


ÁREA CONSTRUIDA PAV TERREO - 72.80M²
ÁREA CONSTRUIDA PAV SUPERIOR - 66.80M²
ÁREA CONSTRUIDA TOTAL - 139,60M²

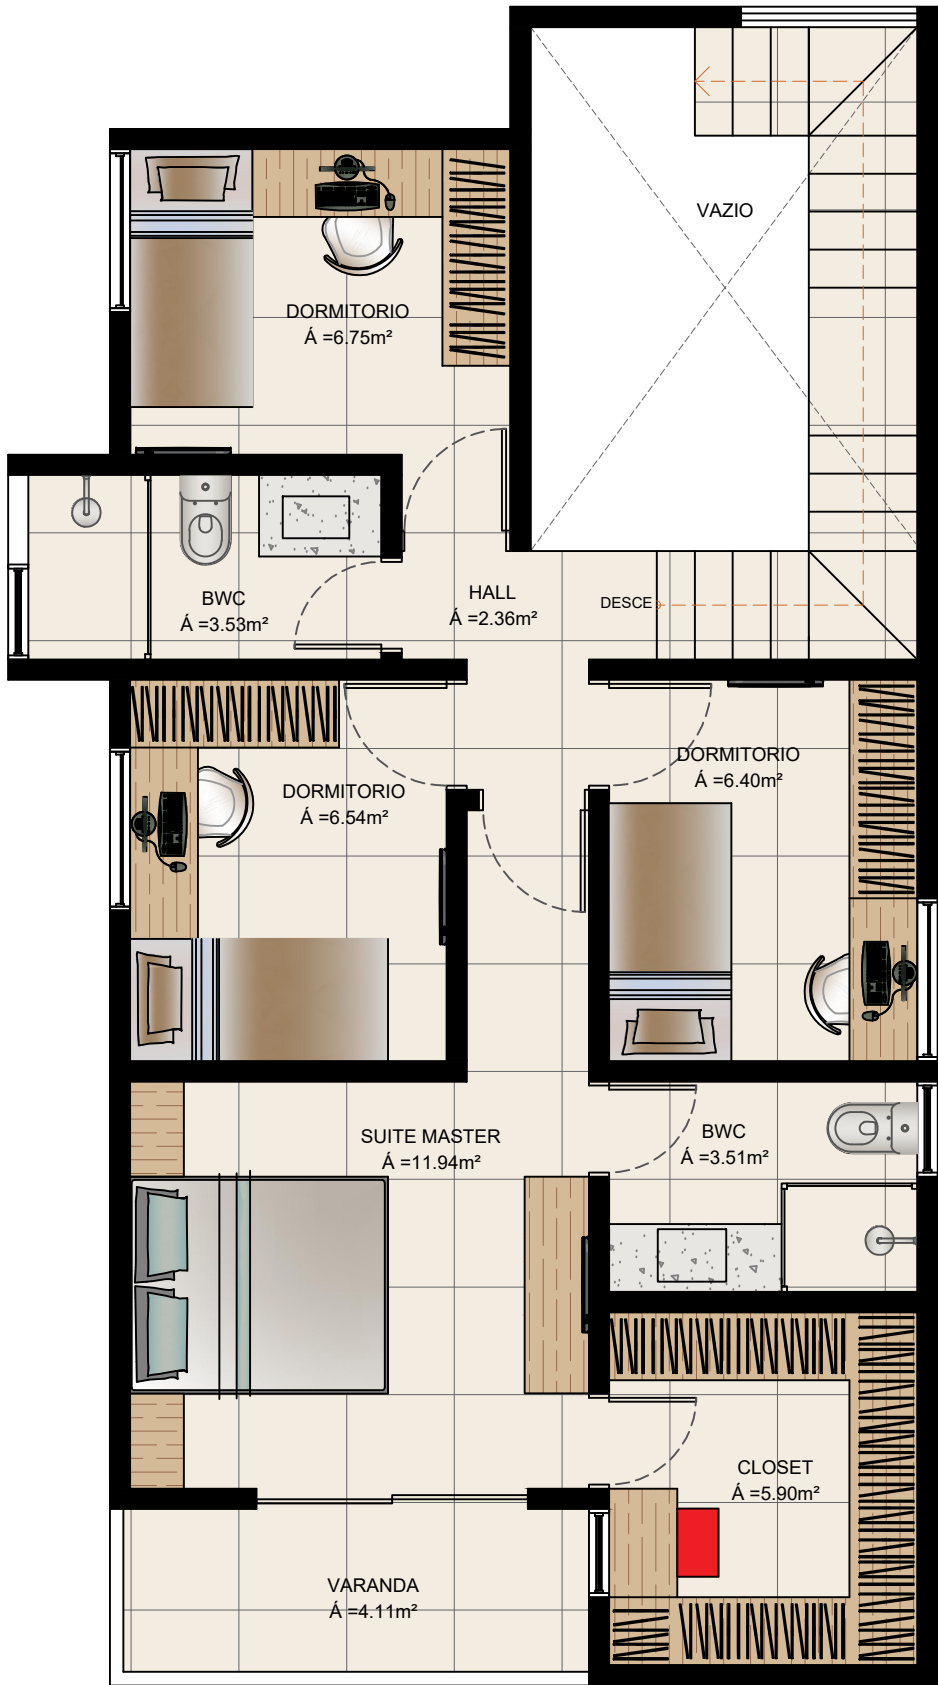

PLANTA BAIXA - SUPERIOR
ESCALA 1/80

OBS.: CONFERIR MEDIDAS NO LOCAL DA OBRA.