



07 - TABELA DE ESQUADRIAS (PORTAS)				
CODIGO	DESCRIÇÃO	QDT	LARGURA	ALTURA
P01	PORTA DE CORRER EM UMA DIREÇÃO EM VIDRO	1	2,200	2,100
P02	PORTA DE ABRIR DE MADEIRA COMPENSADA	3	0,800	2,100
P03	PORTA DE ABRIR DE MADEIRA COMPENSADA	3	0,600	2,100
P04	PORTA DE CORRER EM MADEIRA COMPENSADA	1	0,700	2,100
P0CORRER	PORTÃO DE ALUMINIO DE CORRER	1	3,000	2,100

08 - TABELA DE ESQUADRIAS (JANELAS)					
CODIGO	DESCRIÇÃO	QDT	LARGURA	ALTURA	ALTURA DO PEITORIL
J01	JANELA EM ALUMINIO E VIDRO, CORRER 2 FOLHAS	3	1,400	1,600	0,500
J02	BASCULANTE EM ALUMINIO E VIDRO, CORRER 2 FOLHAS	4	<varia>	<varia>	1,600
J03	BASCULANTE EM ALUMINIO E VIDRO, CORRER 2 FOLHAS	3	<varia>	<varia>	1,200
J04	JANELA EM ALUMINIO E VIDRO, CORRER 2 FOLHAS	2	1,200	1,100	1,000
J05	JANELA EM ALUMINIO E VIDRO, CORRER 2 FOLHAS	1	1,400	1,100	1,000
J06	JANELA EM ALUMINIO E VIDRO, CORRER 2 FOLHAS	1	0,800	1,600	0,650

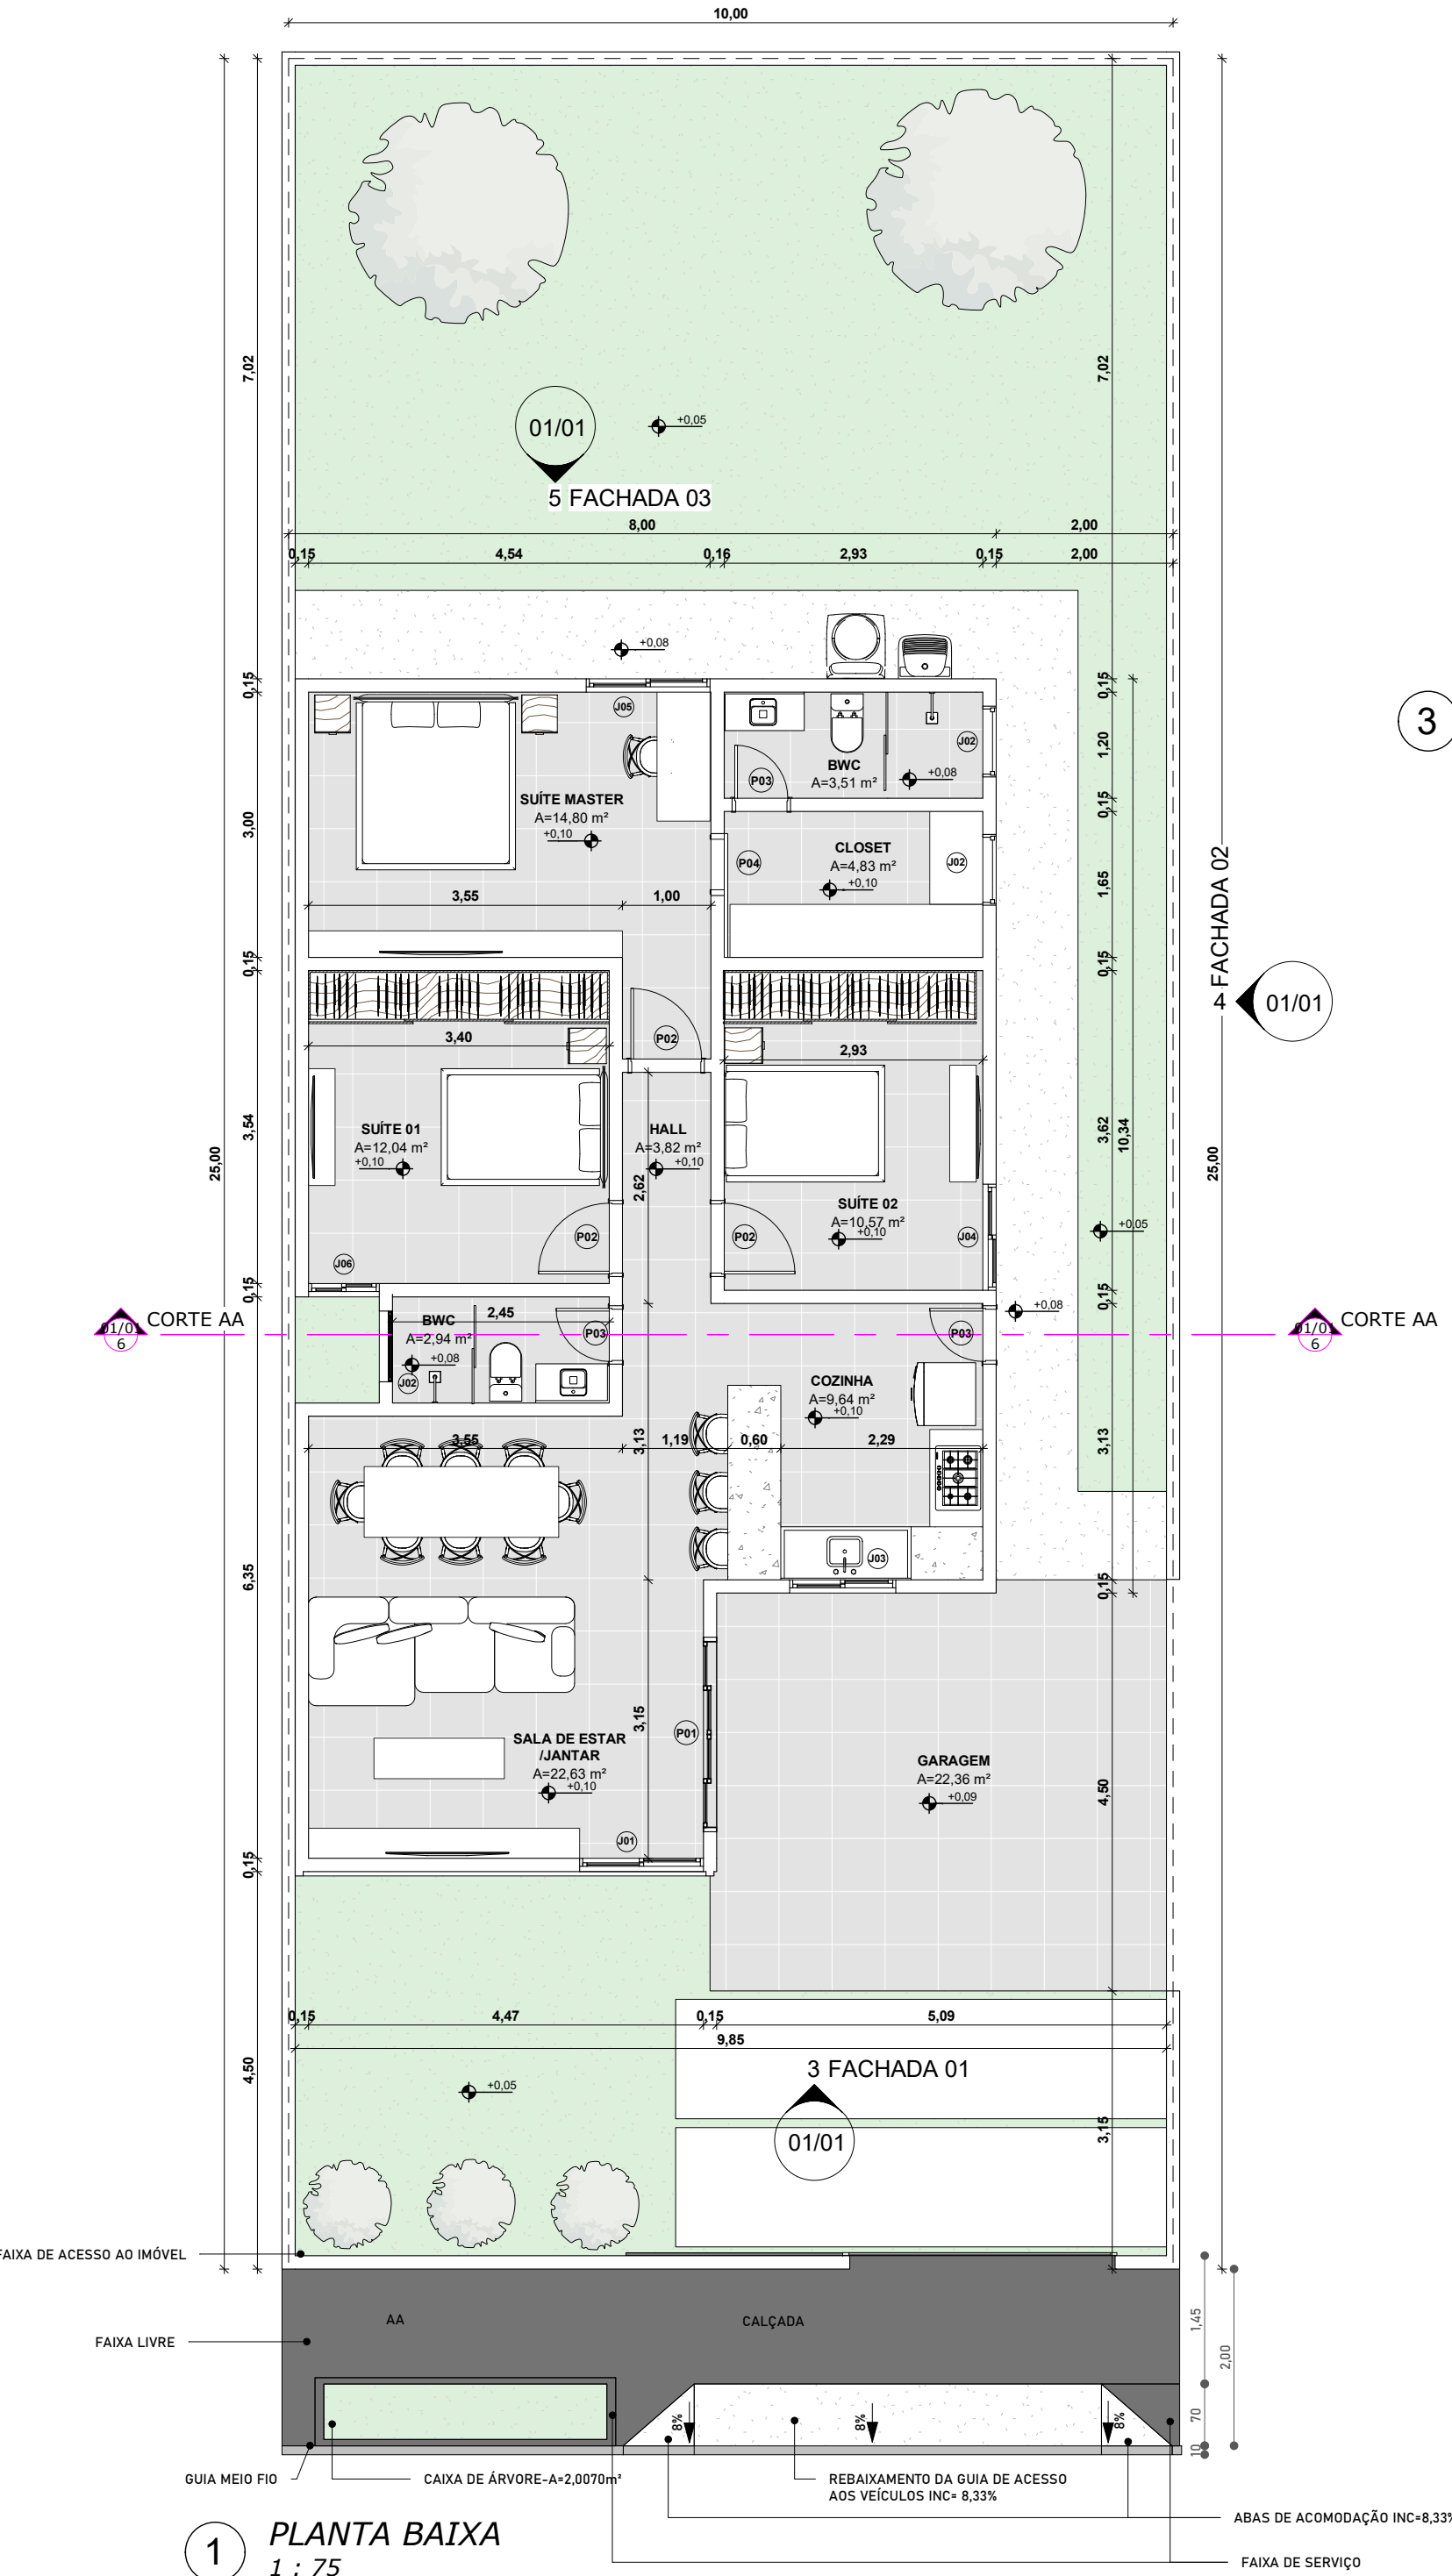


1 PLANTA BAIXA
1 : 75

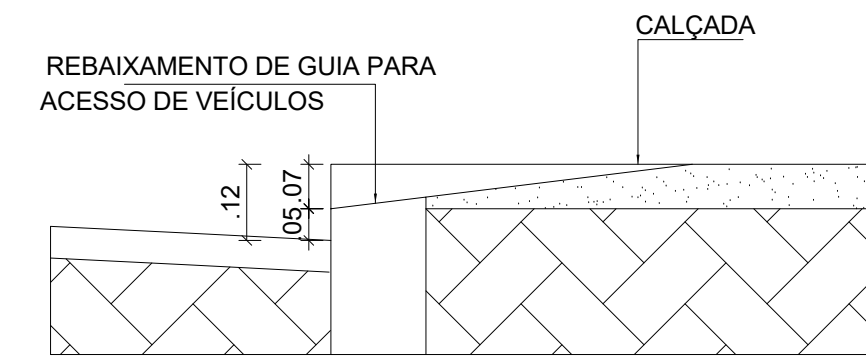


DETALHE DA RAMPA
ESCALA 1/20

3 FACHADA 01
1 : 75


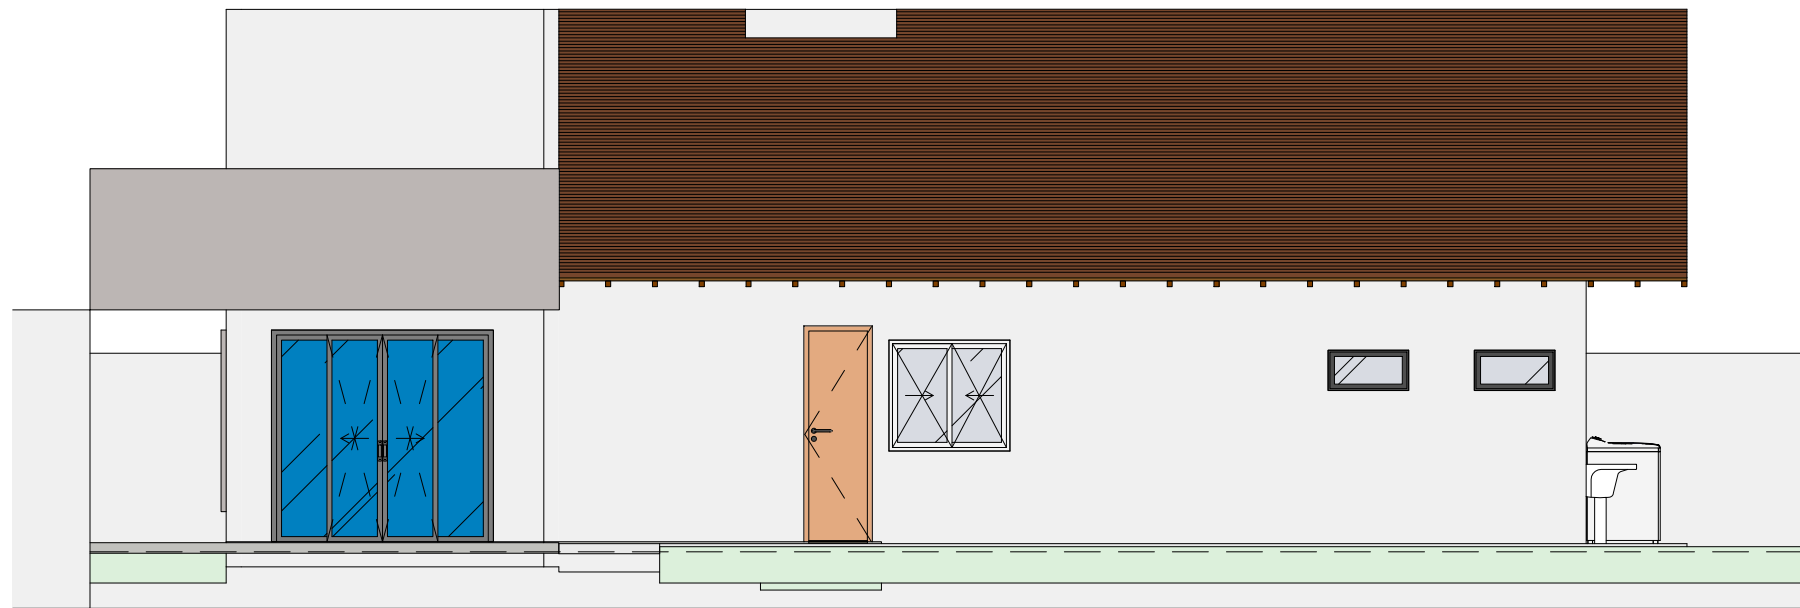


4 FACHADA 02
1 : 75

5 FACHADA 03
1 : 75

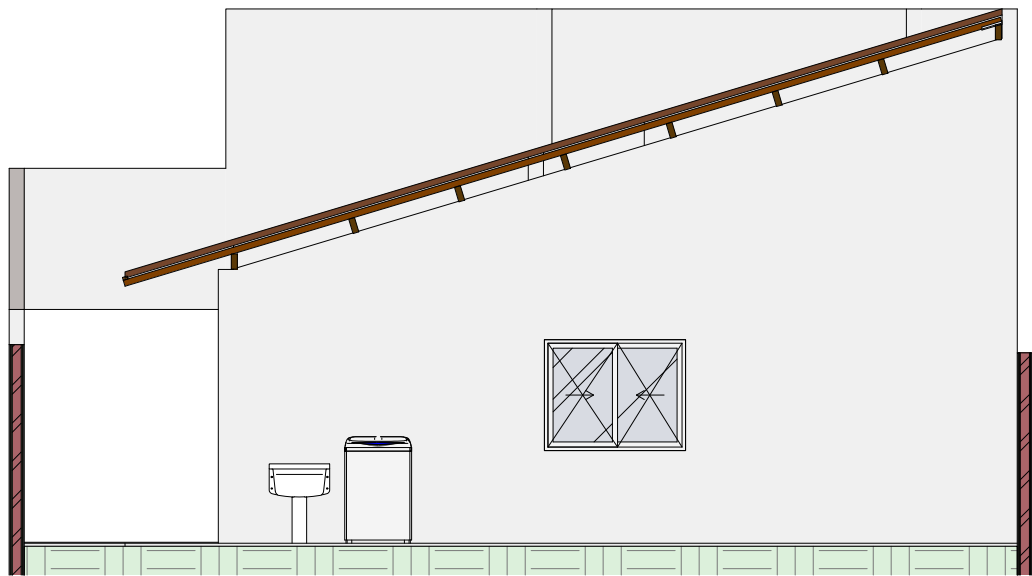

6 CORTE AA
1 : 50

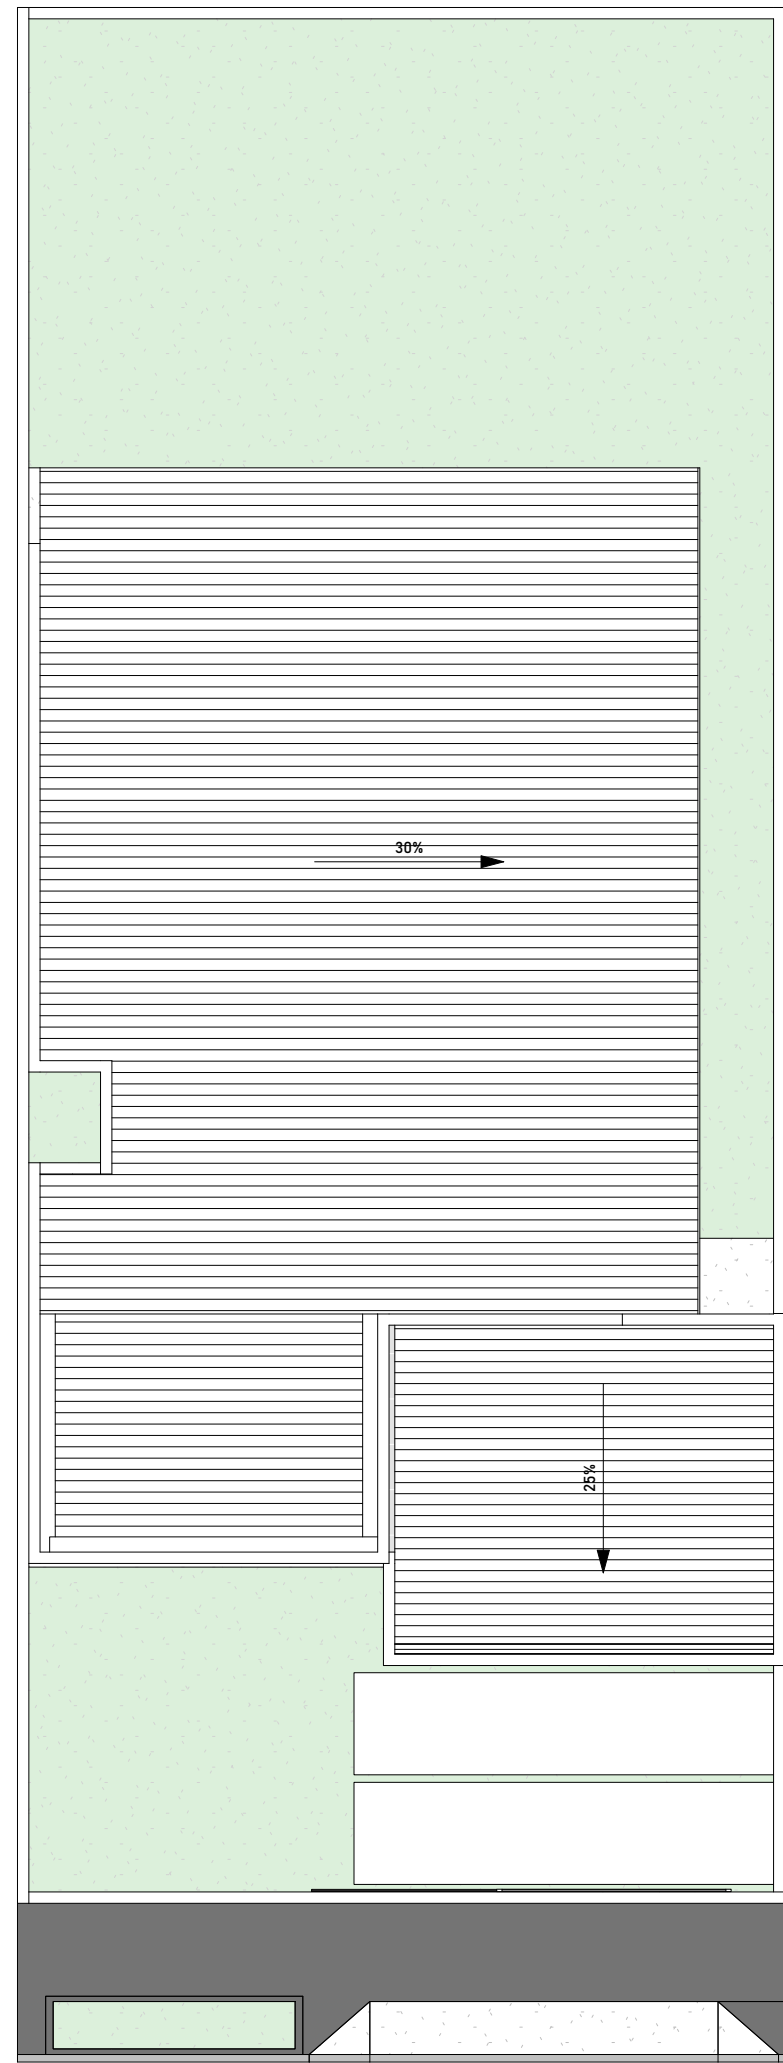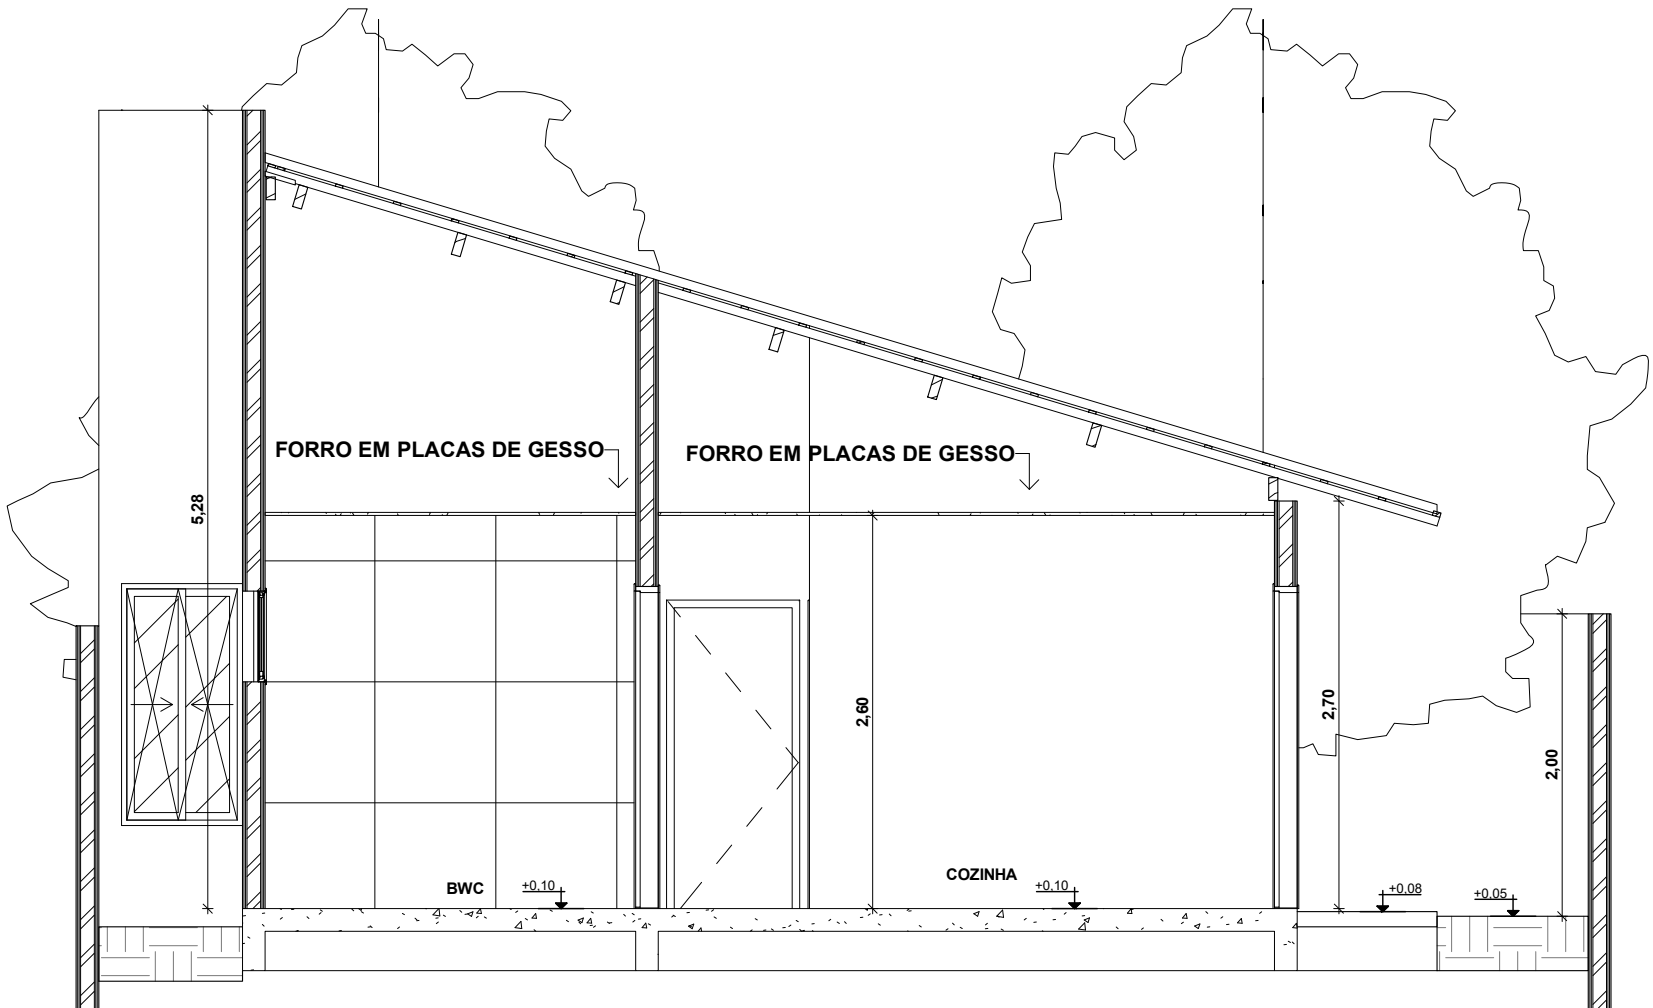

7 COBERTURA
1 : 100



RESP. EXECUÇÃO:

RESP. TÉCNICO:

PROPRIETÁRIO:

TÍTULO: CONSTRUÇÃO			FORMATO:
ATIV.USO: RESIDÊNCIA UNIFAMILIAR			A1
ENDEREÇO:			
ESCALA: Como indicado	ZONA:	P.DE MISCIGENAÇÃO:	DATA: 07-09-2020
CONTEÚDO: PLANTA BAIXA, CORTES, FACHADAS, COBERTURA			Nº DA FOLHA:
QUADRO DE ÁREA :			01/01
ÁREA DO TERRENO: ÁREA DO PAVIMENTO TERREO: ÁREA DO PAVIMENTO SUPERIOR: ÁREA TOTAL A CONSTRUIR : TAXA DE OCUPAÇÃO : ÍNDICE DE APROVEITAMENTO: TAXA DE PERMEABILIDADE: ALTURA TOTAL DA EDIFICAÇÃO:			