



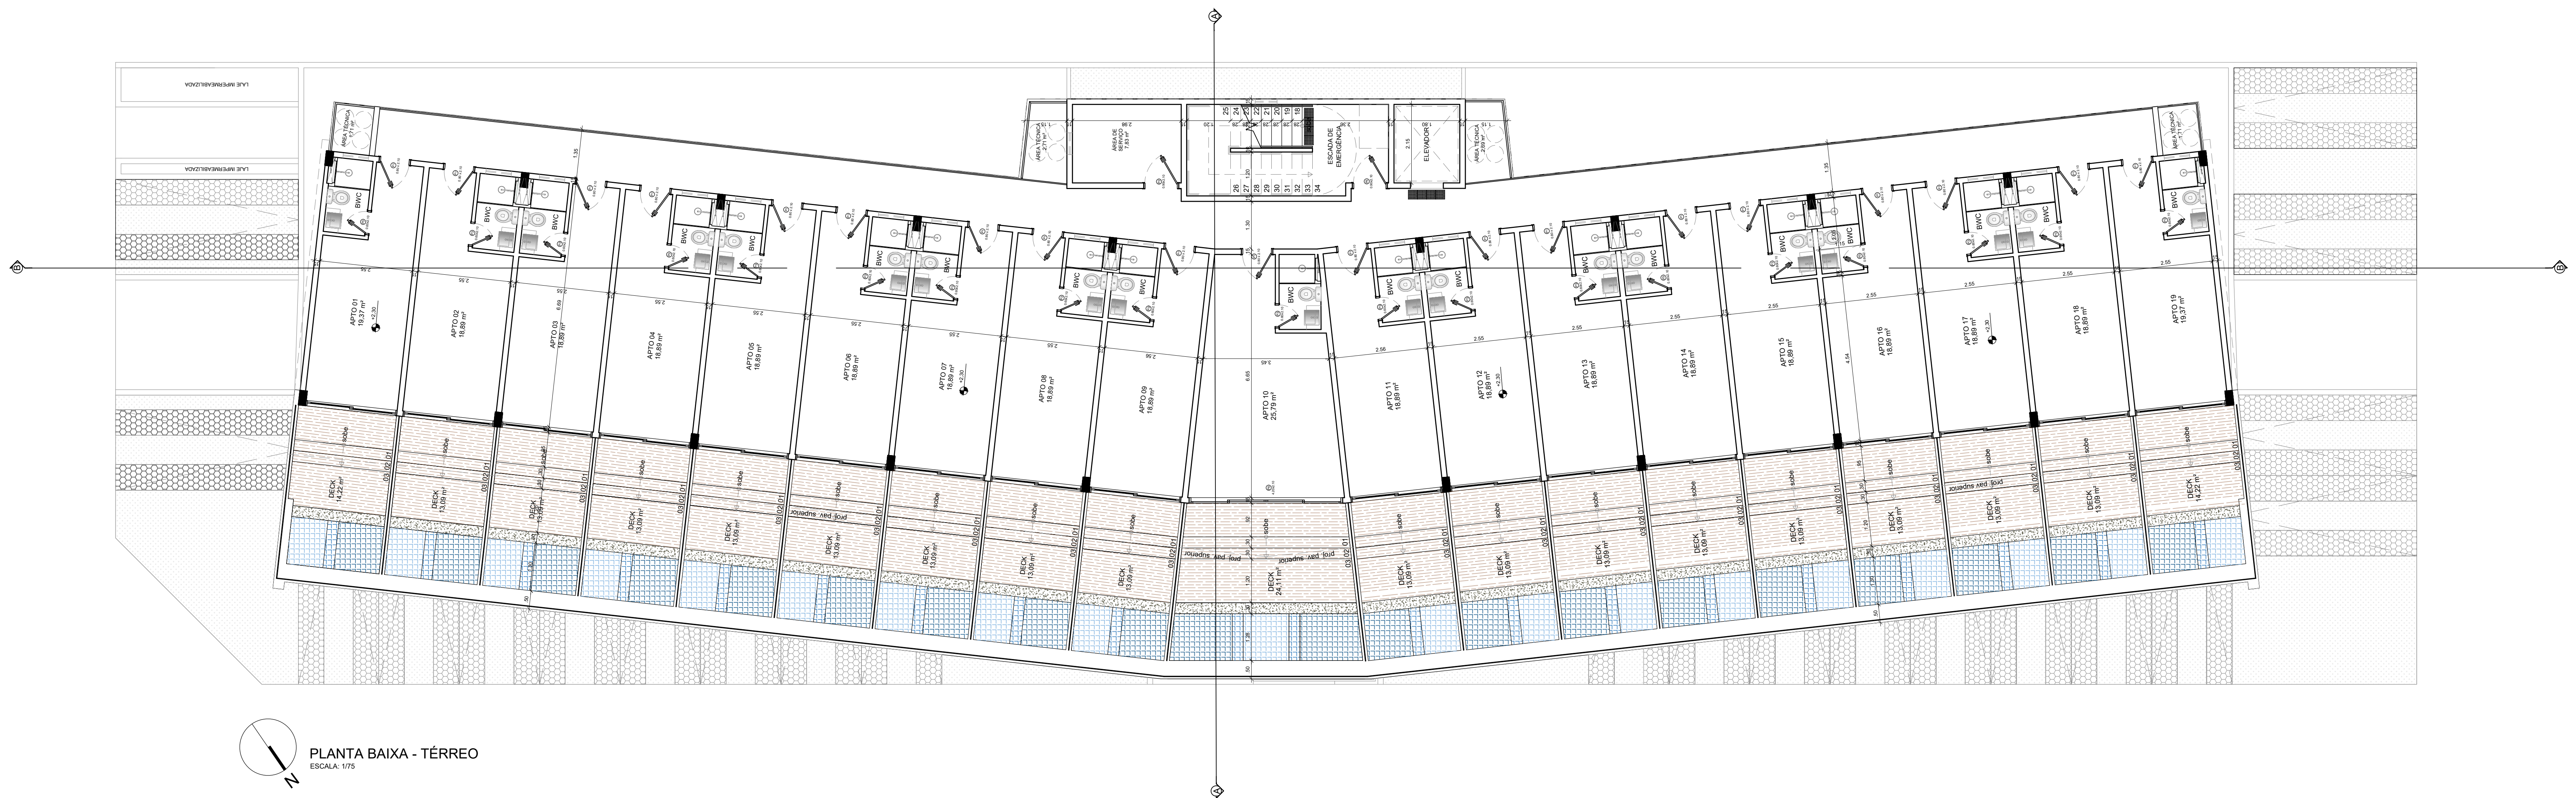

PLANTA BAIXA - TÉRREO
ESCALA: 1/75

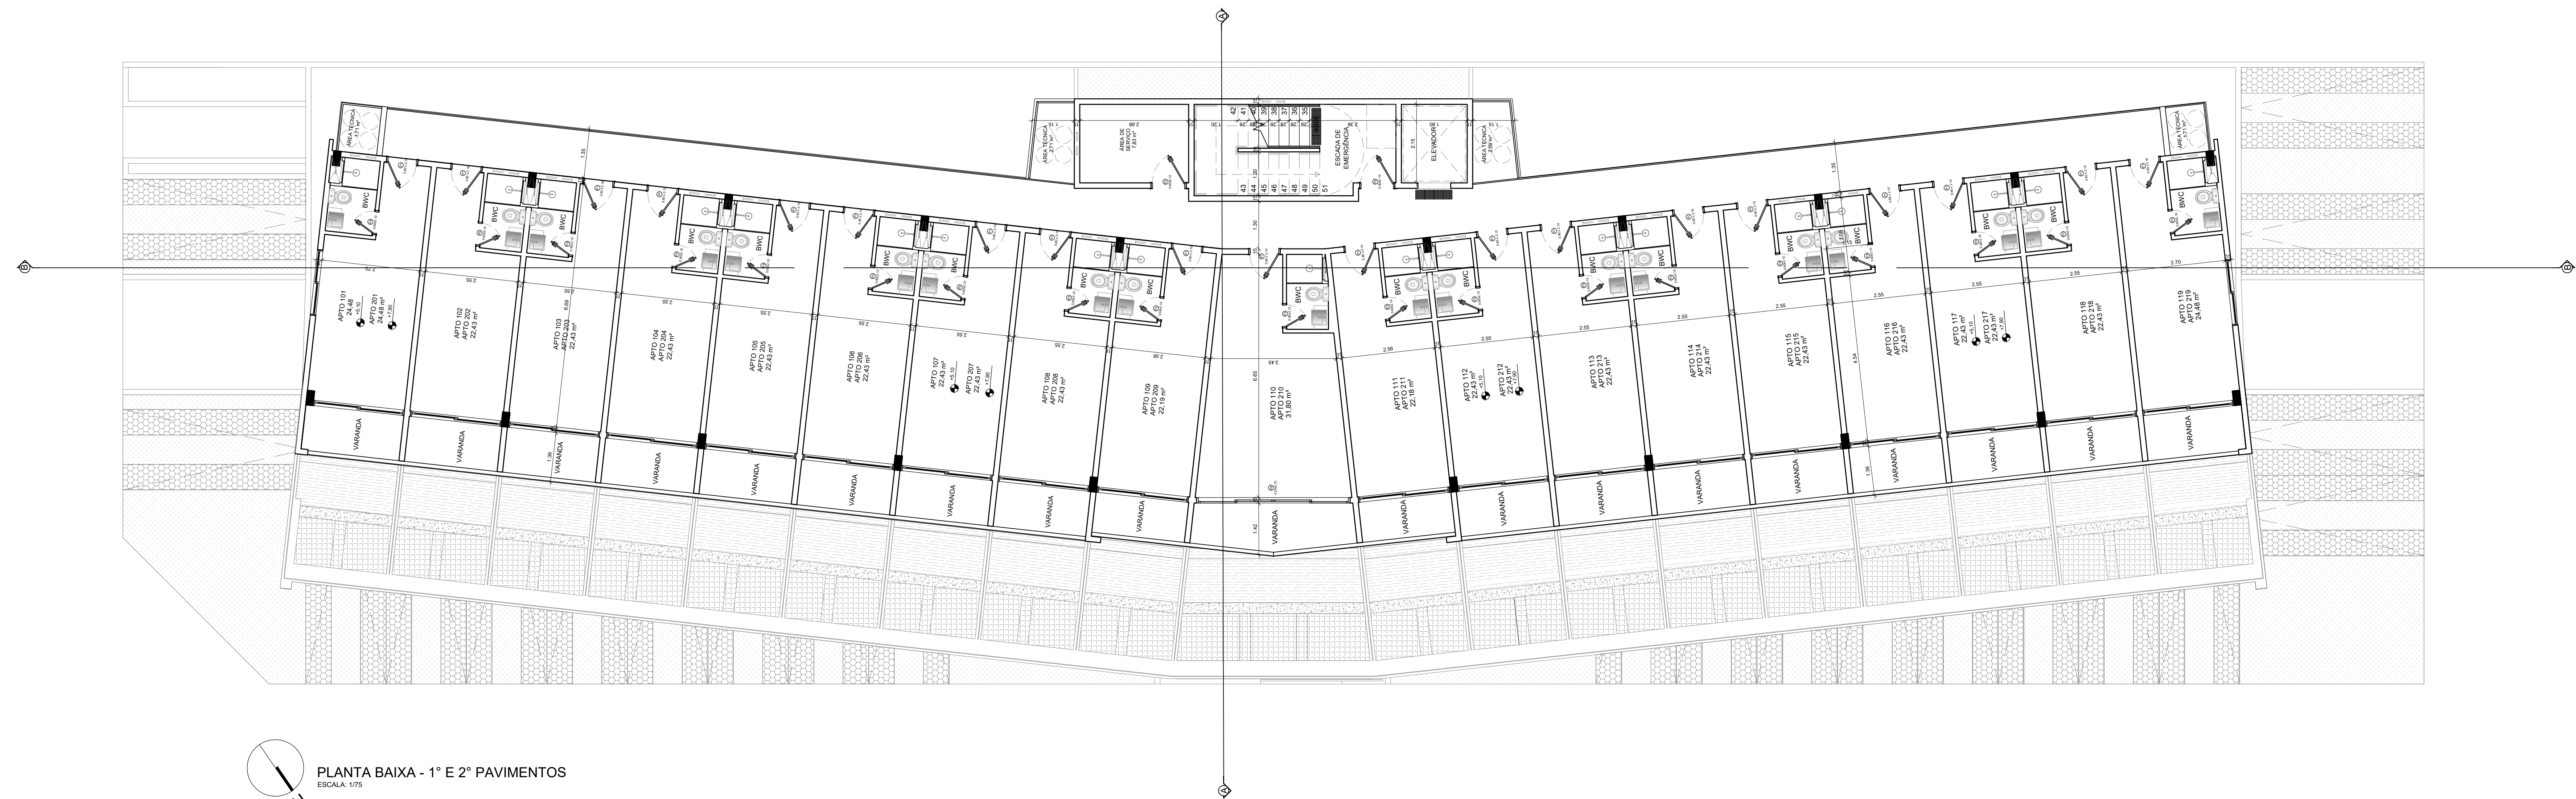


PLANTA BAIXA - 1º E 2º PAVIMENTOS
ESCALA: 1/75

PROJETO: ERICO SOTER - CAU A186786-9
ENDETERRECO:
LOTE 7-A, QUADRA B-1, LOTEAMENTO MERPE II, PORTO DE GALINHAS, MUNICÍPIO DE IPOJUCA - PE
QUADRO DE ÁREAS:


ESCALA: 1/75 DATA: MARÇO/2020 DESENHO: VIVIANE VIEIRA

CONTEÚDO:
PLANTA BAIXA - TÉRREO
PLANTA BAIXA - 1º E 2º PAVIMENTOS

02/05

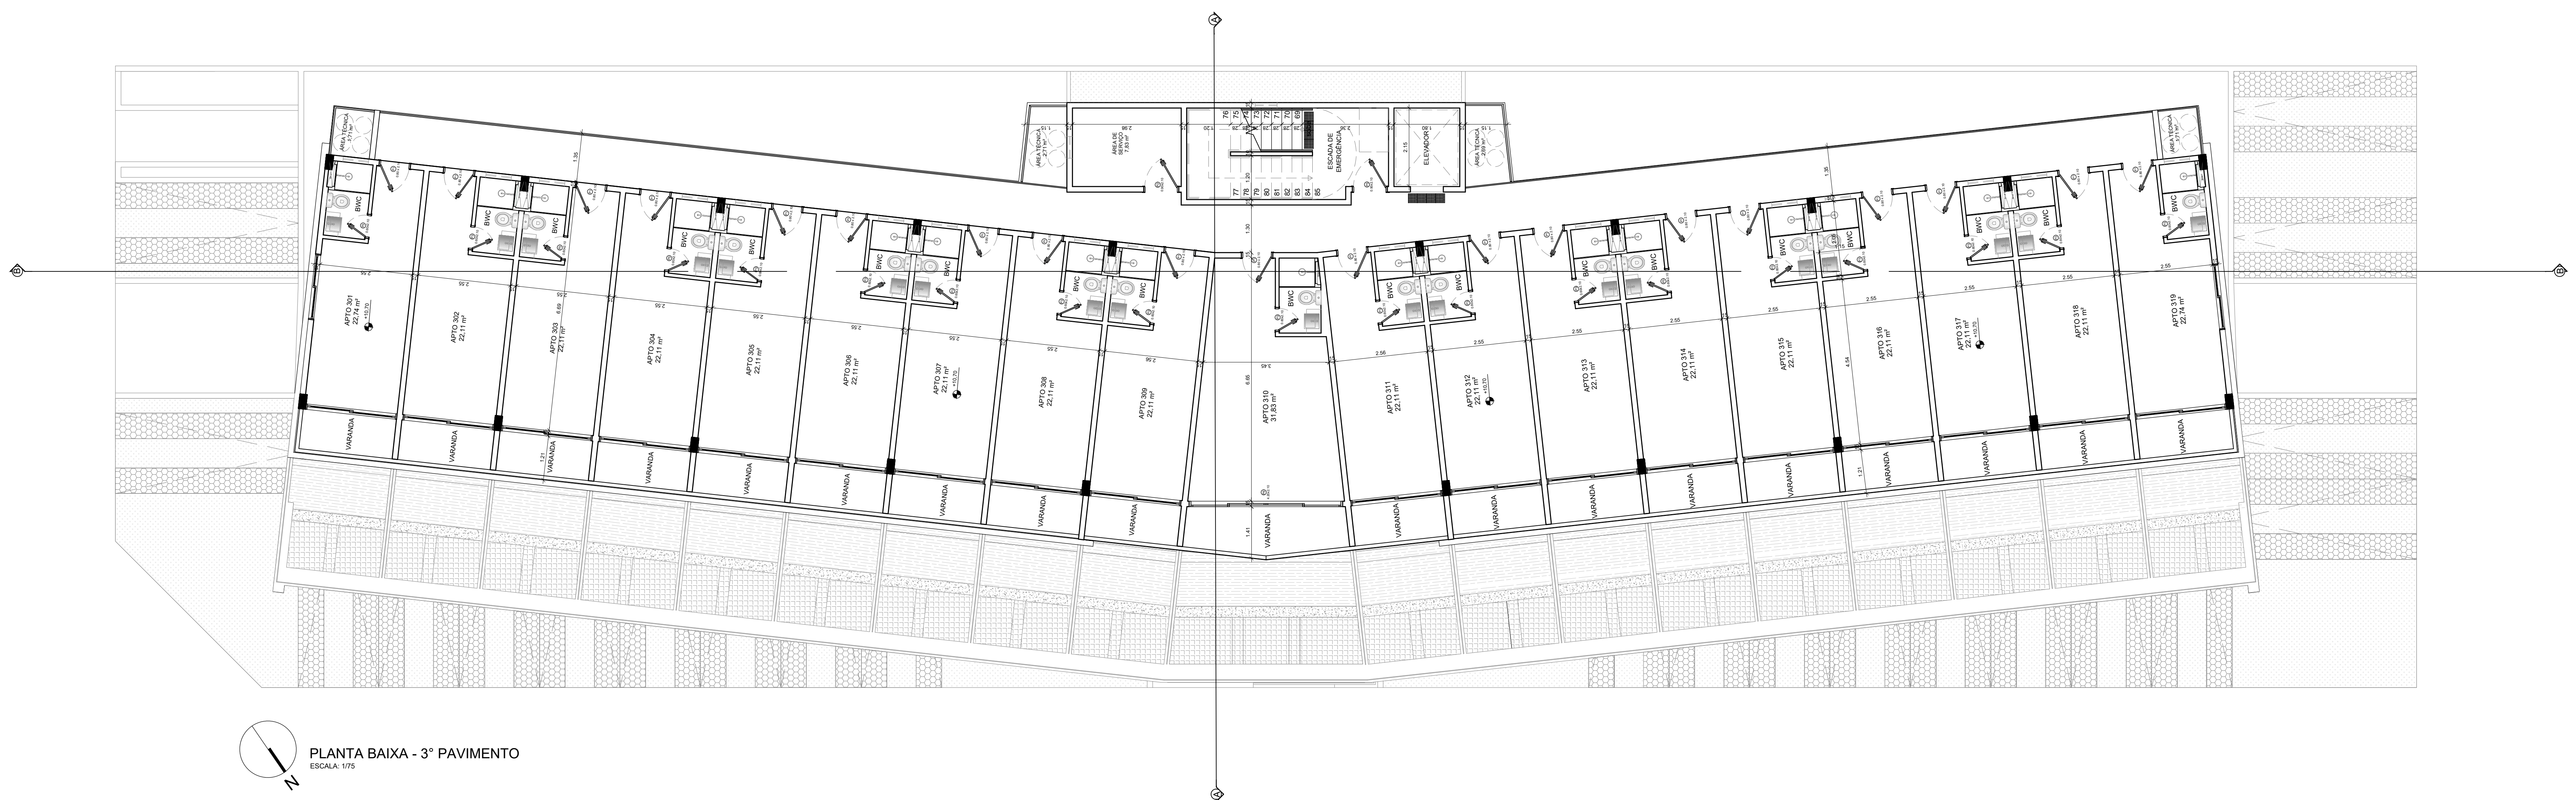

PLANTA BAIXA - 3º PAVIMENTO
ESCALA: 1/75

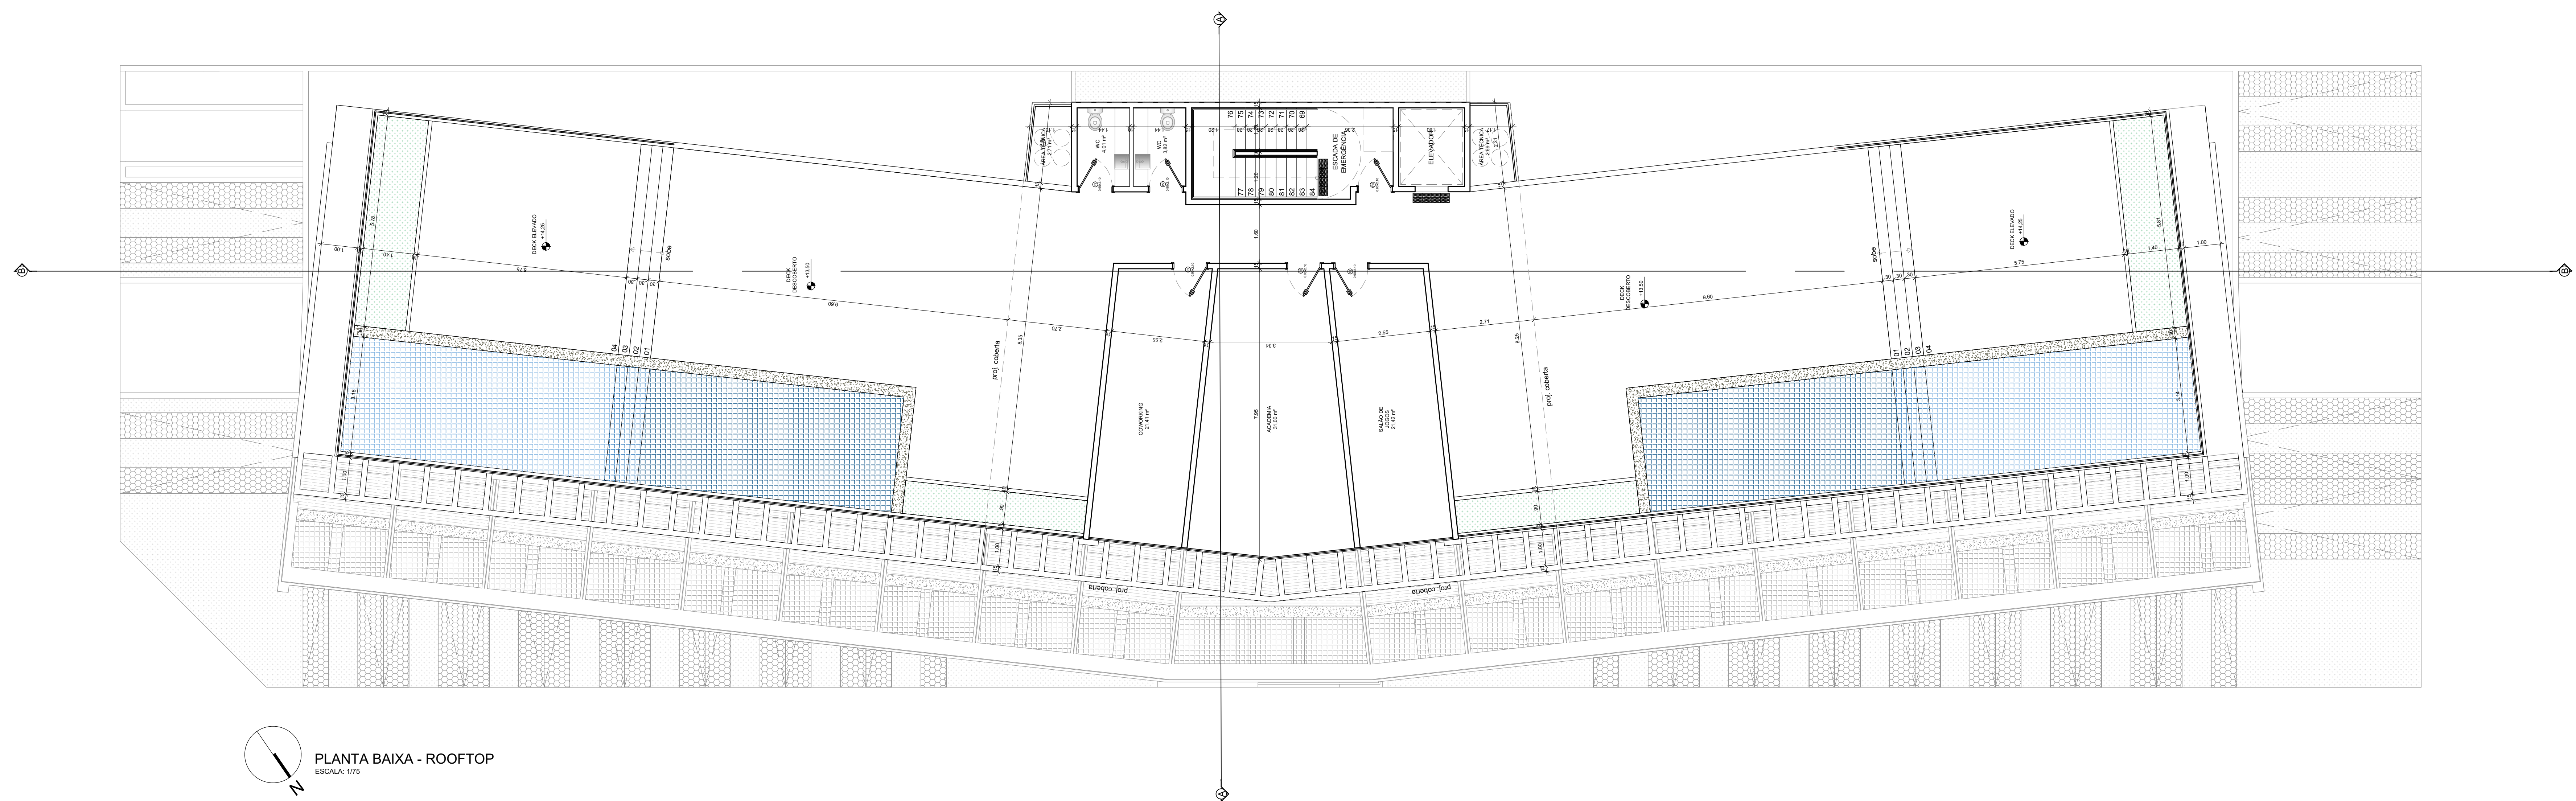

PLANTA BAIXA - ROOFTOP
ESCALA: 1/75

PROJETO: ÉRICO SÖTER - CAU A186788-9

PROPRIETÁRIO: ALFA CONSTRUTORA LTDA
CNPJ: 20.442.879/0001-05


PROJETO: PROJETO DE USO MULTIFAMILIAR
ENDEREÇO: LOTE 7-A, QUADRA B-1, LOTEAMENTO MERPE II, PORTO DE GALINHAS, MUNICÍPIO DE IPOJUCA - PE
QUADRO DE ÁREAS:

ESCALA: 1/75 DATA: MARÇO/2020 DESENHO: VIVIANE VIEIRA


CONTEÚDO: PLANTA BAIXA - 3º PAVIMENTO
PLANTA BAIXA - ROOFTOP

03/05


Rua Gonçalves Maia, nº 67 - Boa Vista - Recife - PE
Fones: 3231-4088
site: www.ericosoter.com.br
email: ericosoter@ericosoter.com.br

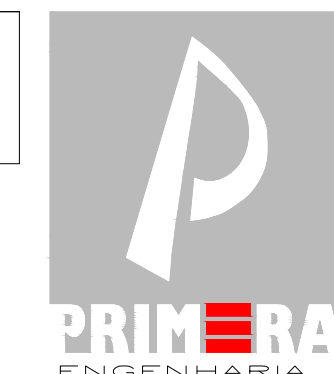

ÉRICO
SÖTER
ARQUITETOS

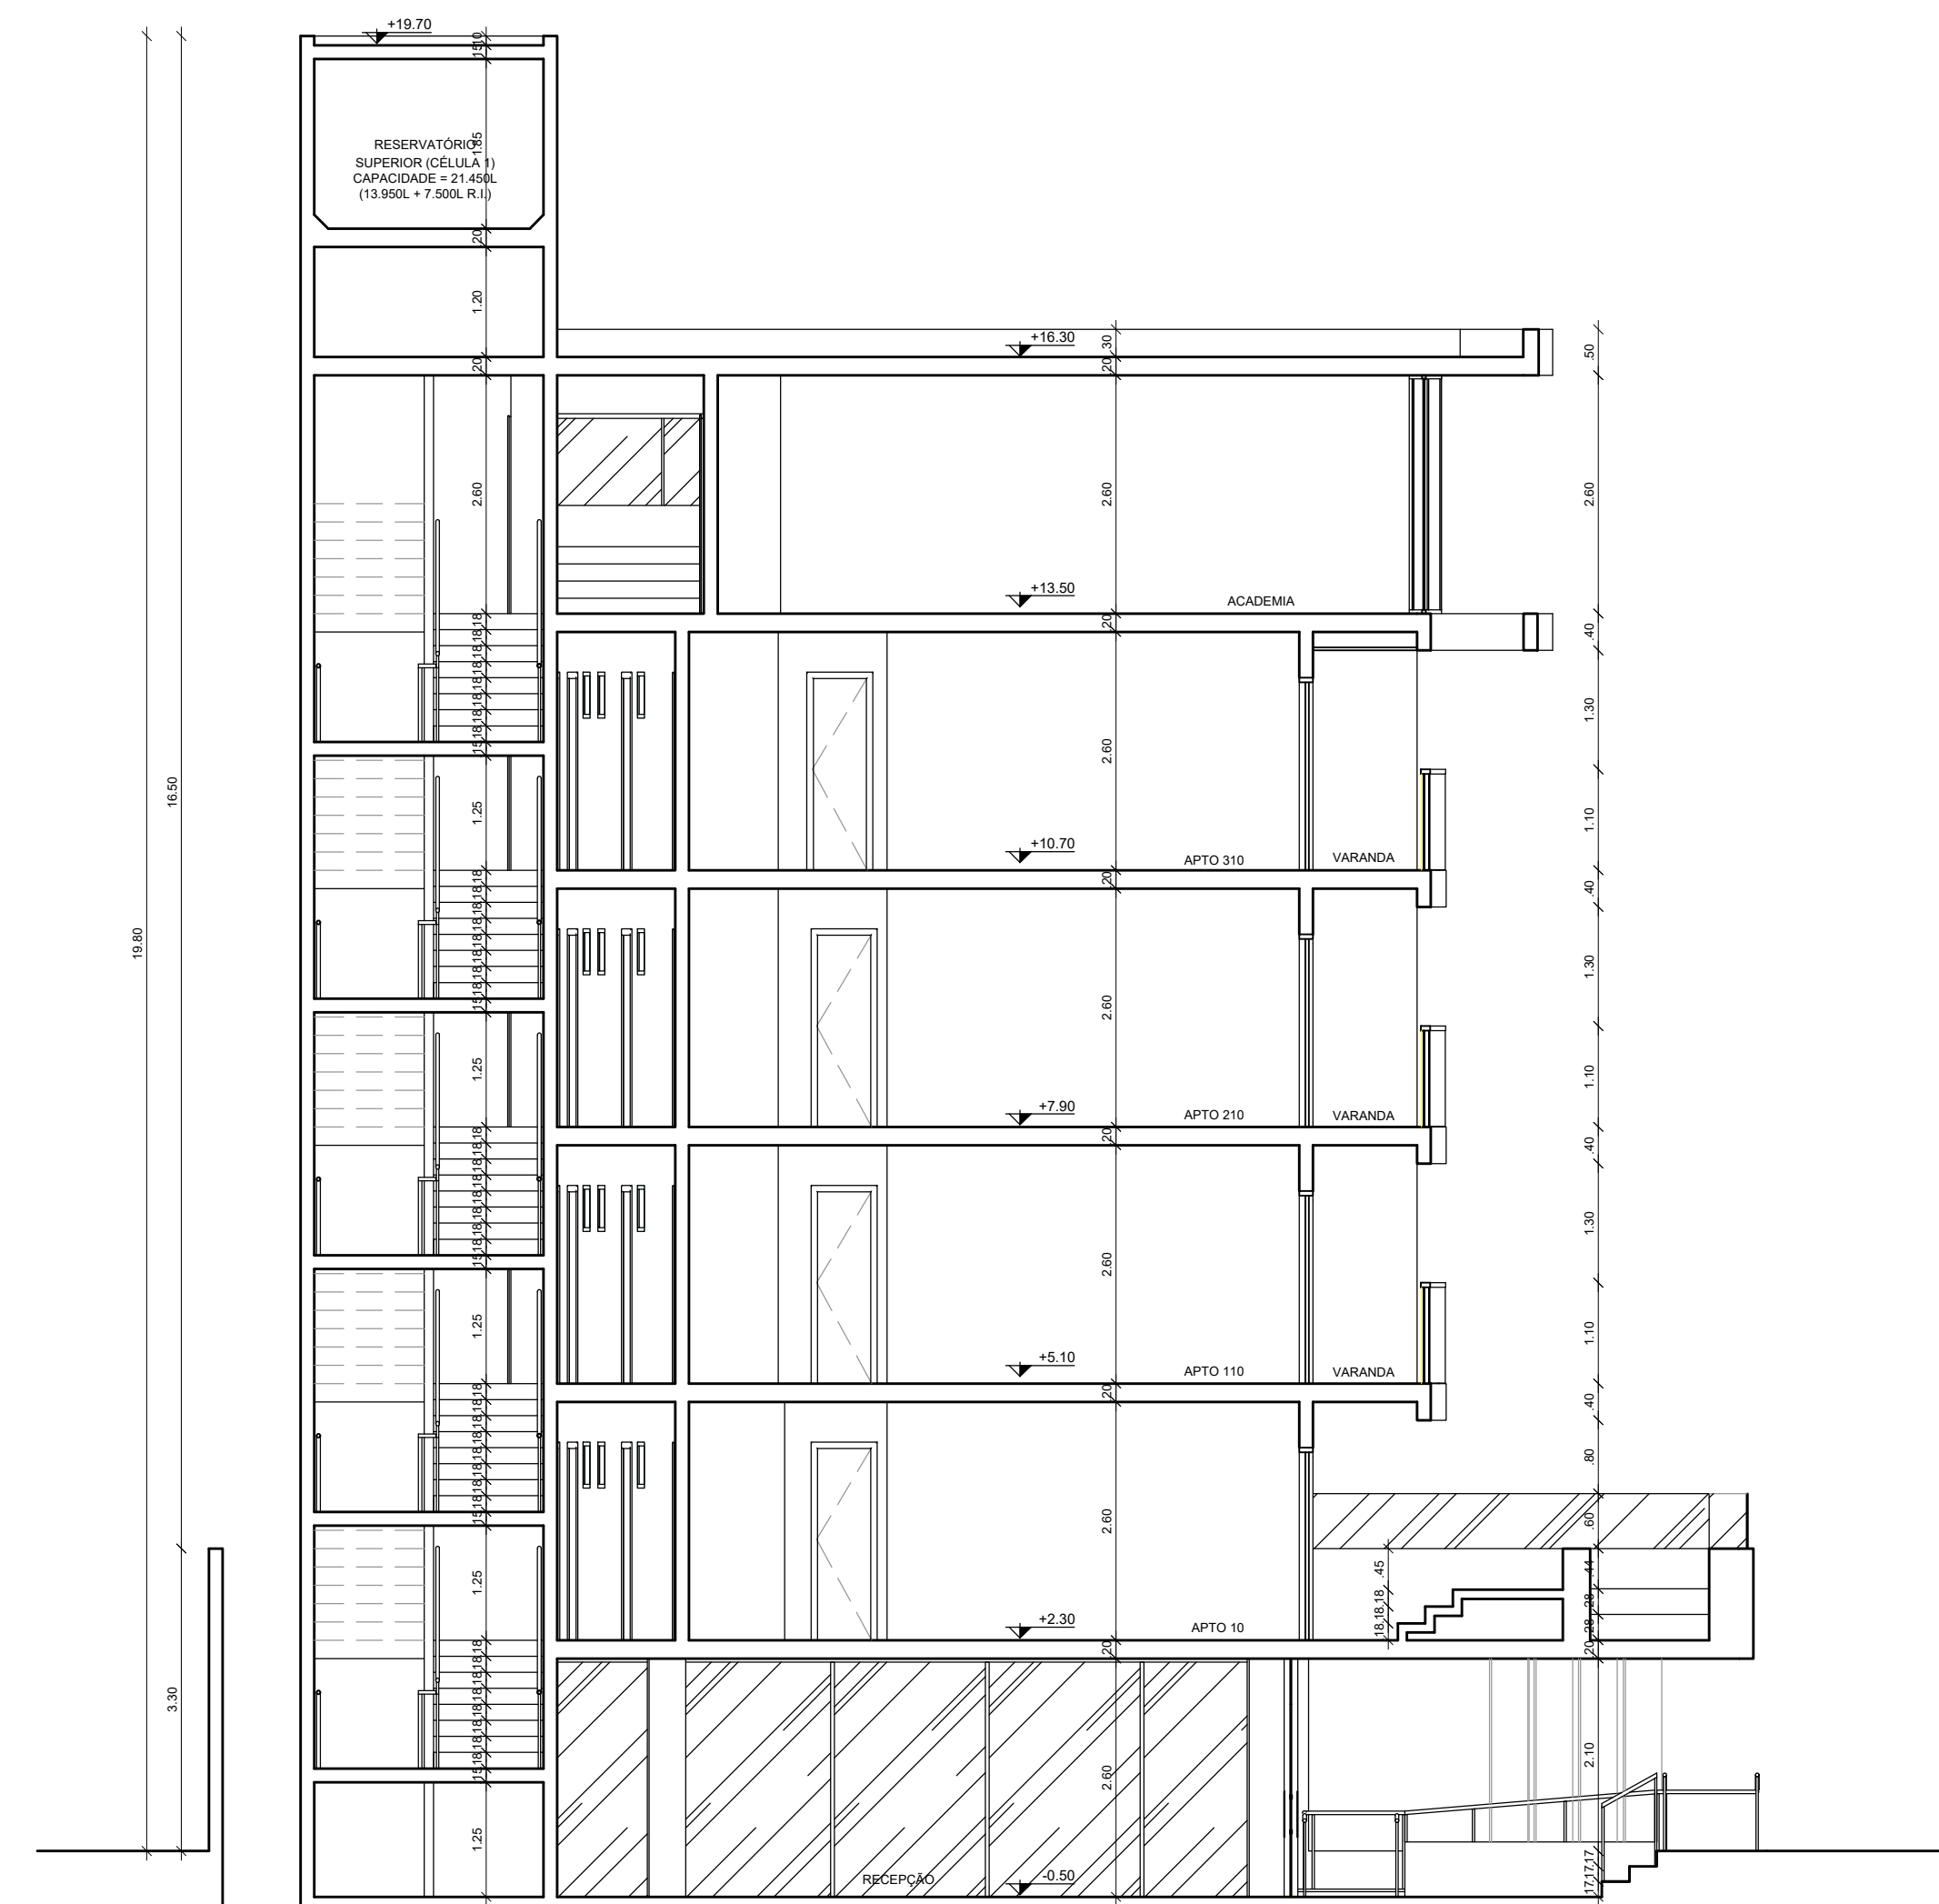

CORTE AA'
ESCALA: 1/75

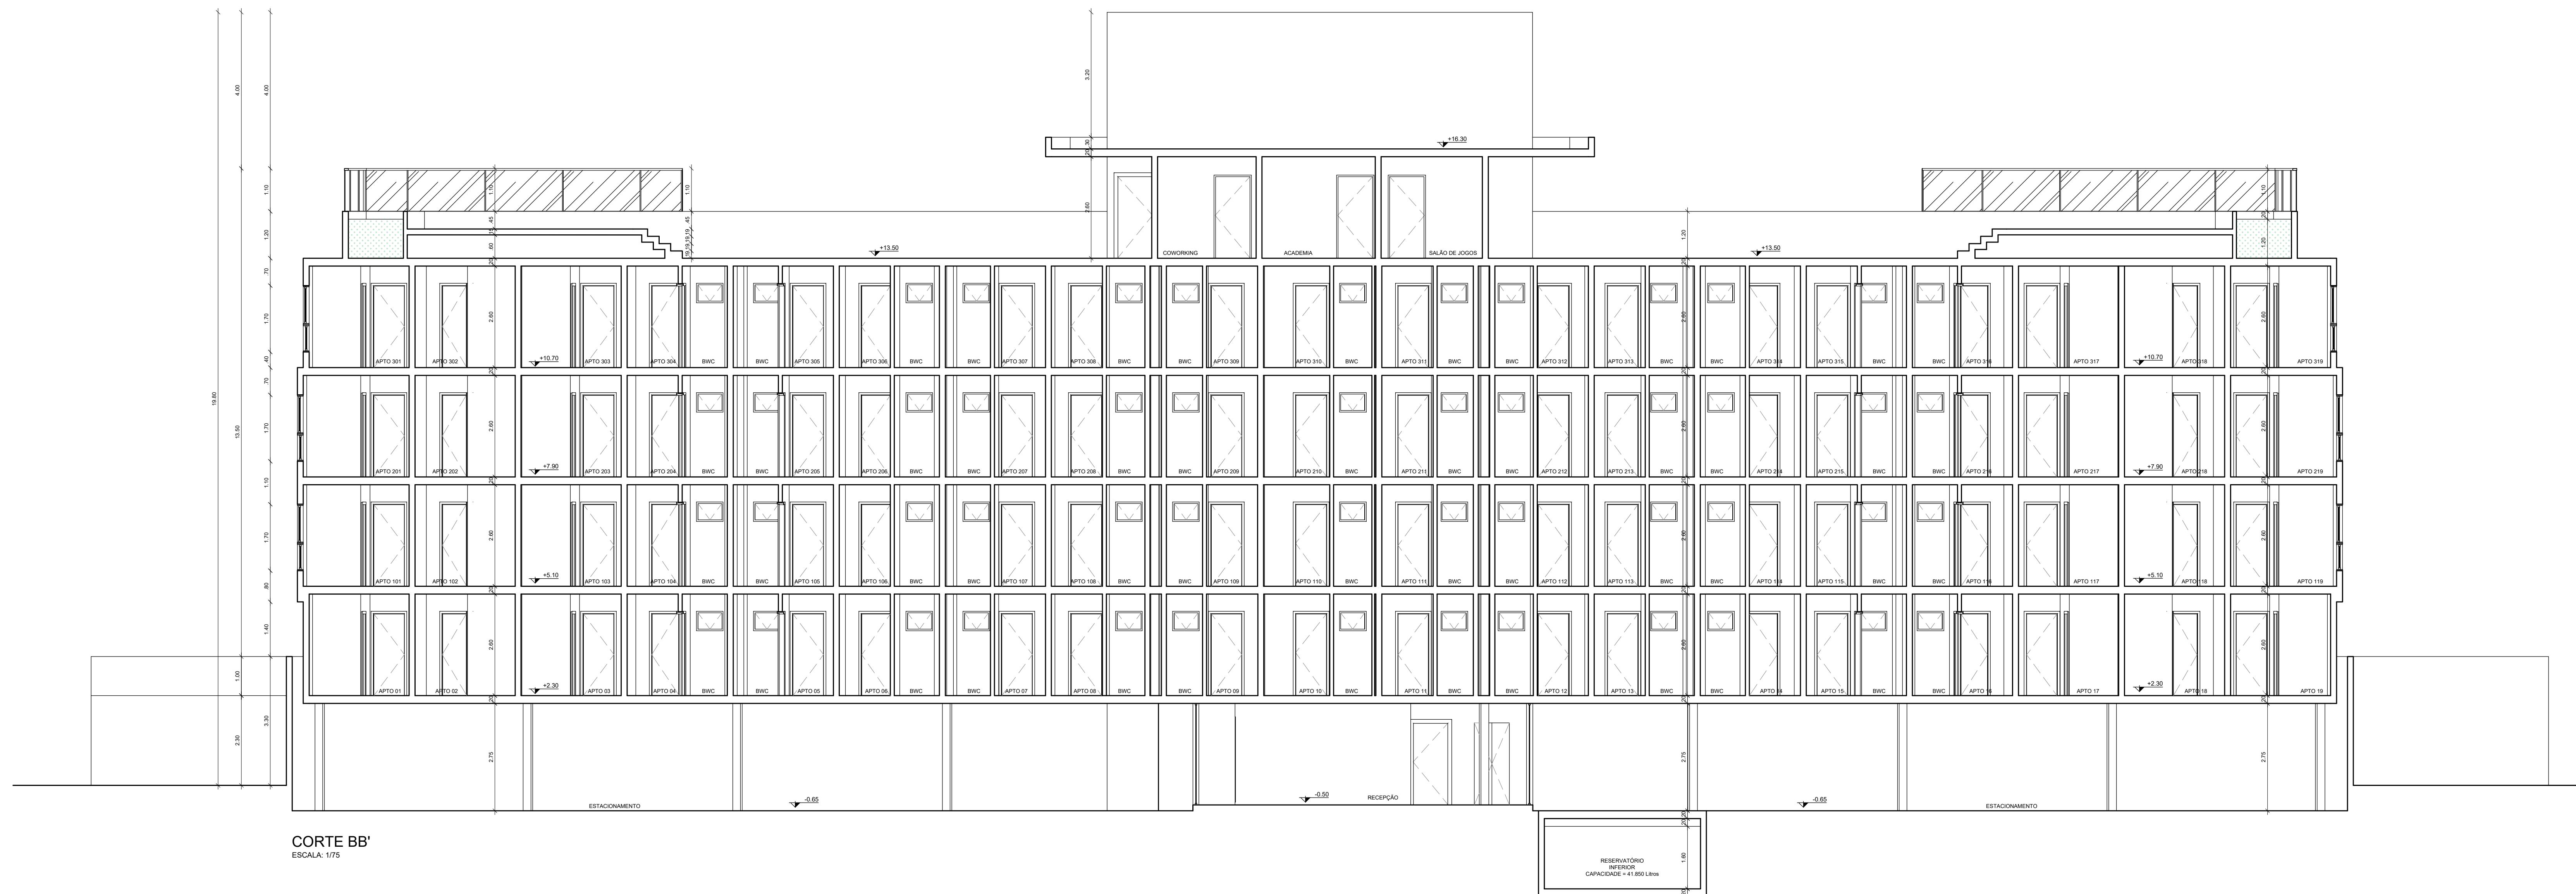

CORTE BB'
ESCALA: 1/75

PROJETO: ÉRICO SÖTER - CAU A186198-B

PROPRIETÁRIO: A&A CONSTRUTORA LTDA
CNPJ: 20.442.879/0001-05

PROJETO: PROJETO DE USO MULTIFAMILIAR
ENDEREÇO: LOTE 7-A, QUADRA B-1, LOTEAMENTO MERPE II, PORTO DE GALINHAS, MUNICÍPIO DE IPOJUCA - PE


QUADRO DE ÁREAS:

ESCALA: 1/75 DATA: MARÇO/2020 DESENHO: VIVIANE VIEIRA


CONTROLE DO
CORTES AA' E BB'

04/05


Rua Gonçalves Maia, nº 67 – Boa Vista – Recife – PE
Fones: 3231-6088
site: www.ericosoter.com.br
email: ericosoter@ericosoter.com.br

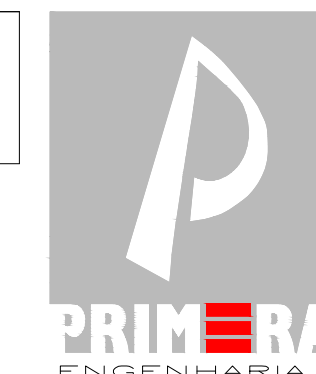


ÉRICO
SÖTER
E ARQUITETOS

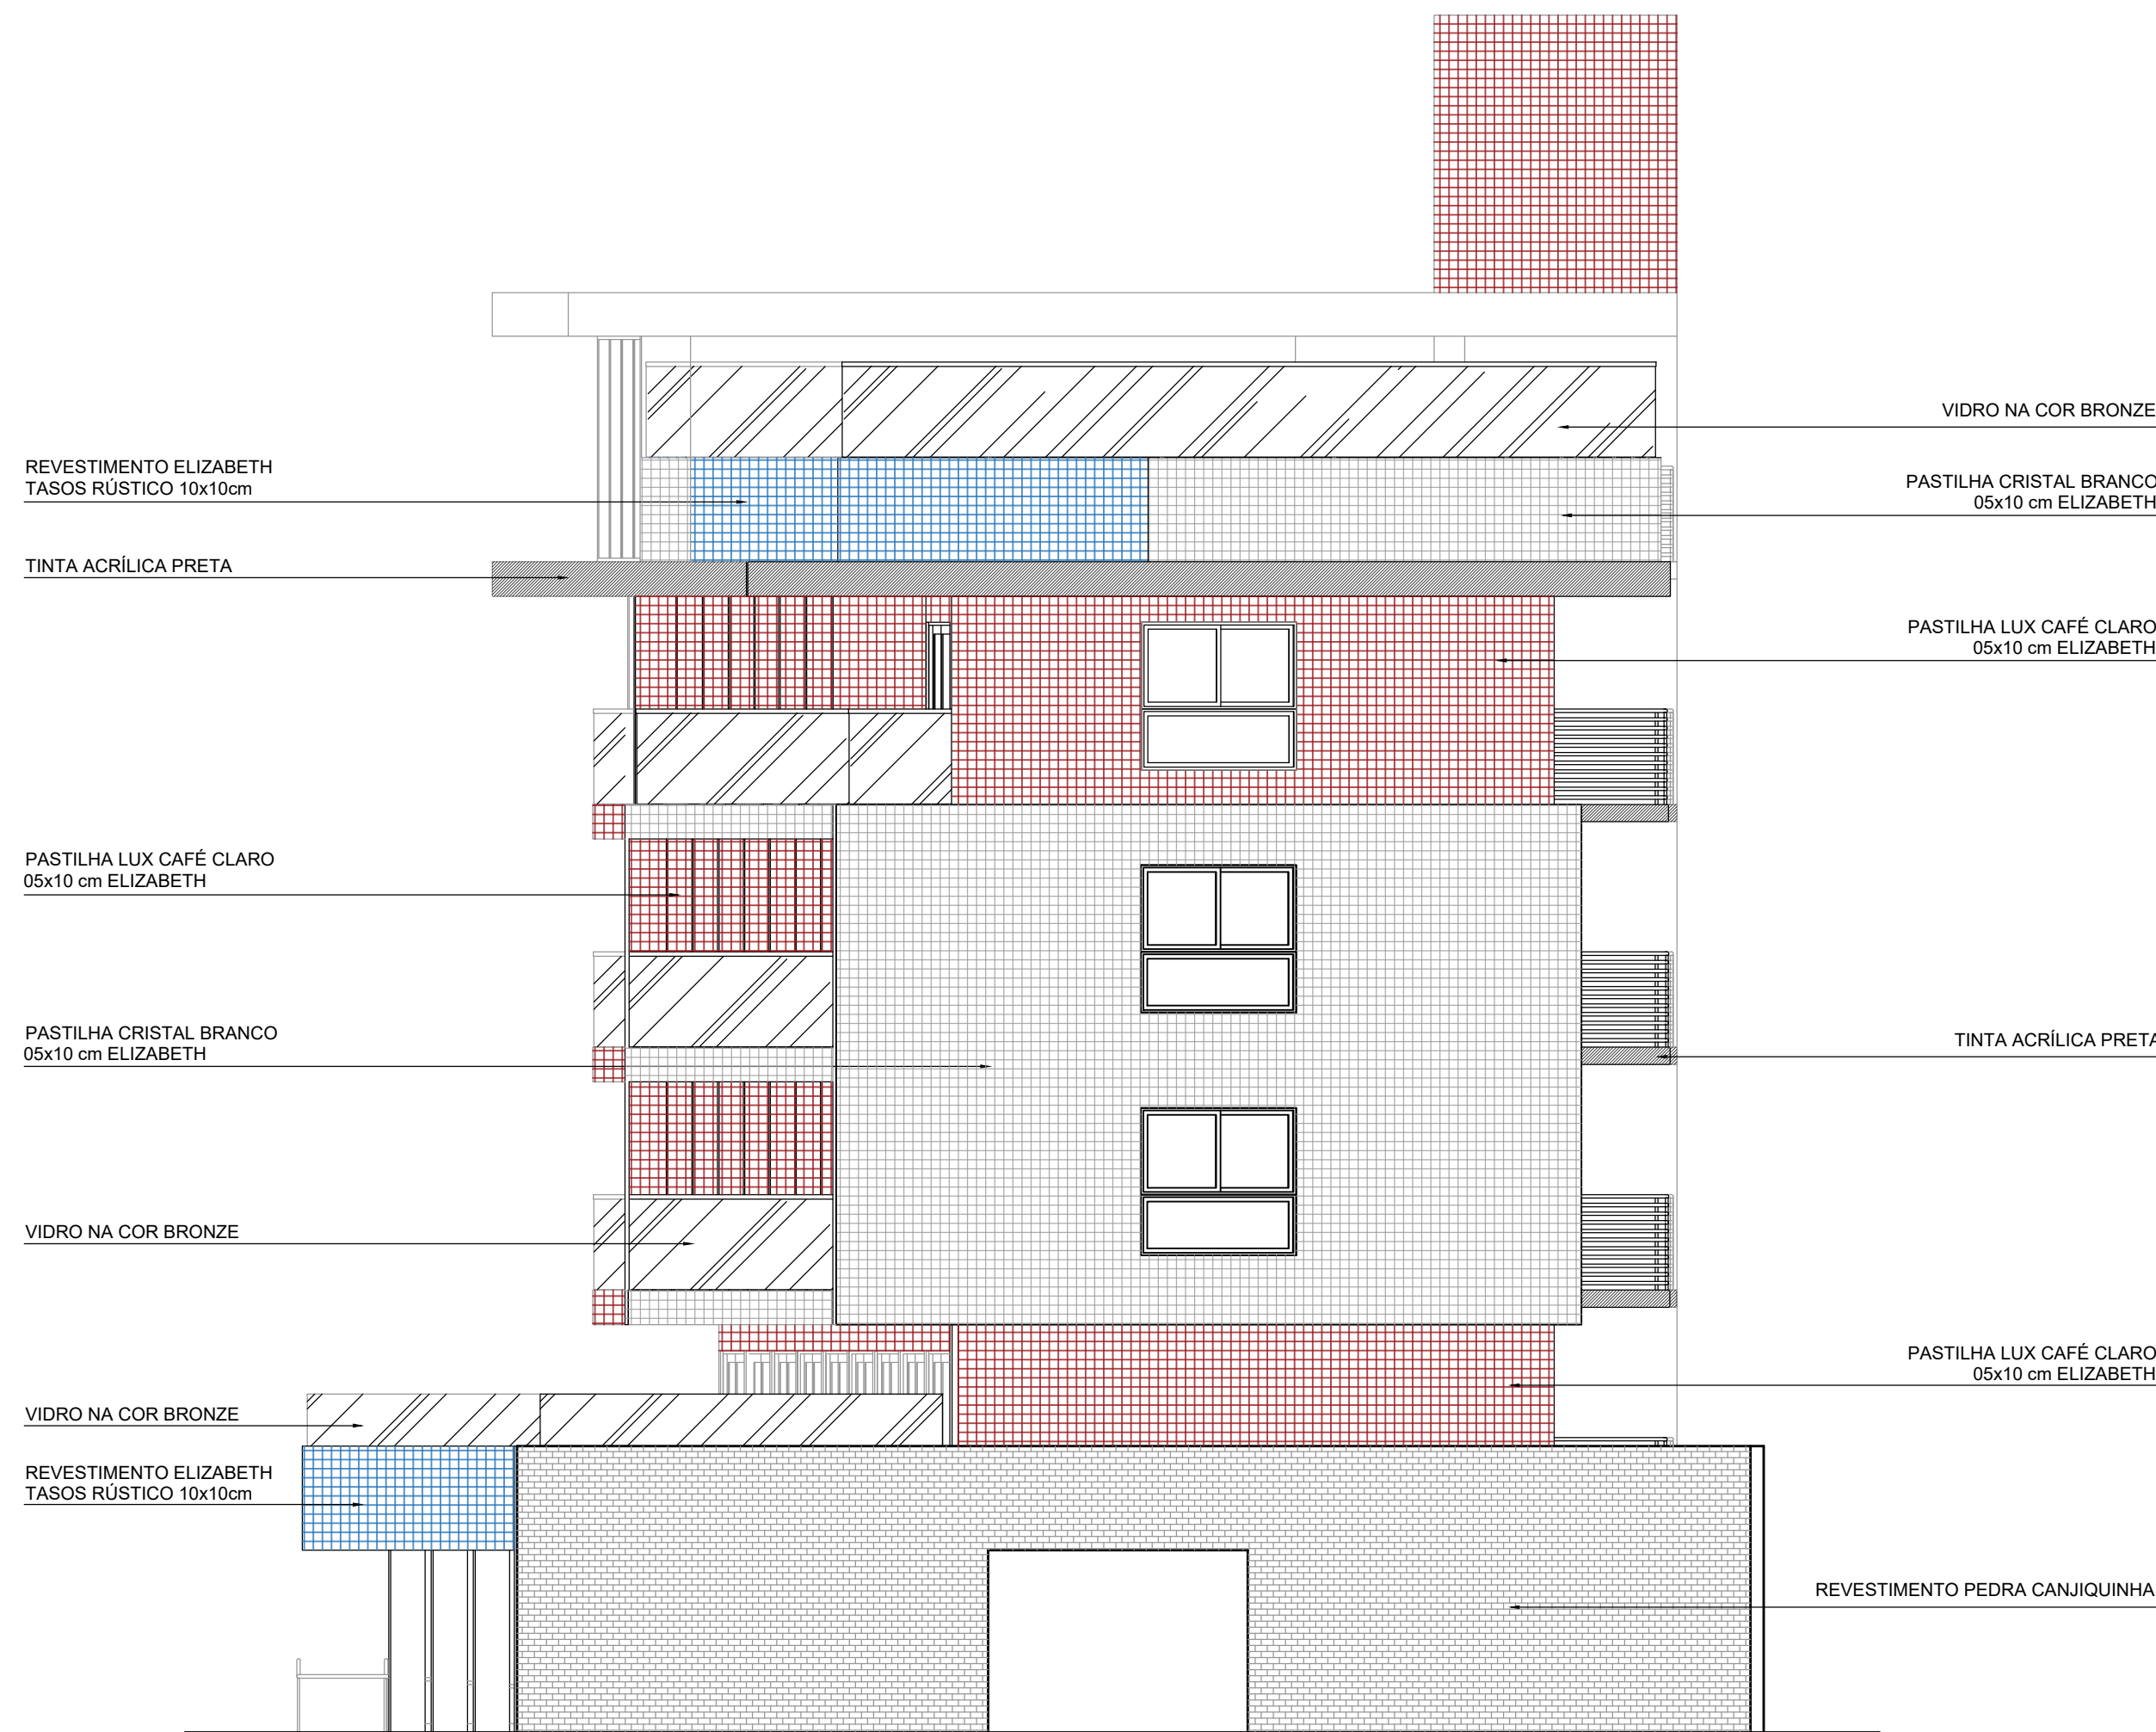


FACHADA NORDESTE
ESCALA: 1/75

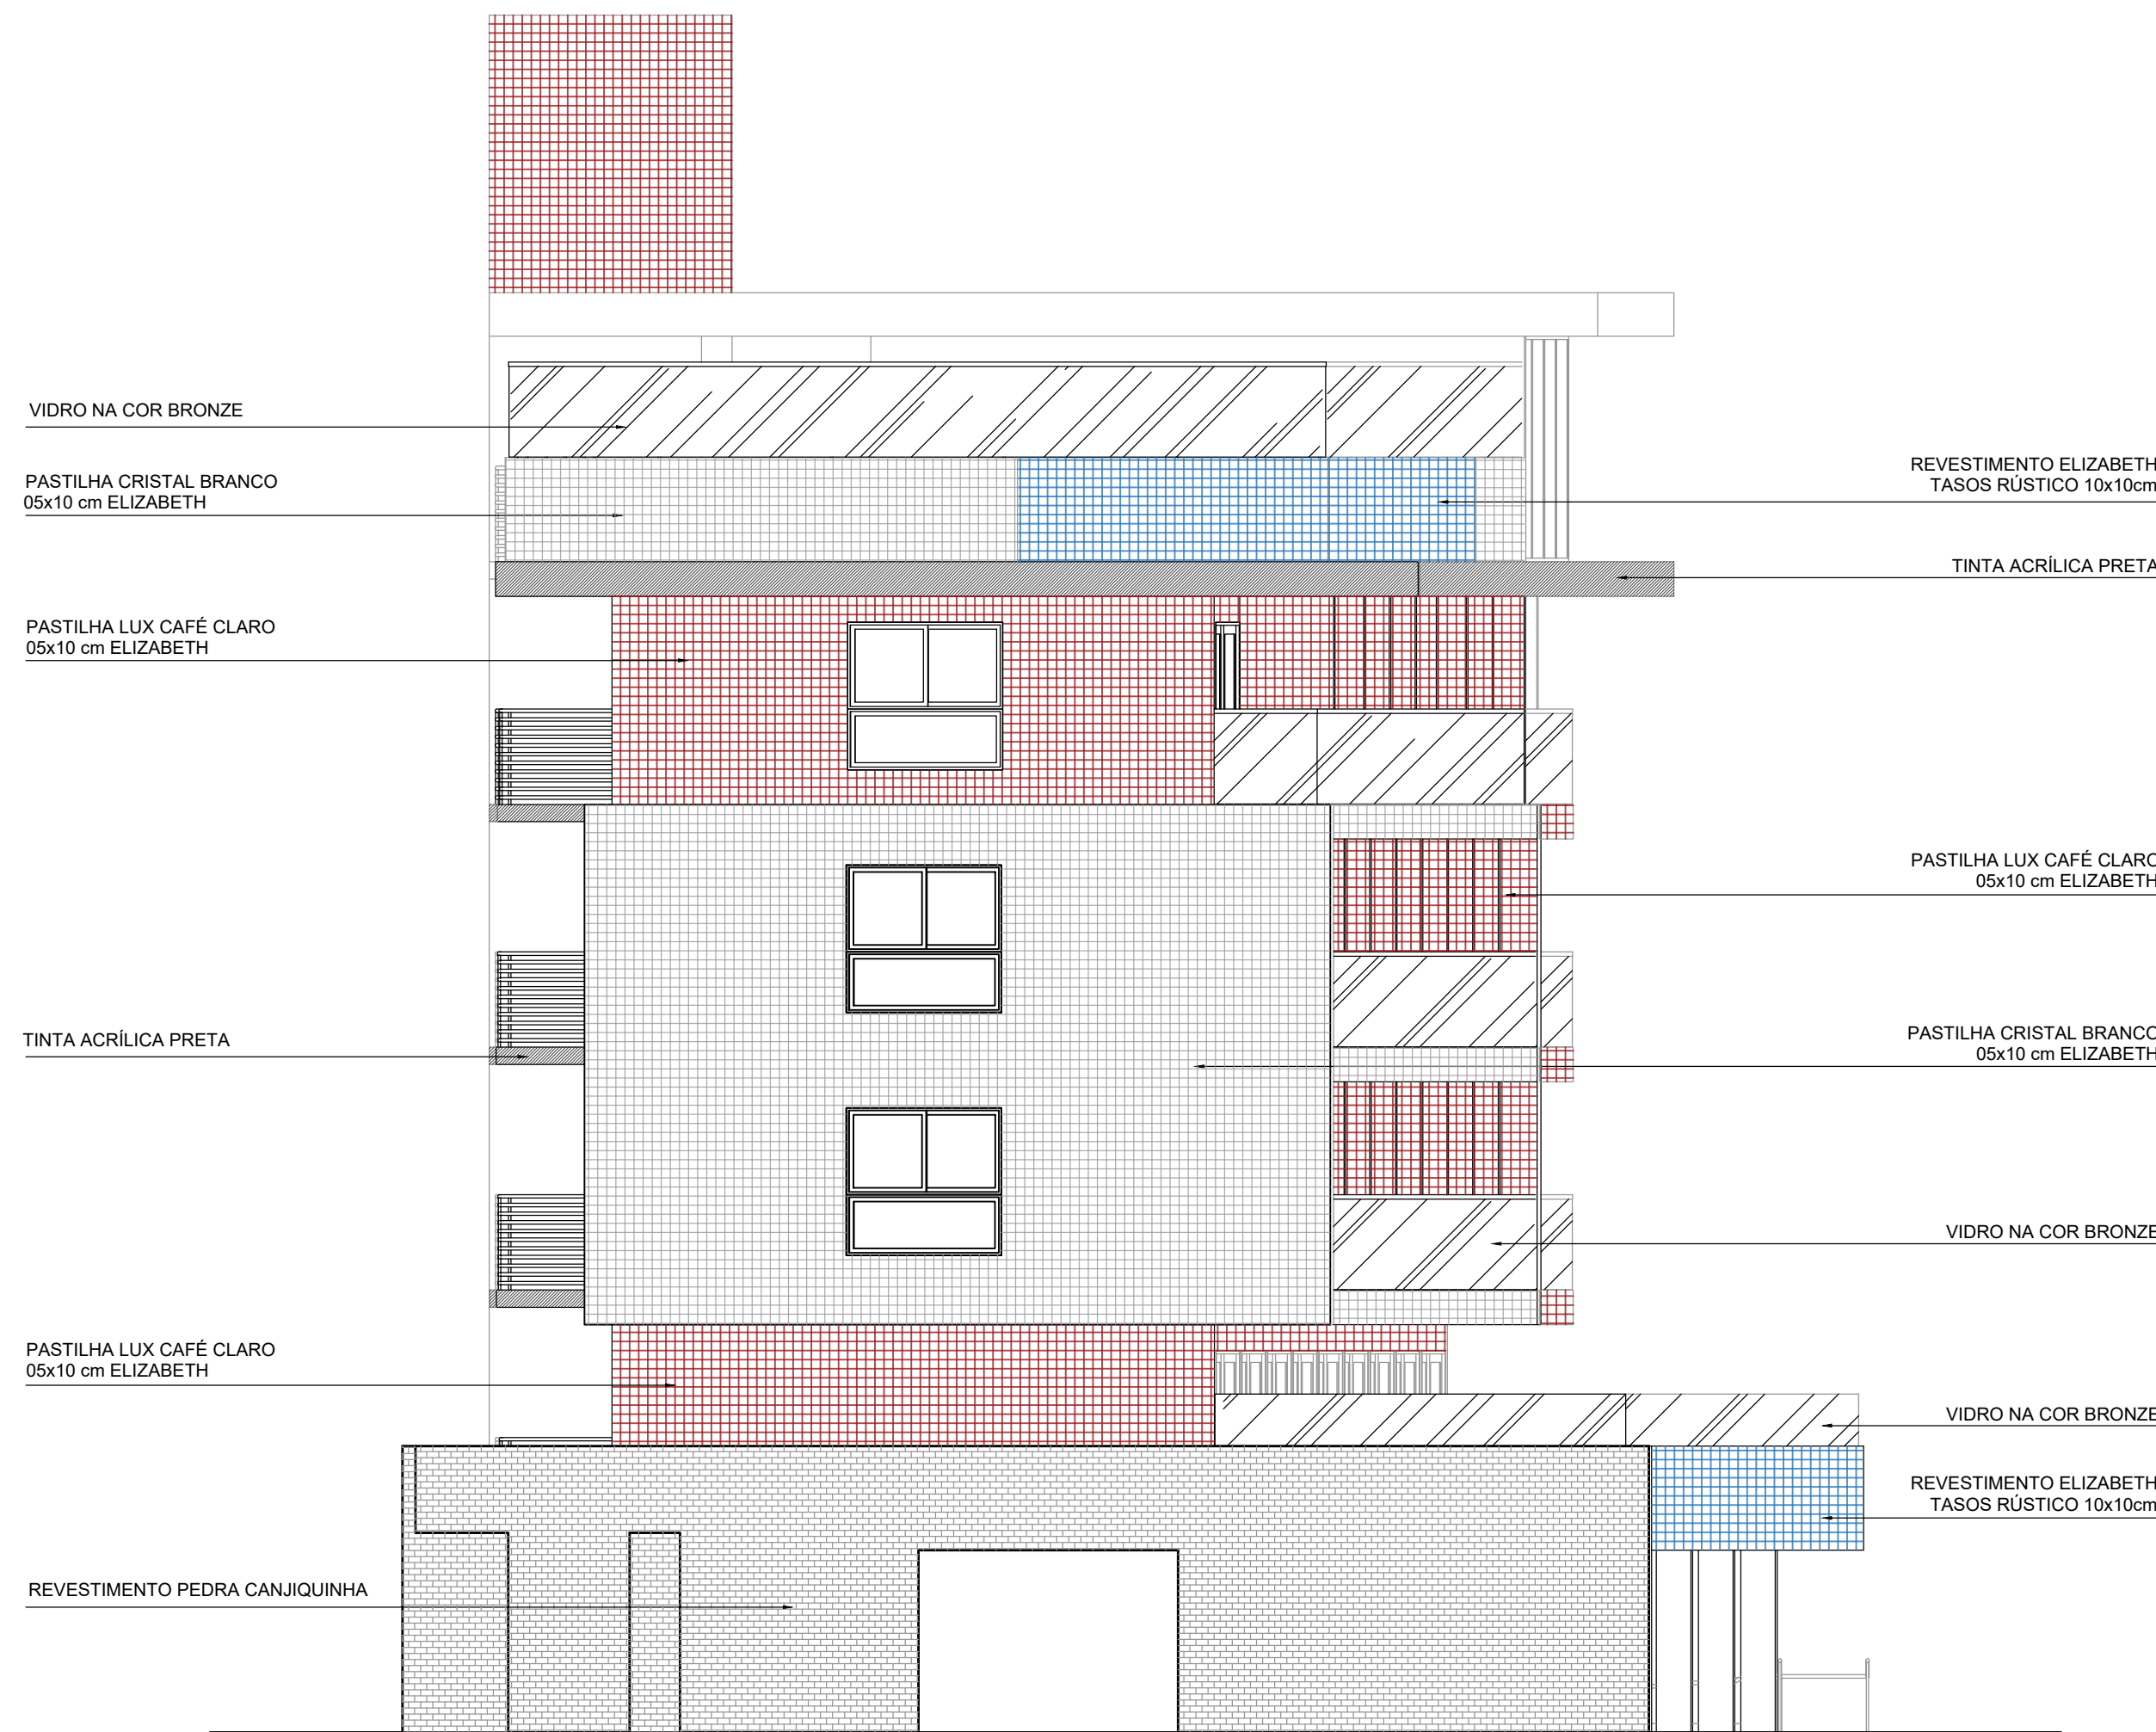

FACHADA SUDOESTE
ESCALA: 1/75

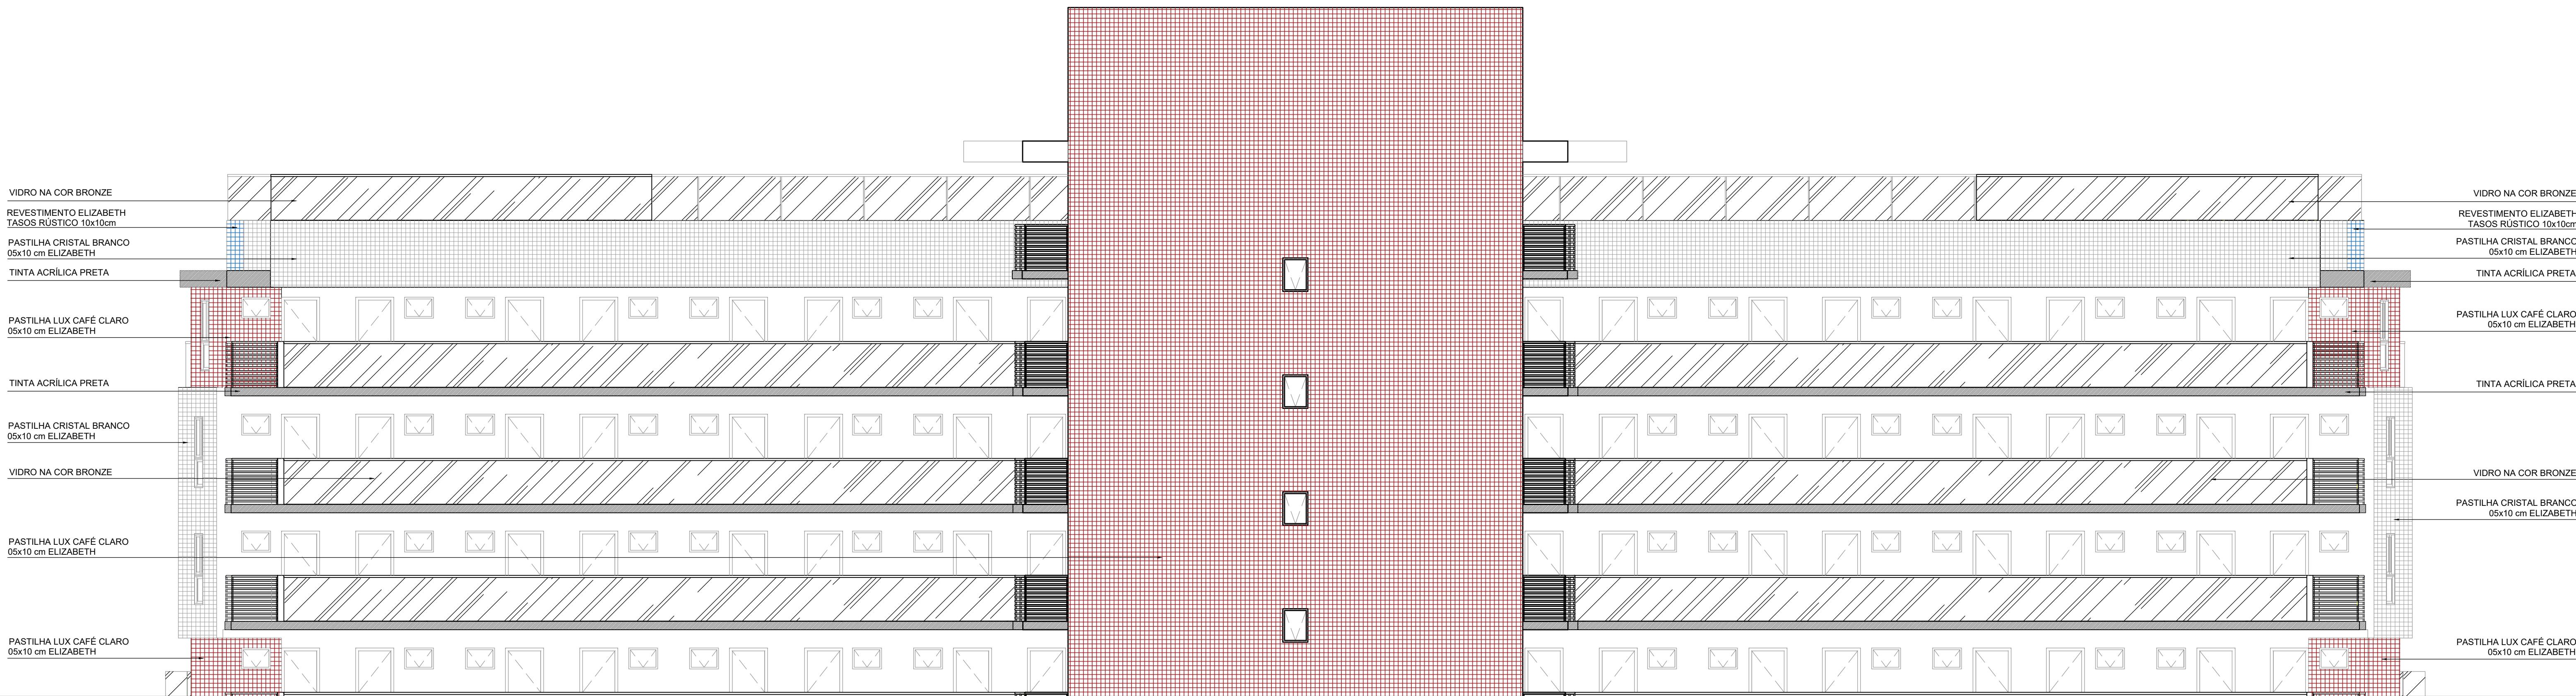

FACHADA NOROESTE
ESCALA: 1/75

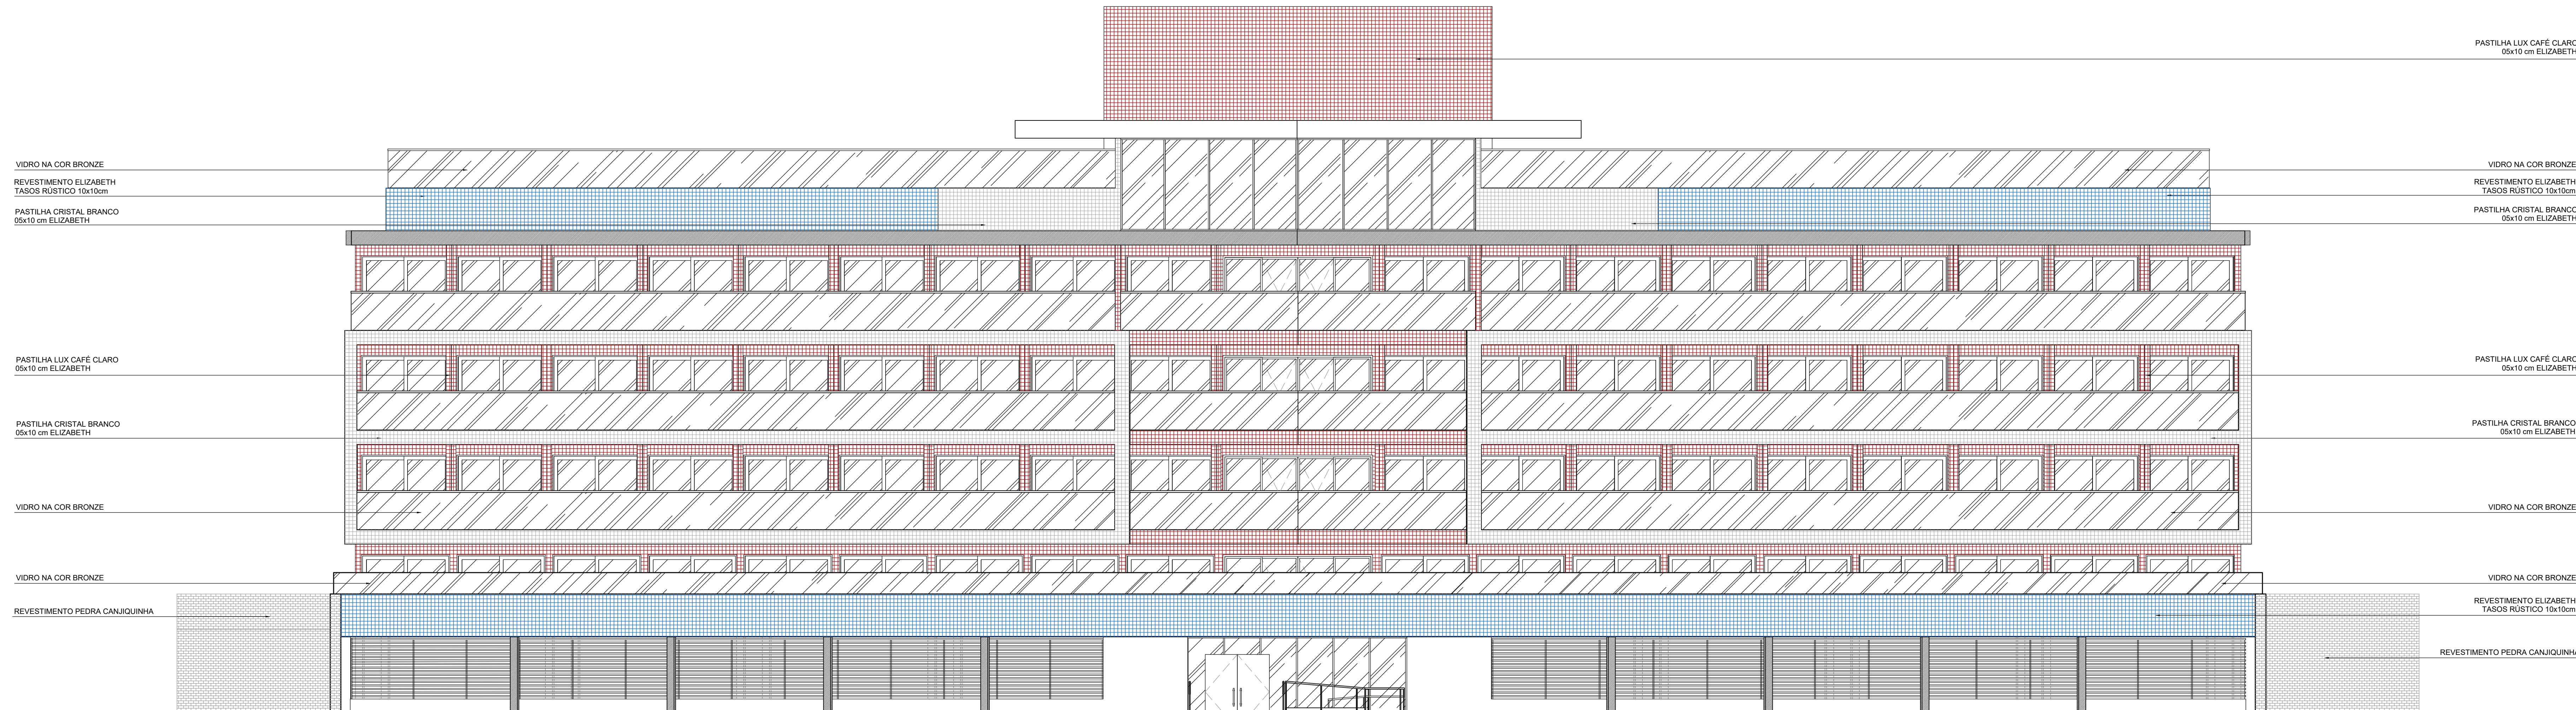


FACHADA SUDESTE
ESCALA: 1/75

PROJETO: PROJETO DE USO MULTIFAMILIAR
ENGENHEIRO: ERICO SOTER
LOTE: 1-A QUADRA B-1 LOTEAMENTO MERPE II, PORTO DE GALINHAS, MUNICÍPIO DE IPOJUCA - PE
QUADRO DE ÁREAS:


ESCALA: 1/75 DATA: MARÇO/2020 DESENHO: VIVIANE VIEIRA
CONTEÚDO: FACHADAS

05/05


Rua Gonçalves Maia, nº 67 - Boa Vista - Recife - PE
Fones: 3231-4068
Site: www.ericosoter.com.br
email: ericosoter@ericosoter.com.br

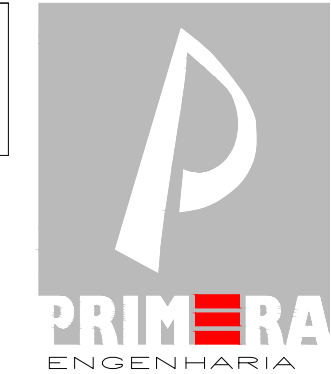

ÉRICO
SOTER
ARQUITETOS

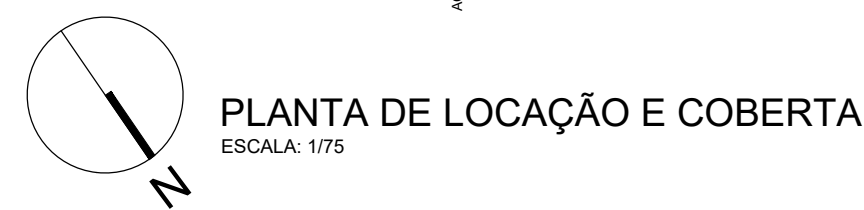

DETALHE A - EDÍCULA DE LIXO E CENTRAL DE GÁS

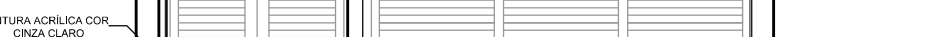

PROPRIETÁRIO: ASLA CONSTRUTORA LTDA
CNPJ: 20.442.675/0001-05

QUADRO DE ÁREAS:	
ÁREA TERRENO = 1.072,99 m²	ÁREA 2º PAVIMENTO = 530,72 m²
ÁREA TOTAL DE CONSTRUÇÃO = 3.051,74 m²	ÁREA ROOF TOP = 159,91 m²
ÁREA TERREÇO = 537,22 m²	ÁREA COBERTA = 192,08 m²
ÁREA 1º PAVIMENTO = 537,22 m²	Nº DE APARTAMENTOS = 76 APARTAMENTOS
ÁREA 2º PAVIMENTO = 537,22 m²	Nº DE BANHEIROS = 76 BANHEIROS
	Nº DE VAGAS = 45 VAGAS

CONTEÚDO:

PLANTA DE SITUAÇÃO
PLANTA DE LOCAÇÃO E COBERTA
PLANTA BAIXA - PILOTIS

Rua Gonçalves Maia, nº 67 – Boa Vista - Recife – PE
Fones: 3231-6068
site: www.ericosoter.com.br
email: ericosoter@ericosoter.com.br