


VN Arquitetura & Negócios Imobiliários Ltda.
Rua Joaquim Inácio,465/103-Ilha do Leite - PE
E-Mail: veronicanumeriano@yahoo.com.br
Fones: 3423-8006 99203-5777

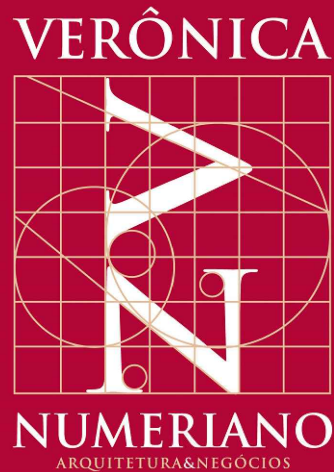

Edf. Residencial


Projeto Projeto para construção de edifício habitacional multifamiliar no Lote 14-A, da Quadra "F", do Loteamento Pedro Bérqamo, situado na Rua Pedro Bérqamo, antiga Rua Taguatinga, Boa Viagem, Recife-PE.

Zona	ZAC Moderada	Uso	Habitacional Multifamiliar
Etapa	Projeto Legal	Desenho	Arq. Rafael Maciel
Data	05/05/2021	Escala	1/100
Prancha	Planta Baixa - Pav. Térreo	Nº	02
Arquivo	137-VN-ARQ-PL-P02-TER-R01.dwg		

Proprietário	CONLAR Empreendimentos Ltda	08.680.467/0001-31 CNPJ
Construção	CONLAR Empreendimentos Ltda	08.680.467/0001-31 CNPJ
Responsável técnico (Obra)	Jair Teixeira de Barros Filho	9.613 D/PE CREA
Responsável técnico (Projeto)	Verônica Dubourcq Reis Ribeiro	A15.806-2_CAU
Responsável técnico (Projeto)	Rafael de Carvalho Maciel	A50.155-7_CAU

QUADRO - PORTA DE MADEIRA E P.C.F			
PAVIMENTO - TÉRREO			
REF.	TIPO	LOCAL	DIMENSÕES
PCF2	GIRO	ESCALA EMERGÊNCIA	0,90 x 2,10

QUADRO - ESQUADRIA DE ALUMÍNIO			
PAVIMENTO - TÉRREO			
REF.	TIPO	LOCAL	DIMENSÕES
EA2	CORRER	WC FUNC. / WC ZEL. / ZELADORIA	0,80 x 0,40
EA5	FIXA	ESCALADA	0,50 x 1,00
EA12	GIRO/ VENEZIANA	WC FUNC. / WC ZEL. / ZELADORIA/ DML	0,70 x 2,10
EA16	GIRO/ VENEZIANA	LIXEIRA	1,40 x 2,10
EA17	FIXA/ MAXIMAR/ GIRO	HALL/ PORTARIA	6,62 x 2,20
EA18	FIXA/ MAXIMAR	HALL/ PORTARIA	3,20 x 2,20
EA19	FIXA/ MAXIMAR	HALL/ PORTARIA	1,75 x 2,20
EA20	GIRO/ GRADIL	PORTÃO ACESSO VEÍCULOS - VAZADOS	3,15 x 2,30

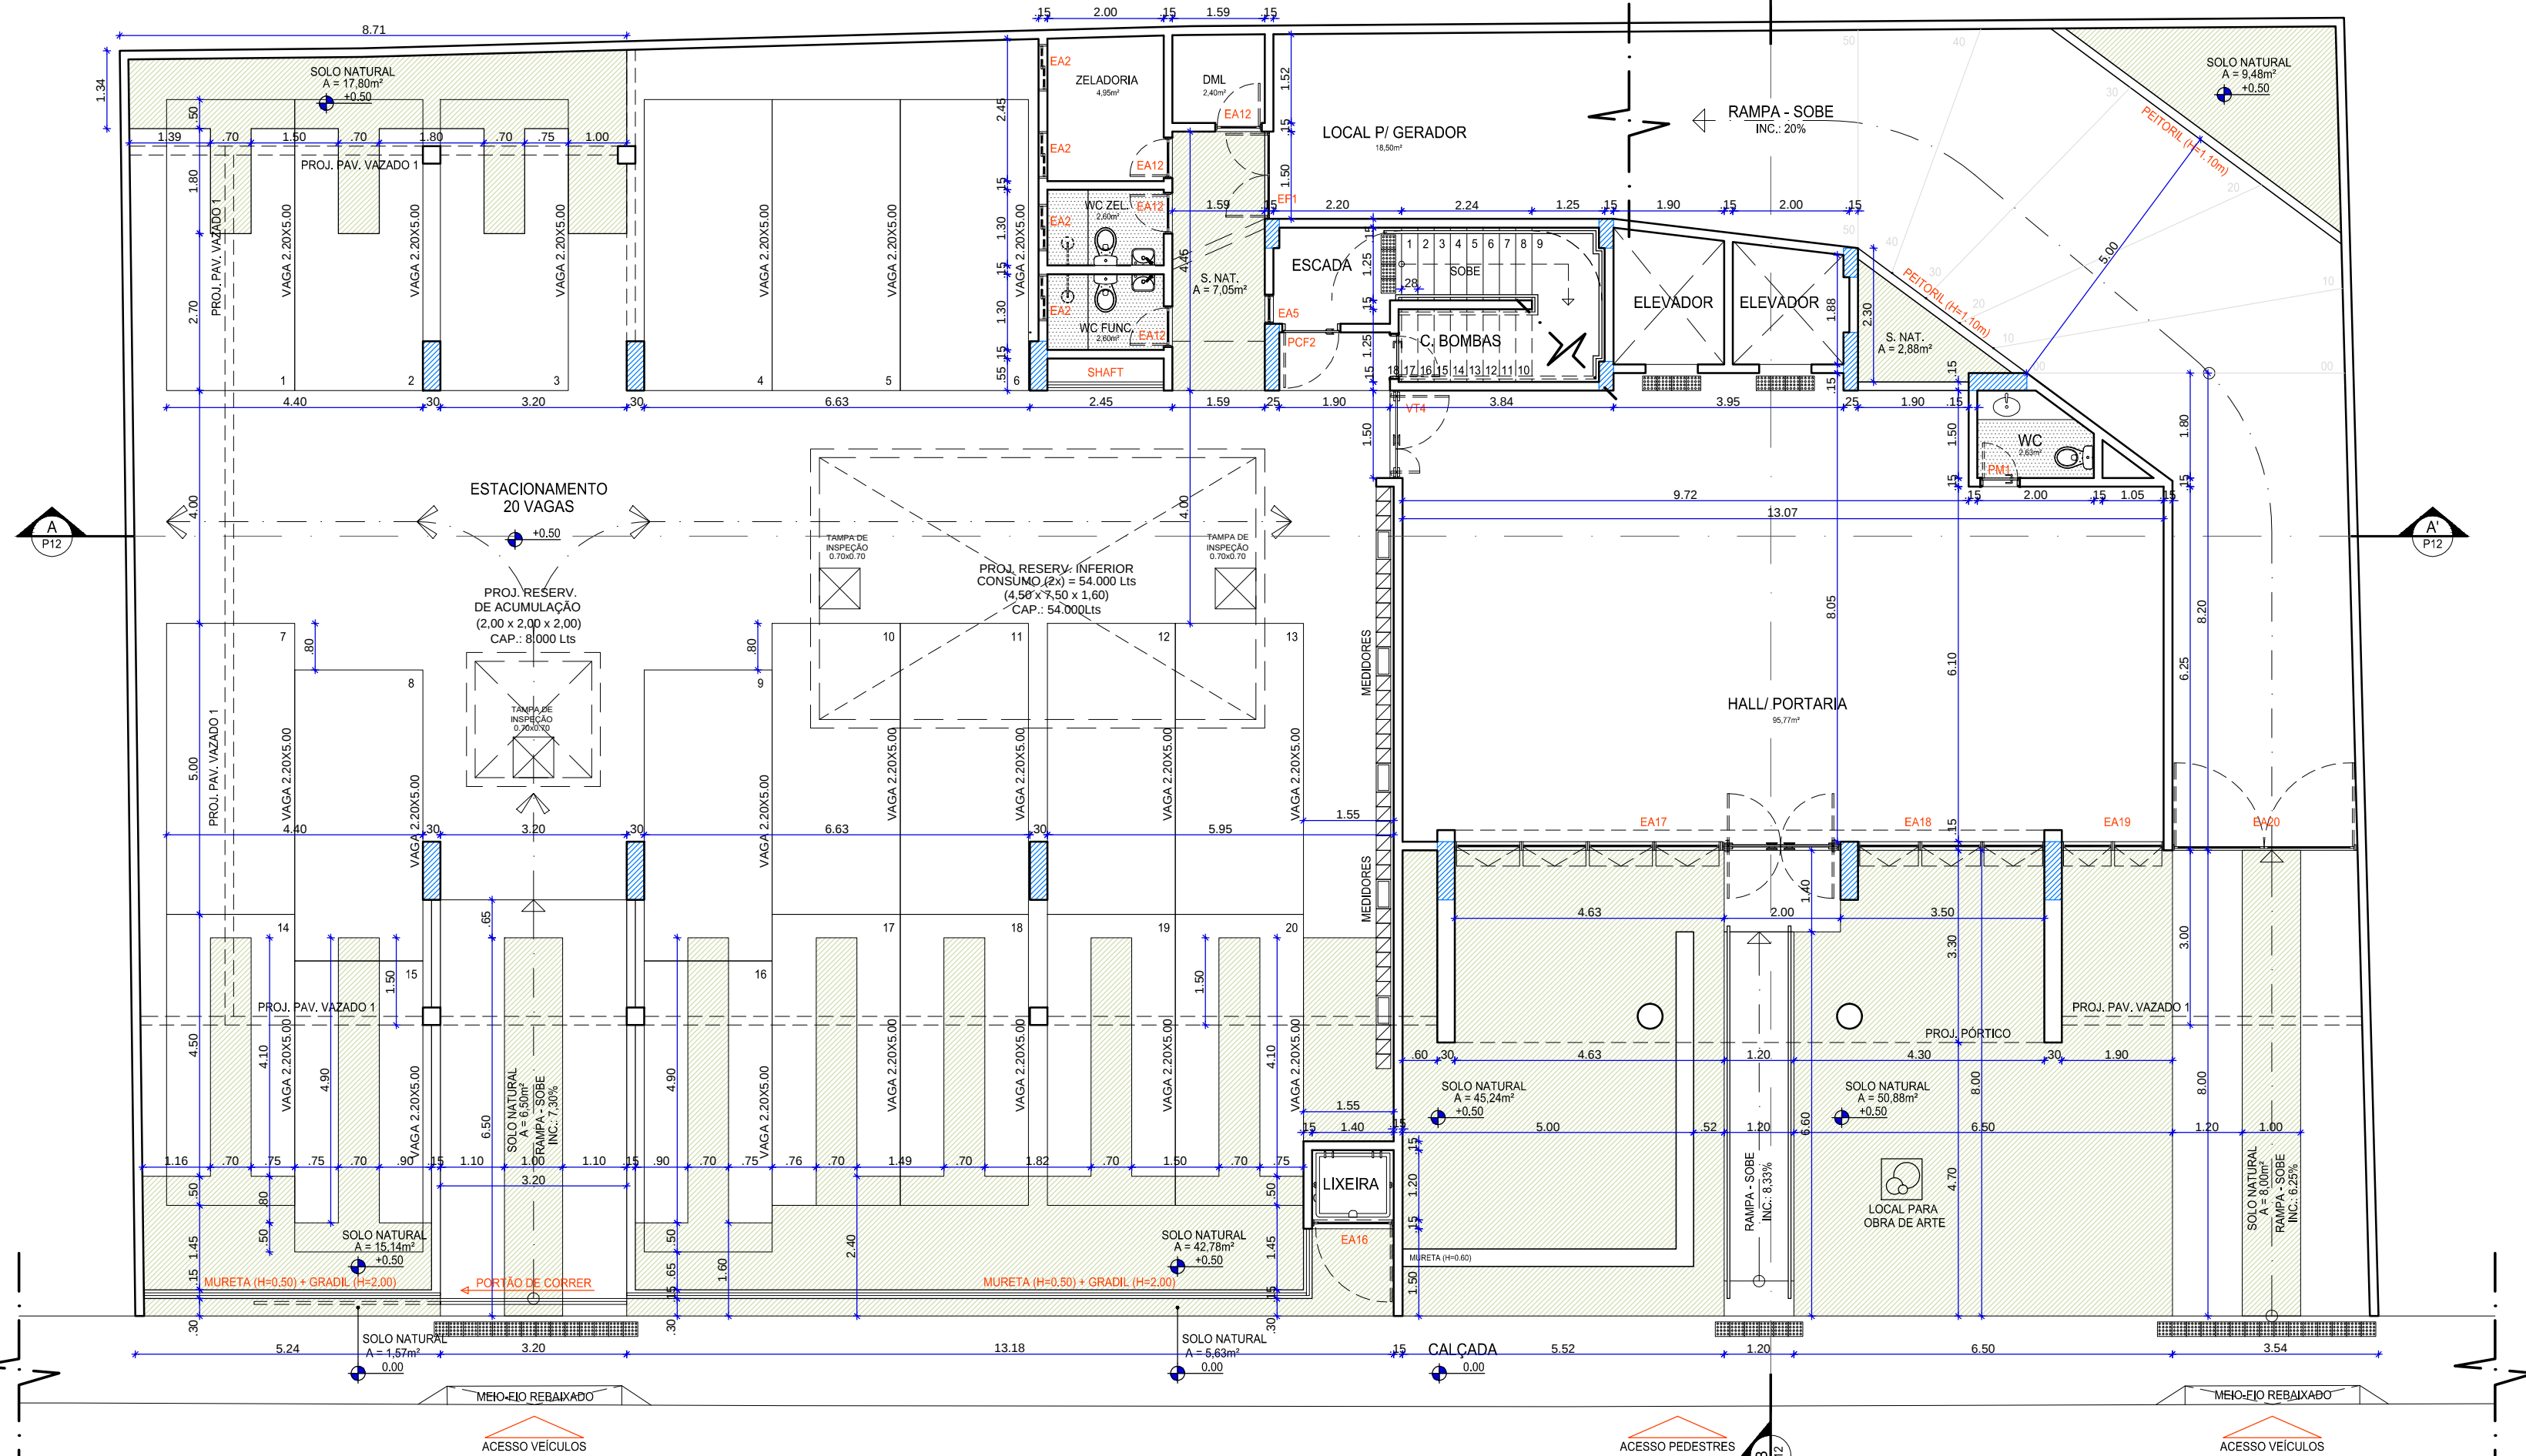

PLANTA BAIXA - PAV. TÉRREO

ESCALA 1/100

OBSERVAÇÃO

1- OS ELEVADORES SEQUEM AS NORMAS TÉCNICAS DE ACESSIBILIDADE CONFORME A ABNT-NBR 13.994

LEGENDA

PISO TÁTIL DE ALERTA CONFORME NBR 9050
 PISO TÁTIL DIRECIONAL CONFORME NBR 9050

QUADRO - ESQUADRIA DE FÉRR			
PAVIMENTO - TERREO			
REF.	TIPO	LOCAL	DIMENSÕES
EF1	GIRO	GERADOR	1,50 x 2,10

QUADRO - VIDRO TEMPERADO			
PAVIMENTO - 13 TIPO - LAZER			
REF.	TIPO	LOCAL	DIMENSÕES
VT4	GIRO	HALL/ PORTARIA	1,50 x 2,10