

VN Arquitetura & Negócios Imobiliários Ltda.
Rua Joaquim Inácio,465/103-Ilha do Leite - PE
E-Mail: veronicanumeriano@yahoo.com.br
Fones: 3423-8006 99203-5777

VERÔNICA
NUMERIANO
ARQUITETURA&NEGÓCIOS

Edf. Residencial




Projeto Projeto para construção de edifício habitacional multifamiliar no Lote 14-A, da Quadra "F", do Loteamento Pedro Bérqamo, situado na Rua Pedro Bérqamo, antiga Rua Taguatinga, Boa Viagem, Recife-PE.

Zona	ZAC Moderada	Uso	Habitacional Multifamiliar
Etapa	Projeto Legal	Desenho	Arq. Rafael Maciel
Data	05/05/2021	Escala	1/100
Prancha	Planta Baixa - Pav. Vazado 2	Nº	04
Arquivo	137-VN-ARQ-PL-P04-VAZ2-R01.dwg		

Proprietario	CONLAR Empreendimentos Ltda	08.680.467/0001-31 CNPJ
Construção	CONLAR Empreendimentos Ltda	08.680.467/0001-31 CNPJ
Responsável técnico (Obra)	Jair Teixeira de Barros Filho	9.613 D/PE CREA
Responsável técnico (Projeto)	Verônica Dubourcq Reis Ribeiro	A15.806-2_CAU
Responsável técnico (Projeto)	Rafael de Carvalho Maciel	A50.155-7_CAU

QUADRO - PORTA DE MADEIRA E P.C.F			
PAVIMENTO - VAZADO 2			
REF.	TIPO	LOCAL	DIMENSÕES
PCF1	GIRO	ESCADA EMERGÊNCIA - PAV. TIP., VAZ., LAZ. E ÁTICO	0,80 x 2,10

QUADRO - ESQUADRIA DE ALUMÍNIO			
PAVIMENTO - VAZADO 2			
REF.	TIPO	LOCAL	DIMENSÕES
EA5	FIXA	ESCADA	0,50 x 1,00 1,30

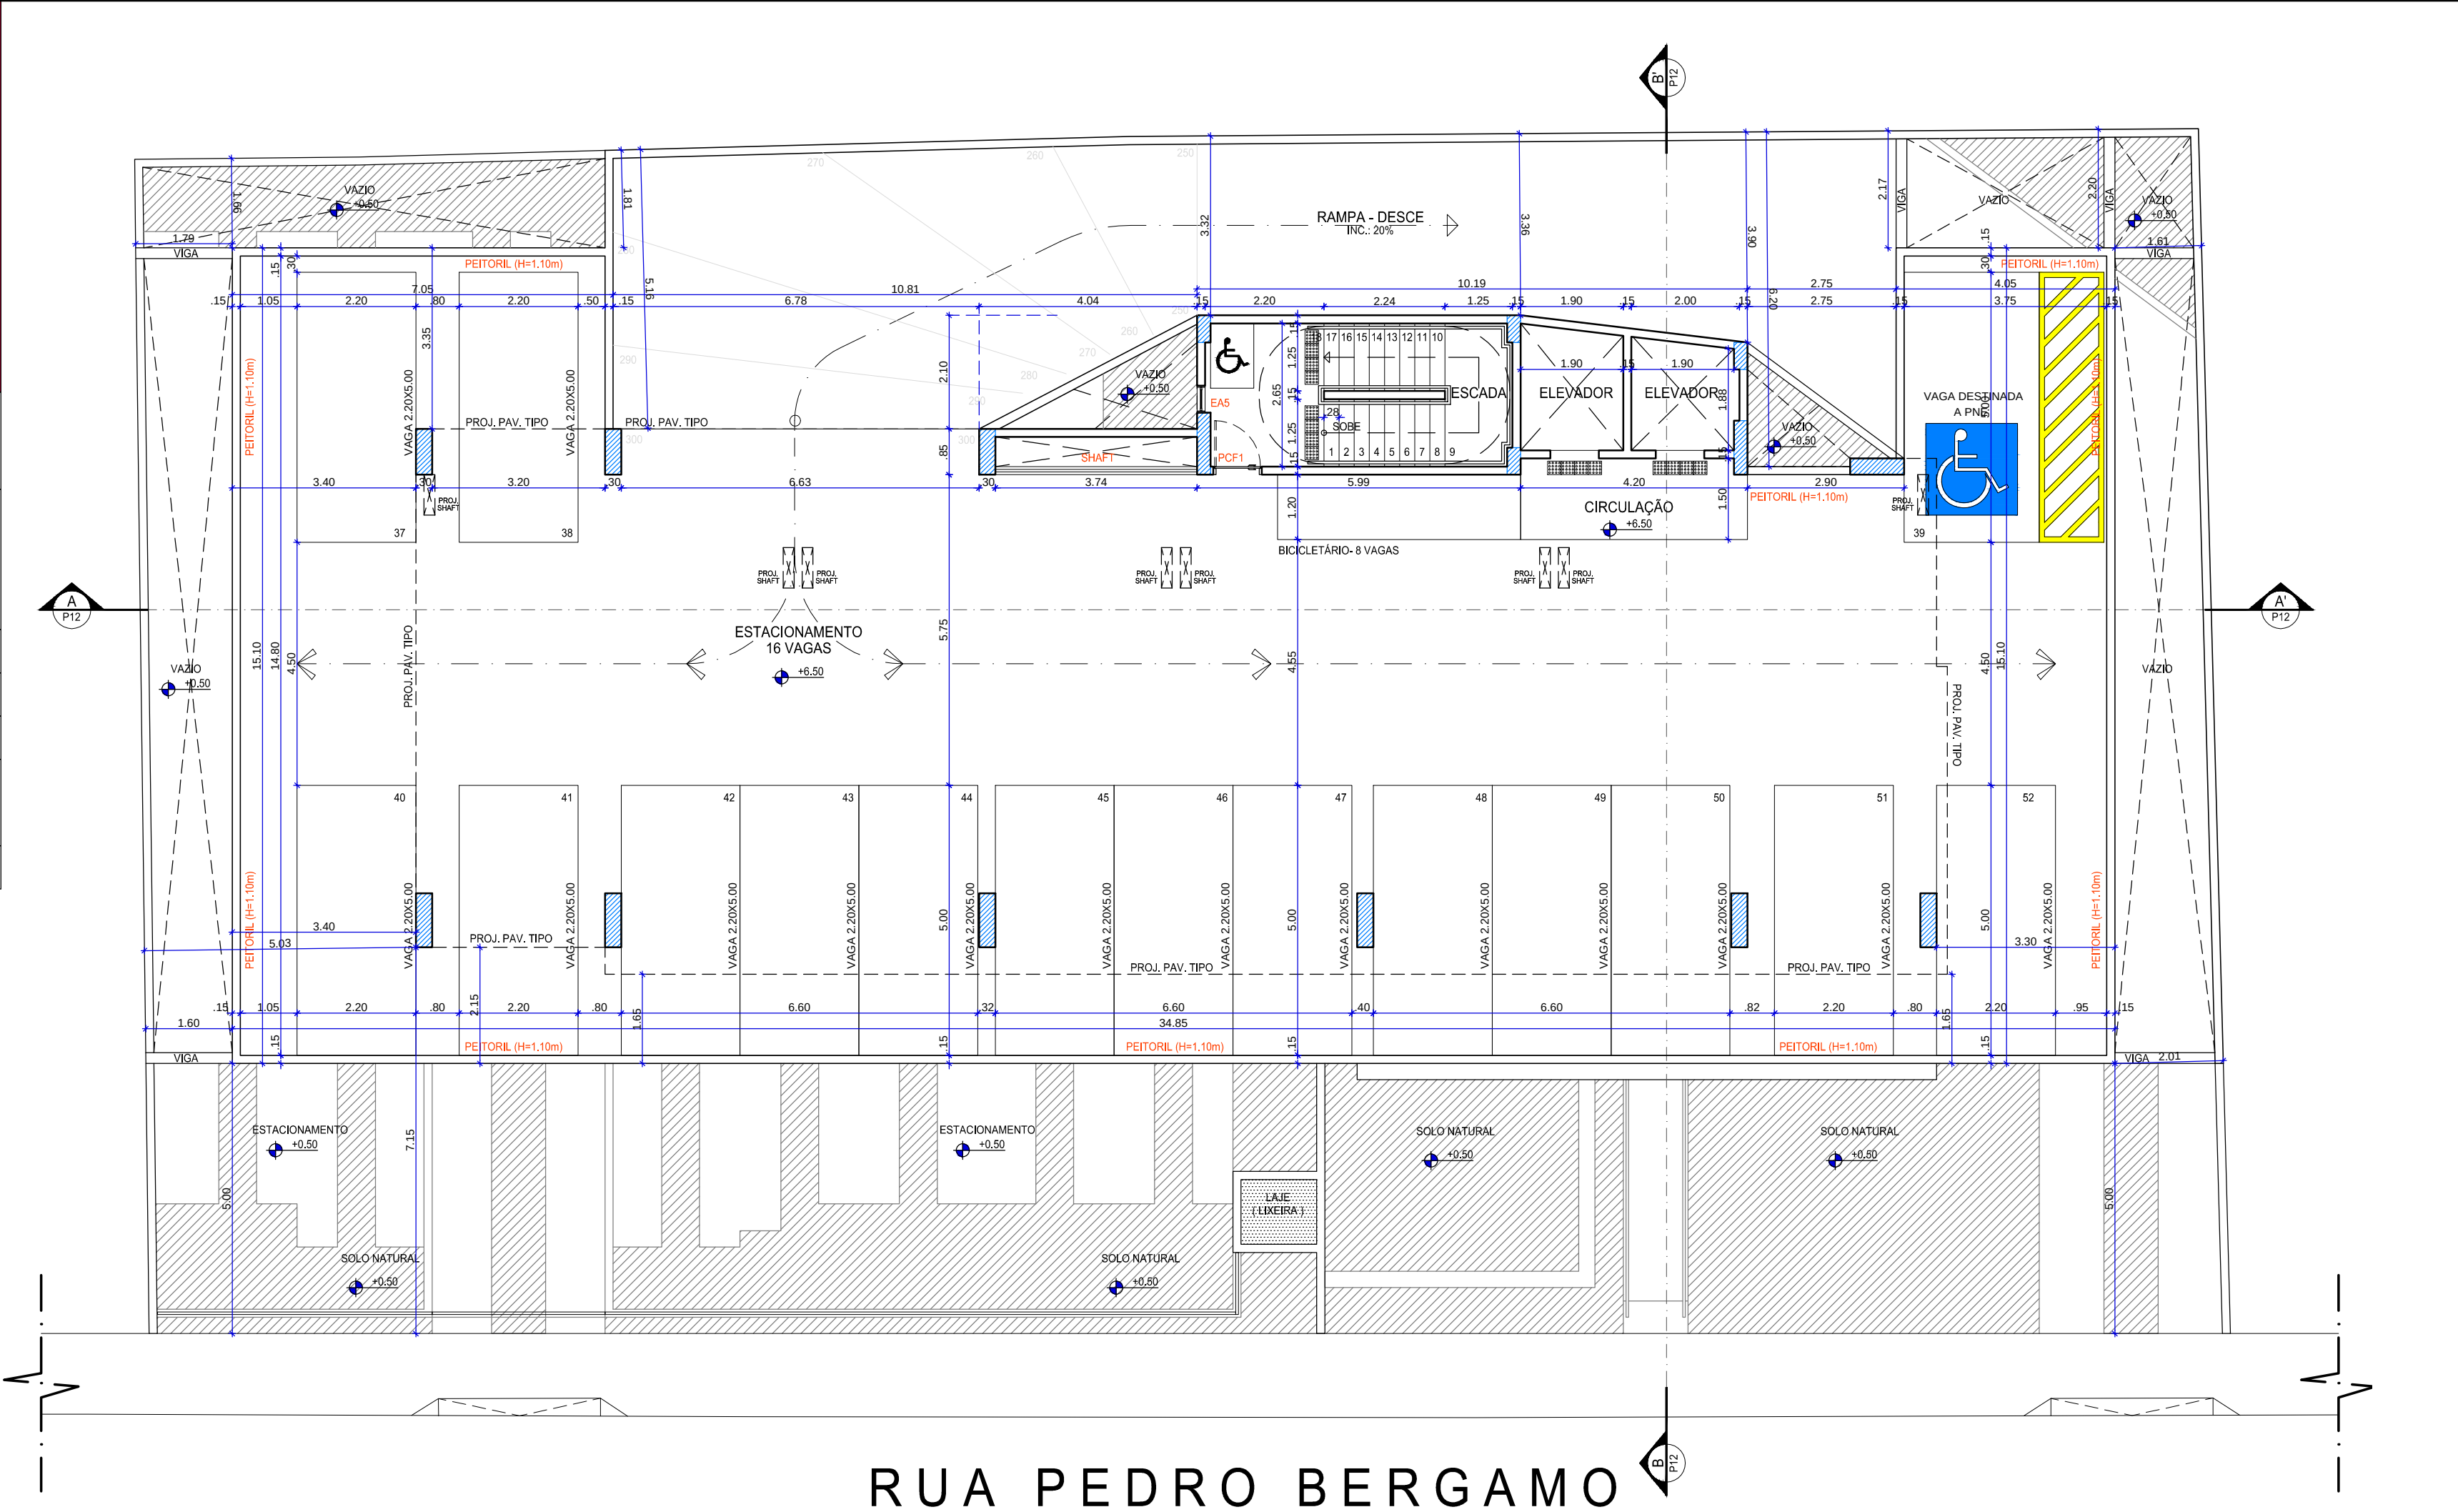

NM

PLANTA BAIXA - PAV. VAZADO 2

ESCALA 1/100

OBSERVAÇÃO

1- OS ELEVADORES SEQUEM AS NORMAS TÉCNICAS DE ACESSIBILIDADE CONFORME A ABNT-NBR 13.994

LEGENDA

PISO TÁTIL DE ALERTA CONFORME NBR 9050

PISO TÁTIL DIRECIONAL CONFORME NBR 9050

RUA PEDRO BERGAMO