

VN Arquitetura & Negócios Imobiliários Ltda.
Rua Joaquim Inácio,465/103-Ilha do Leite - PE
E-Mail: veronicanumeriano@yahoo.com.br
Fones: 3423-8006 99203-5777

VERÔNICA

N

N

NUMERIANO

ARQ. (TÉCNICO EM REGISTRO)

Edf. Residencial


CONLAR

Projeto	Projeto para construção de edifício habitacional multifamiliar no Lote 14-A, da Quadra "F", do Loteamento Pedro Bérqamo, situado na Rua Pedro Bérqamo, antiga Rua Taguatinga, Boa Viagem, Recife-PE.		
Zona	ZAC Moderada	Uso	Habitacional Multifamiliar
Etapa	Projeto Legal	Desenho	Arq. Rafael Maciel
Data	05/05/2021	Escala	1/50
Prancha	Planta Baixa - 10º Pav. Tipo	Nº	07
Arquivo	137-VN-ARQ-PL-P07-TIP10-R01.dwg		

Proprietário	CONLAR Empreendimentos Ltda	08.680.467/0001-31 CNPJ
Construção	CONLAR Empreendimentos Ltda	08.680.467/0001-31 CNPJ
Responsável técnico (Obra)	Jair Teixeira de Barros Filho	9.613 DPE CREA
Responsável técnico (Projeto)	Verônica Dubourcq Reis Ribeiro	A15.806-2_CAU
Responsável técnico (Projeto)	Rafael de Carvalho Maciel	A50.155-7_CAU

QUADRO - PORTA DE MADEIRA E P.C.F			
PAVIMENTO - TIPO 10			
REF.	TIPO	LOCAL	DIMENSÕES
PM1	GRU	GERAL	0,80 x 2,10
PM3	GRU	GERAL	0,80 x 2,10
PCF1	GRU	ESCALADA EMERGÊNCIA - PAV. TP. VAZ. LAZ. E ATICO	0,80 x 2,10

QUADRO - ESQUADRIA DE ALUMÍNIO			
PAVIMENTO - TIPO 10			
REF.	TIPO	LOCAL	DIMENSÕES
EA1	CORRER	APTO SALÃO 1 LAVANDERIA	3,50 x 2,30
EA2	CORRER	WC	2,00 x 1,50
EA3	MAXIMAR	WC	2,00 x 1,50
EA4	CORRER	APTO	3,50 x 2,30
EA5	FIXA	ESCALADA	3,50 x 2,30
EA6	CORRER	GINASTICA	3,50 x 2,30
EA14	CORRER	GINASTICA	5,40 x 2,30
EA15	CORRER	LAVANDERIA	4,50 x 2,30

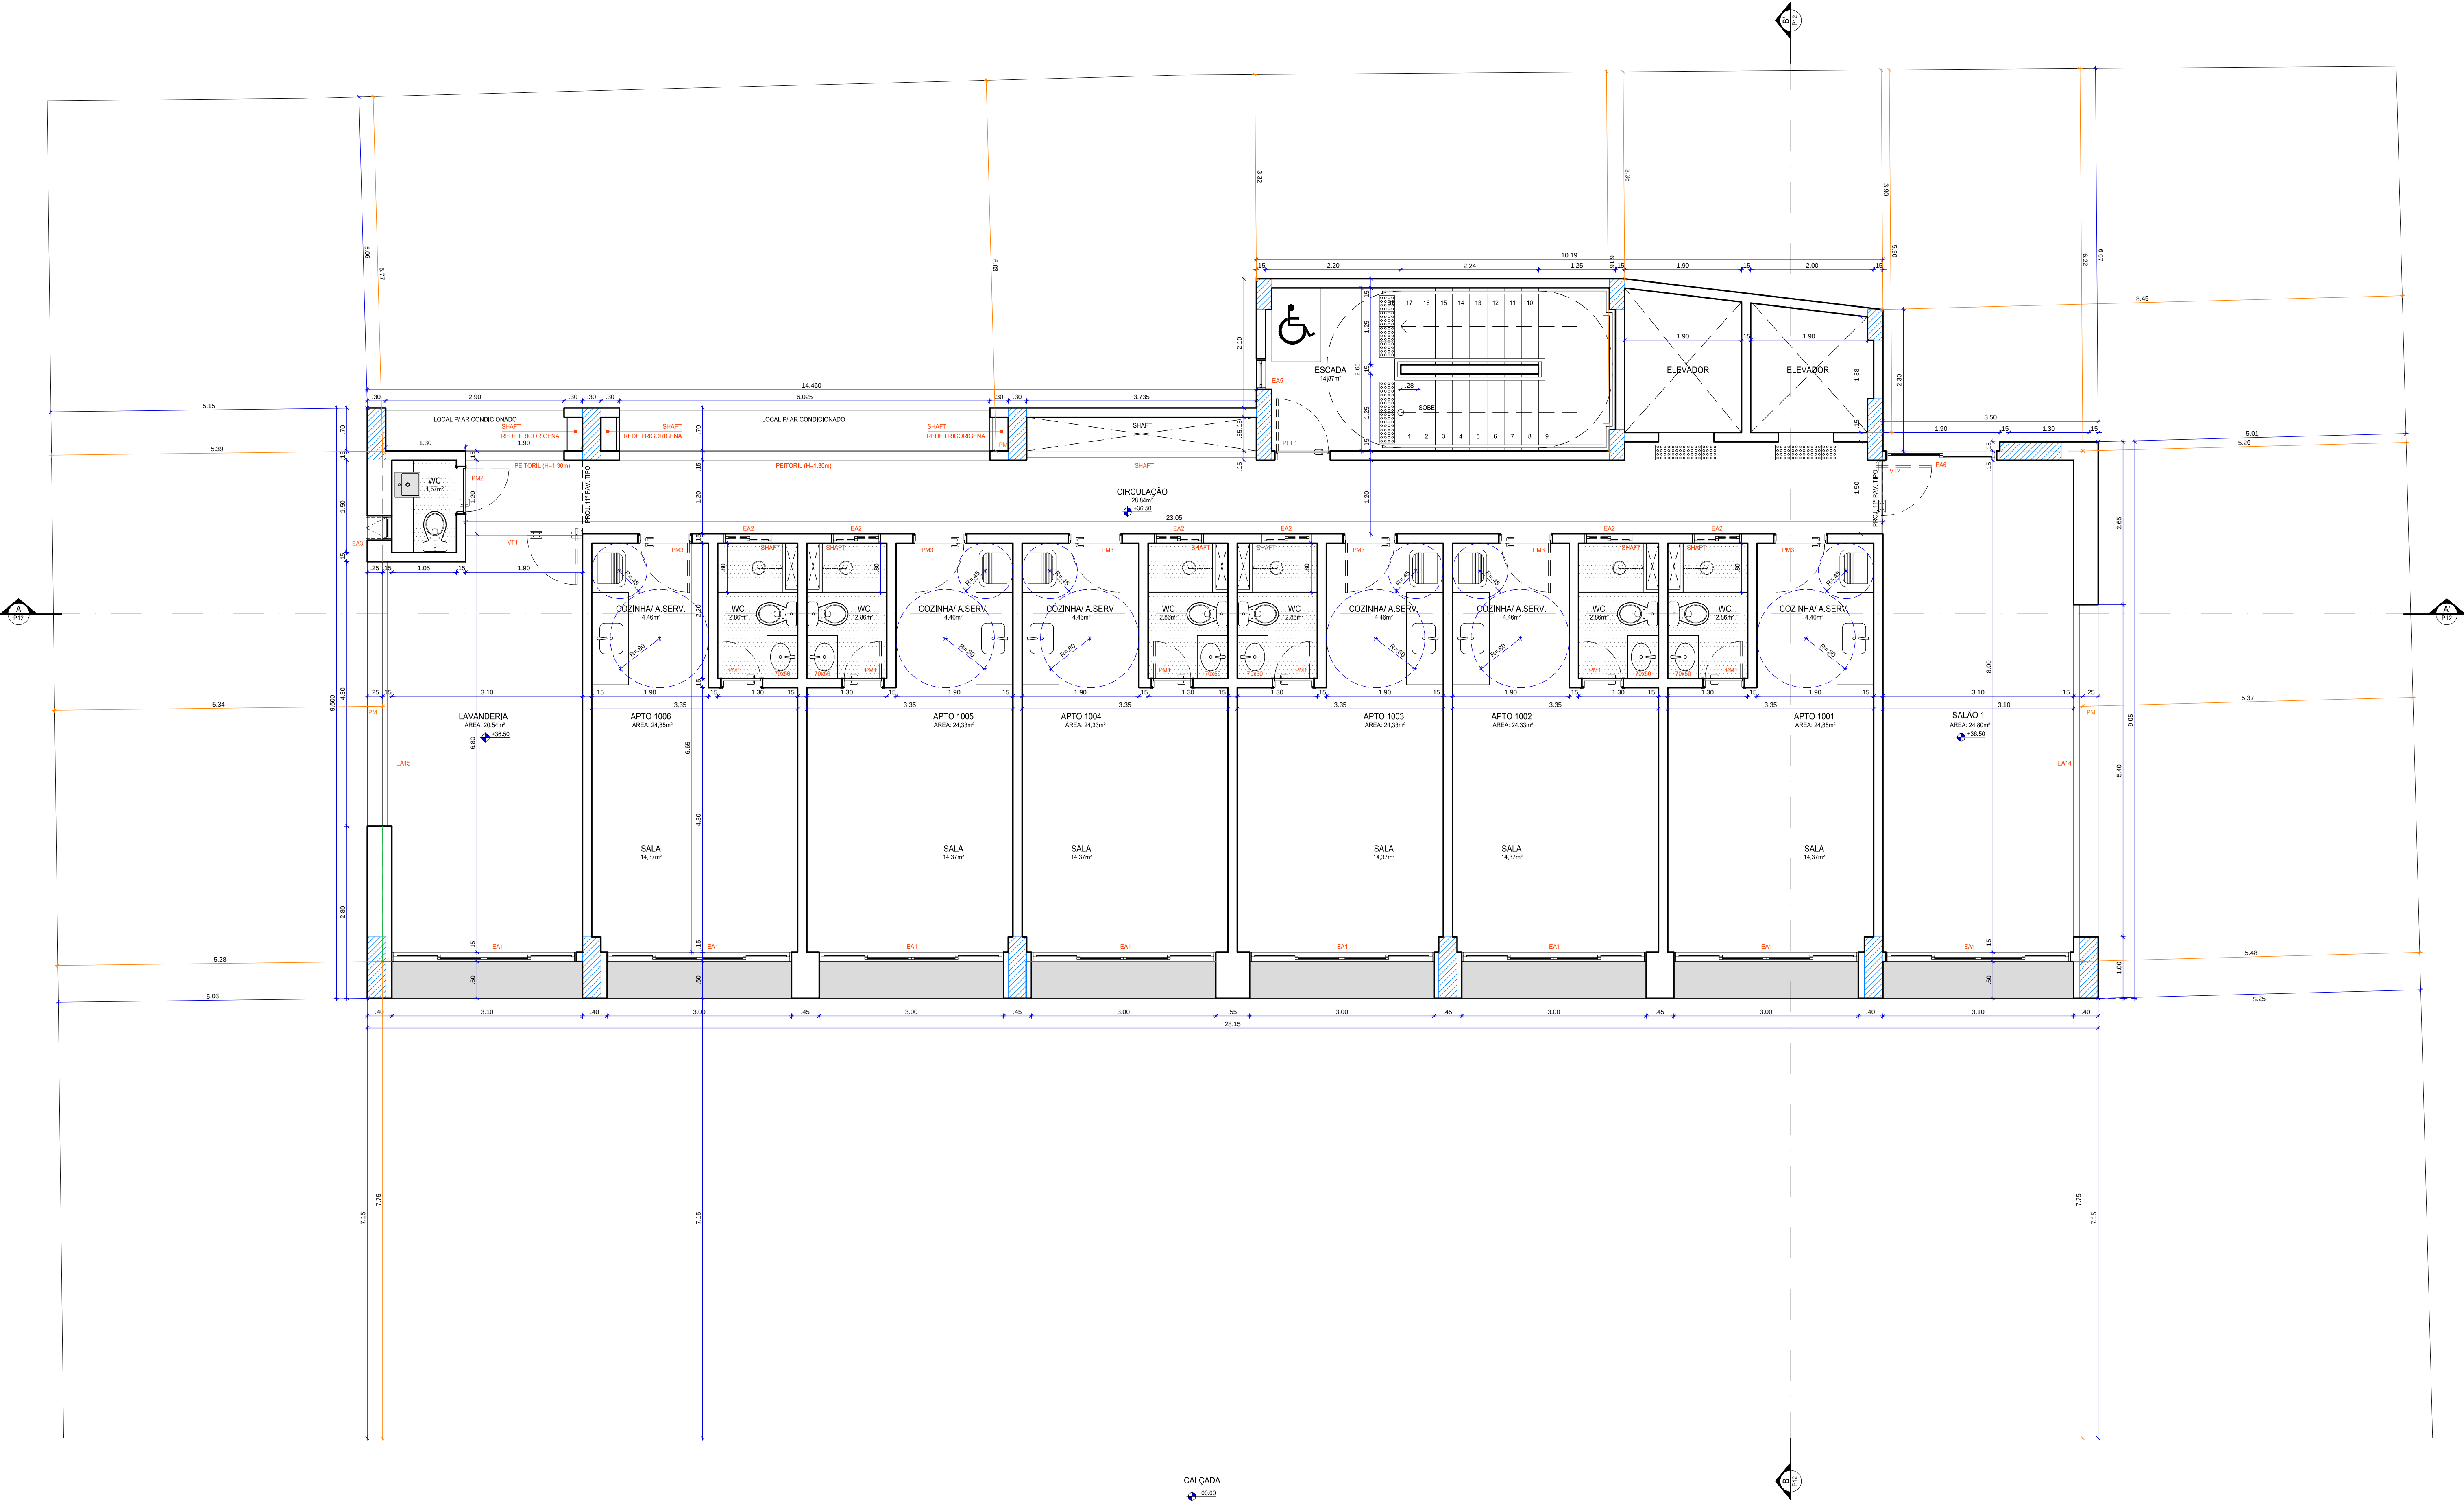

RUA PEDRO BERGAMO

NM

PLANTA BAIXA - 10º PAV. TIPO

ESCALA 1/50

OBSERVAÇÃO

1- OS ELEVADORES SEGUEM AS NORMAS TÉCNICAS DE ACCESSIBILIDADE CONFORME A ABNT NBR 13.994

LEGENDA

PISO TÁTIL DE ALERTA CONFORME NBR 9050

PISO TÁTIL DIRECIONAL CONFORME NBR 9050