


VN Arquitetura & Negócios Imobiliários Ltda.
Rua Joaquim Inácio, 465/103-Ilha do Leite - PE
E-Mail: veronica numeriano@yahoo.com.br
Fones: 3423-8006 99203-5777

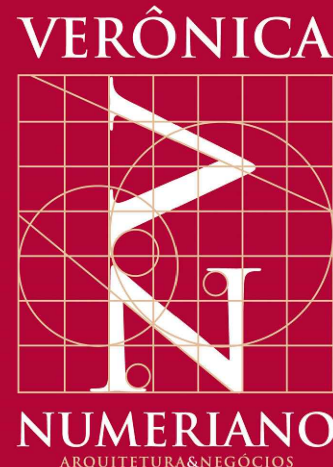

Edf. Residencial



Projeto	Projeto para construção de edifício habitacional multifamiliar no Lote 14-A, da Quadra "F", do Loteamento Pedro Bérnago, situado na Rua Pedro Bérnago, antiga Rua Taguatinga, Boa Viagem, Recife-PE.		
Zona	ZAC Moderada	Uso	Habitacional Multifamiliar
Etapa	Projeto Legal	Desenho	Arq. Rafael Maciel
Data	05/05/2021	Escala	1/50
Prancha	Planta Baixa - 11º Pav. Tipo	Nº	08
Arquivo	137-VN-ARQ-PL-P08-TIP11-R01.dwg		

Proprietário
CONLAR Empreendimentos Ltda. 08.680.467/0001-31 CNPJ

Construção
CONLAR Empreendimentos Ltda. 08.680.467/0001-31 CNPJ


Responsável técnico (Obra)
Jair Teixeira de Barros Filho 9.613 DPE CREA

Responsável técnico (Projeto)
Verônica Dubourcq Reis Ribeiro A15.806-2 CAU

Responsável técnico (Projeto)
Rafael de Carvalho Maciel A50.155-7 CAU

QUADRO - PORTA DE MADEIRA E P.C.F			
PAVIMENTO - TIPO 11			
REF.	TIPO	LOCAL	DIMENSÕES
PM1	GRUPO	GERAL	0,80 x 2,10
PM3	GRUPO	GERAL	0,80 x 2,10
PCF1	GRUPO	ESCADAS EMERGENCIA - PAV. TIP. VAZ. LAZ. E ATICO	0,80 x 2,10

QUADRO - ESQUADRIA DE ALUMÍNIO			
PAVIMENTO - TIPO 11			
REF.	TIPO	LOCAL	DIMENSÕES
EA1	CORRER	APTO	2,30 x 1,30
EA2	CORRER	WC	2,30 x 1,30
EA4	CORRER	APTO	2,30 x 1,30
EA5	FIXA	ESCADAS	2,30 x 1,30
EA7	GRUPO E FIXA	CIRCULAÇÃO (11º PAV.)	1,20 x 2,10

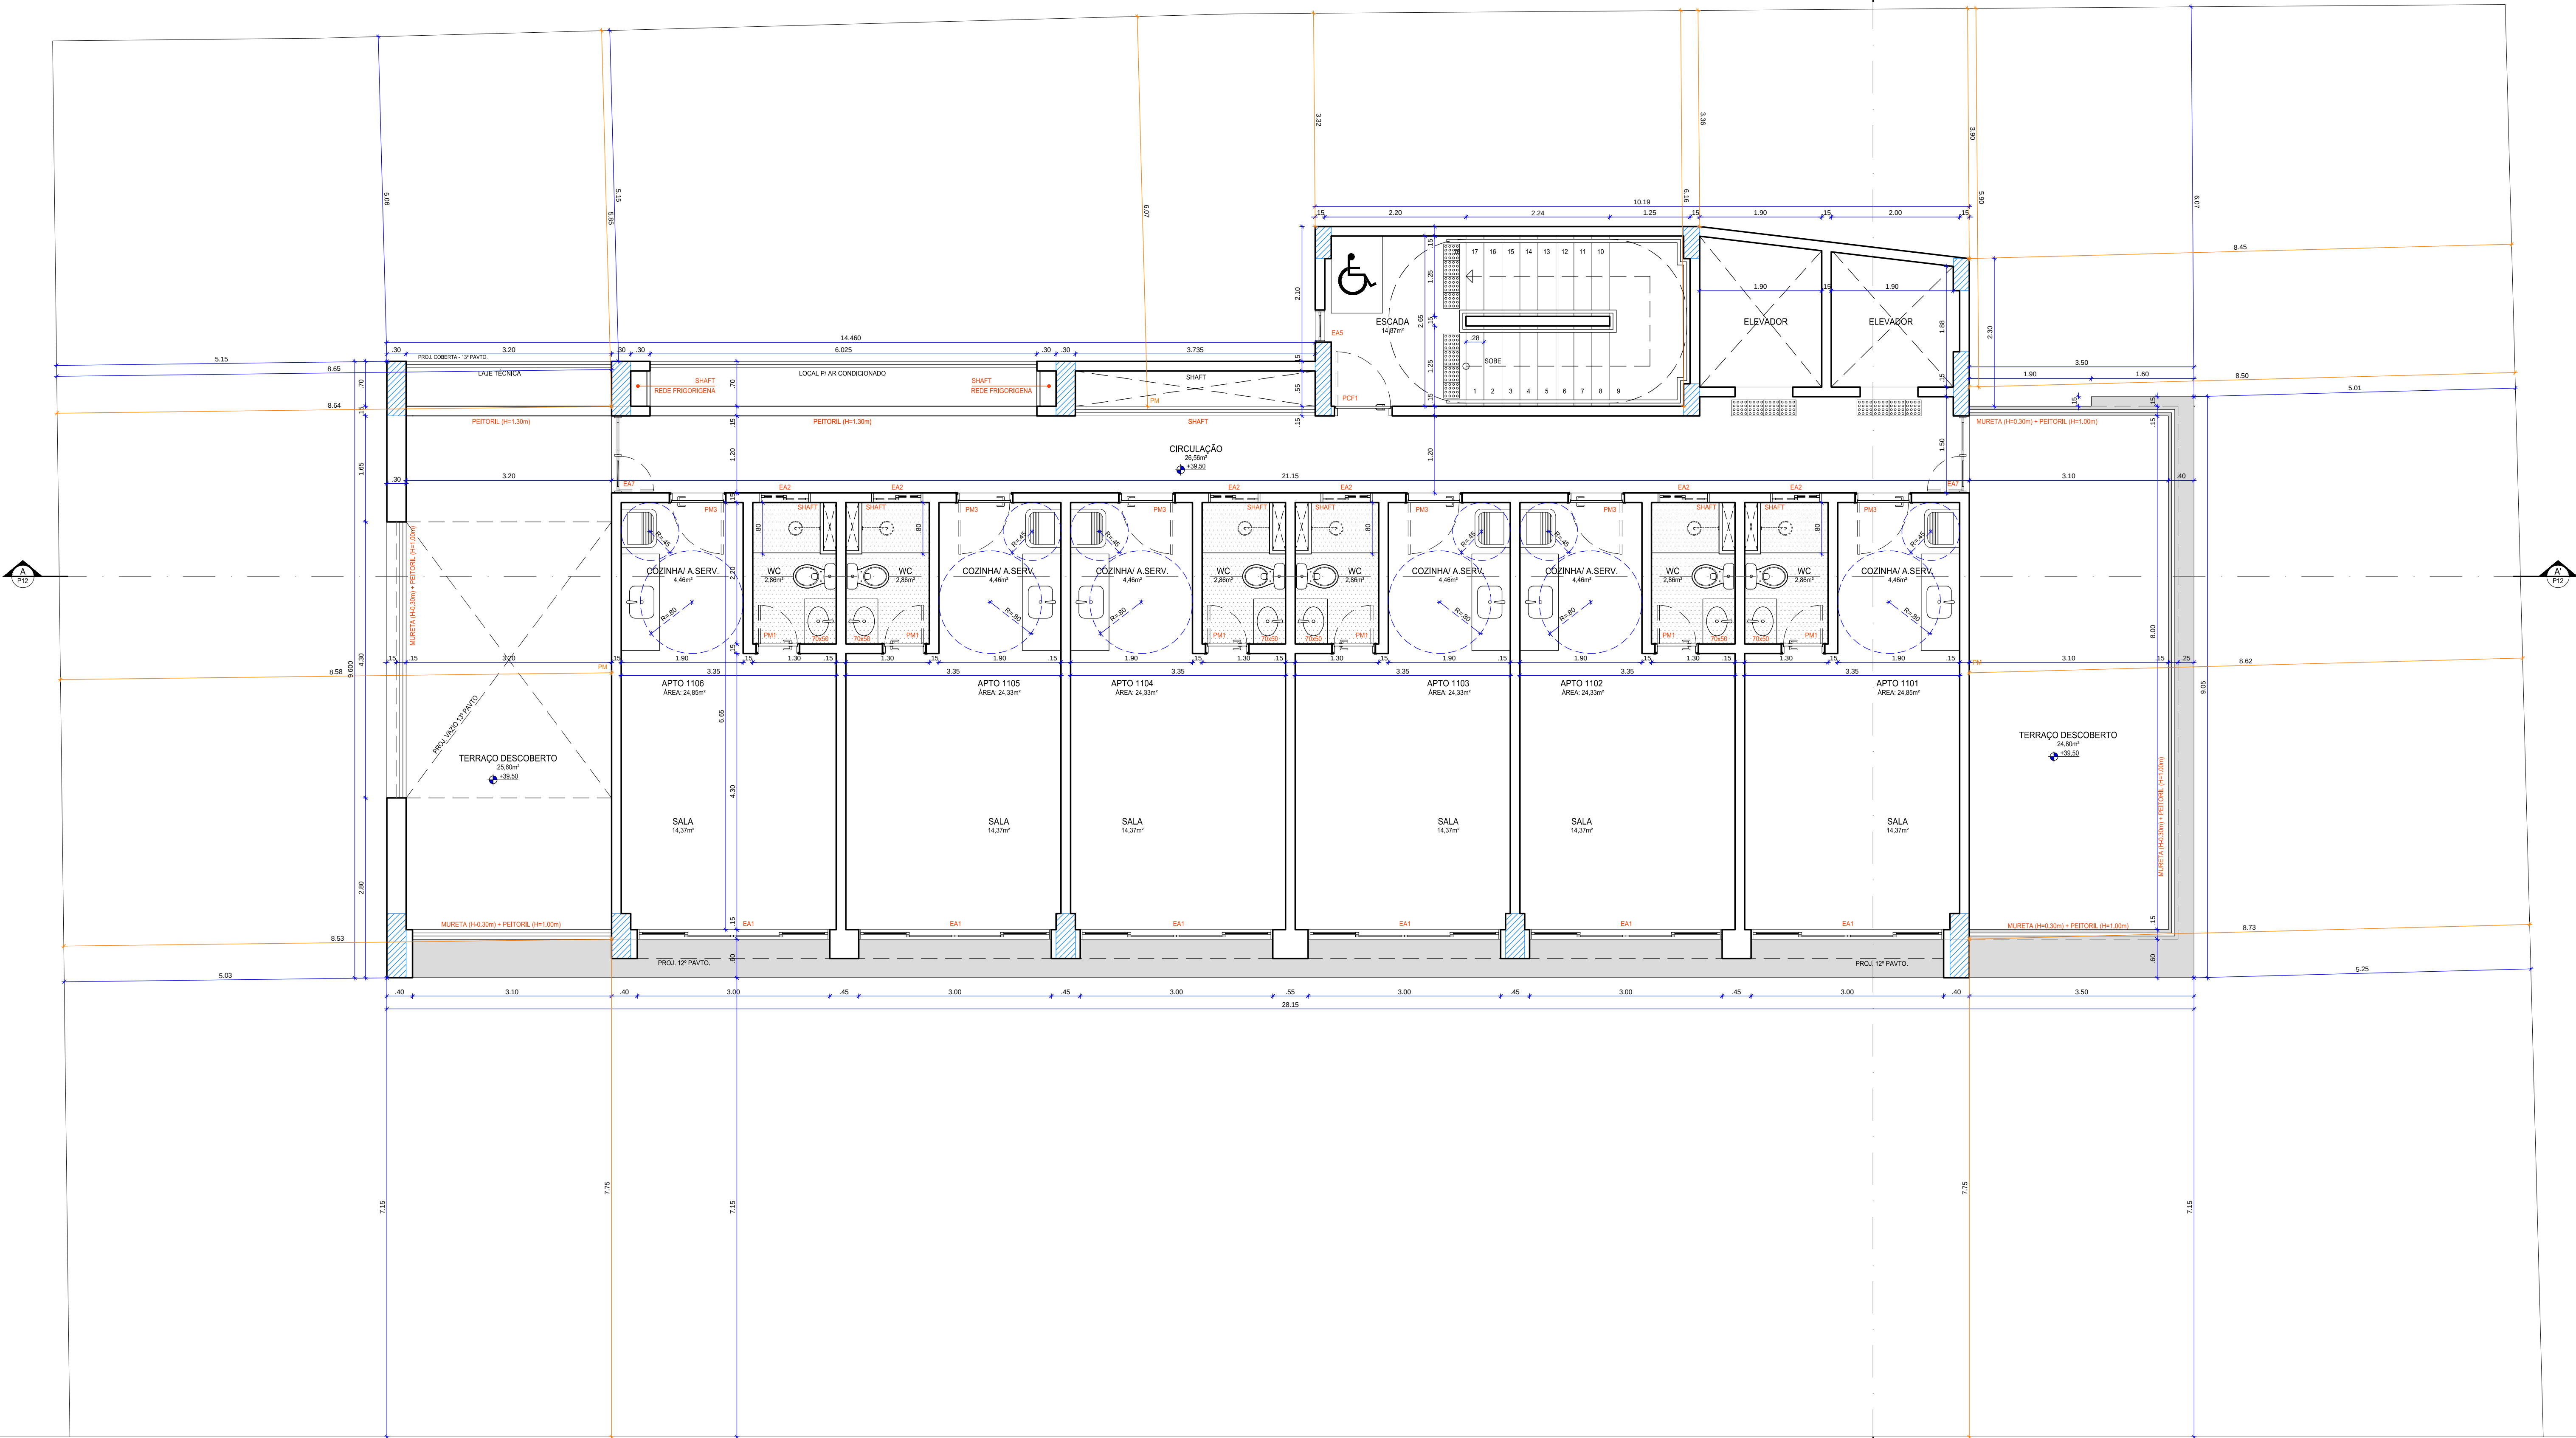

RUA PEDRO BERGAMO

NM



PLANTA BAIXA - 11º PAV. TIPO
ESCALA 1/50

OBSERVAÇÃO
1- OS ELEVADORES SEGUEM AS NORMAS TÉCNICAS DE ACESSIBILIDADE CONFORME A ABNT NBR 13.994
LEGENDA
PISO TÁTIL DE ALERTA CONFORME NBR 9050
PISO TÁTIL DIRECIONAL CONFORME NBR 9050