

VN Arquitetura & Negócios Imobiliários Ltda.
Rua Joaquim Inácio,465/103-Ilha do Leite - PE
E-Mail: veronicanumeriano@yahoo.com.br
Fones: 3423-8006 99203-5777

VERÔNICA

N

I

NUMERIANO


ARQUITETURA E NEGÓCIOS IMOBILIÁRIOS

Edf. Residencial			
Projeto	Projeto para construção de edifício habitacional multifamiliar no Lote 14-A, da Quadra "F", do Loteamento Pedro Bérqamo, situado na Rua Pedro Bérqamo, antiga Rua Taguatinga, Boa Viagem, Recife-PE.		
Zona	ZAC Moderada	Uso	Habitacional Multifamiliar
Etapa	Projeto Legal	Desenho	Arq. Rafael Maciel
Data	05/05/2021	Escala	1/50
Prancha	Planta Baixa - 12º Pav. Tipo	Nº	09
Arquivo	137-VN-ARQ-PL-P09-TIP12-R01.dwg		

Proprietário	CONLAR Empreendimentos Ltda	08.680.467/0001-31 CNPJ
Construção	CONLAR Empreendimentos Ltda	08.680.467/0001-31 CNPJ
Responsável técnico (Obra)	Jair Teixeira de Barros Filho	9.613 DPE CREA
Responsável técnico (Projeto)	Verônica Dubourcq Reis Ribeiro	A15.806-2_CAU
Responsável técnico (Projeto)	Rafael de Carvalho Maciel	A50.155-7_CAU

QUADRO - PORTA DE MADEIRA E P.C.F				
PAVIMENTO - TIPO 12				
REF.	TIPO	LOCAL	DIMENSÕES	
PM1	GRD	GERAL	0,80 x 2,10	
PM3	GRD	GERAL	0,80 x 2,10	
PCF1	GRD	ESCALA EMERGENÇAL - PAV. TIP. VAZ. LAZ. E ATICO	0,80 x 2,10	

QUADRO - ESQUADRIA DE ALUMÍNIO				
PAVIMENTO - TIPO 12				
REF.	TIPO	LOCAL	DIMENSÕES	
EA1	CORRER	APTO	1,50 x 1,30 AL	
EA2	CORRER	WC	0,80 x 1,00 AL	
EA3	MAXIMAR	WC	0,80 x 1,00 AL	
EA4	CORRER	APTO	1,50 x 1,30 AL	
EA5	FIXA	ESCALA	1,50 x 1,30 AL	
EA6	MAXIMAR	CIRCULAÇÃO	1,50 x 1,30 AL	

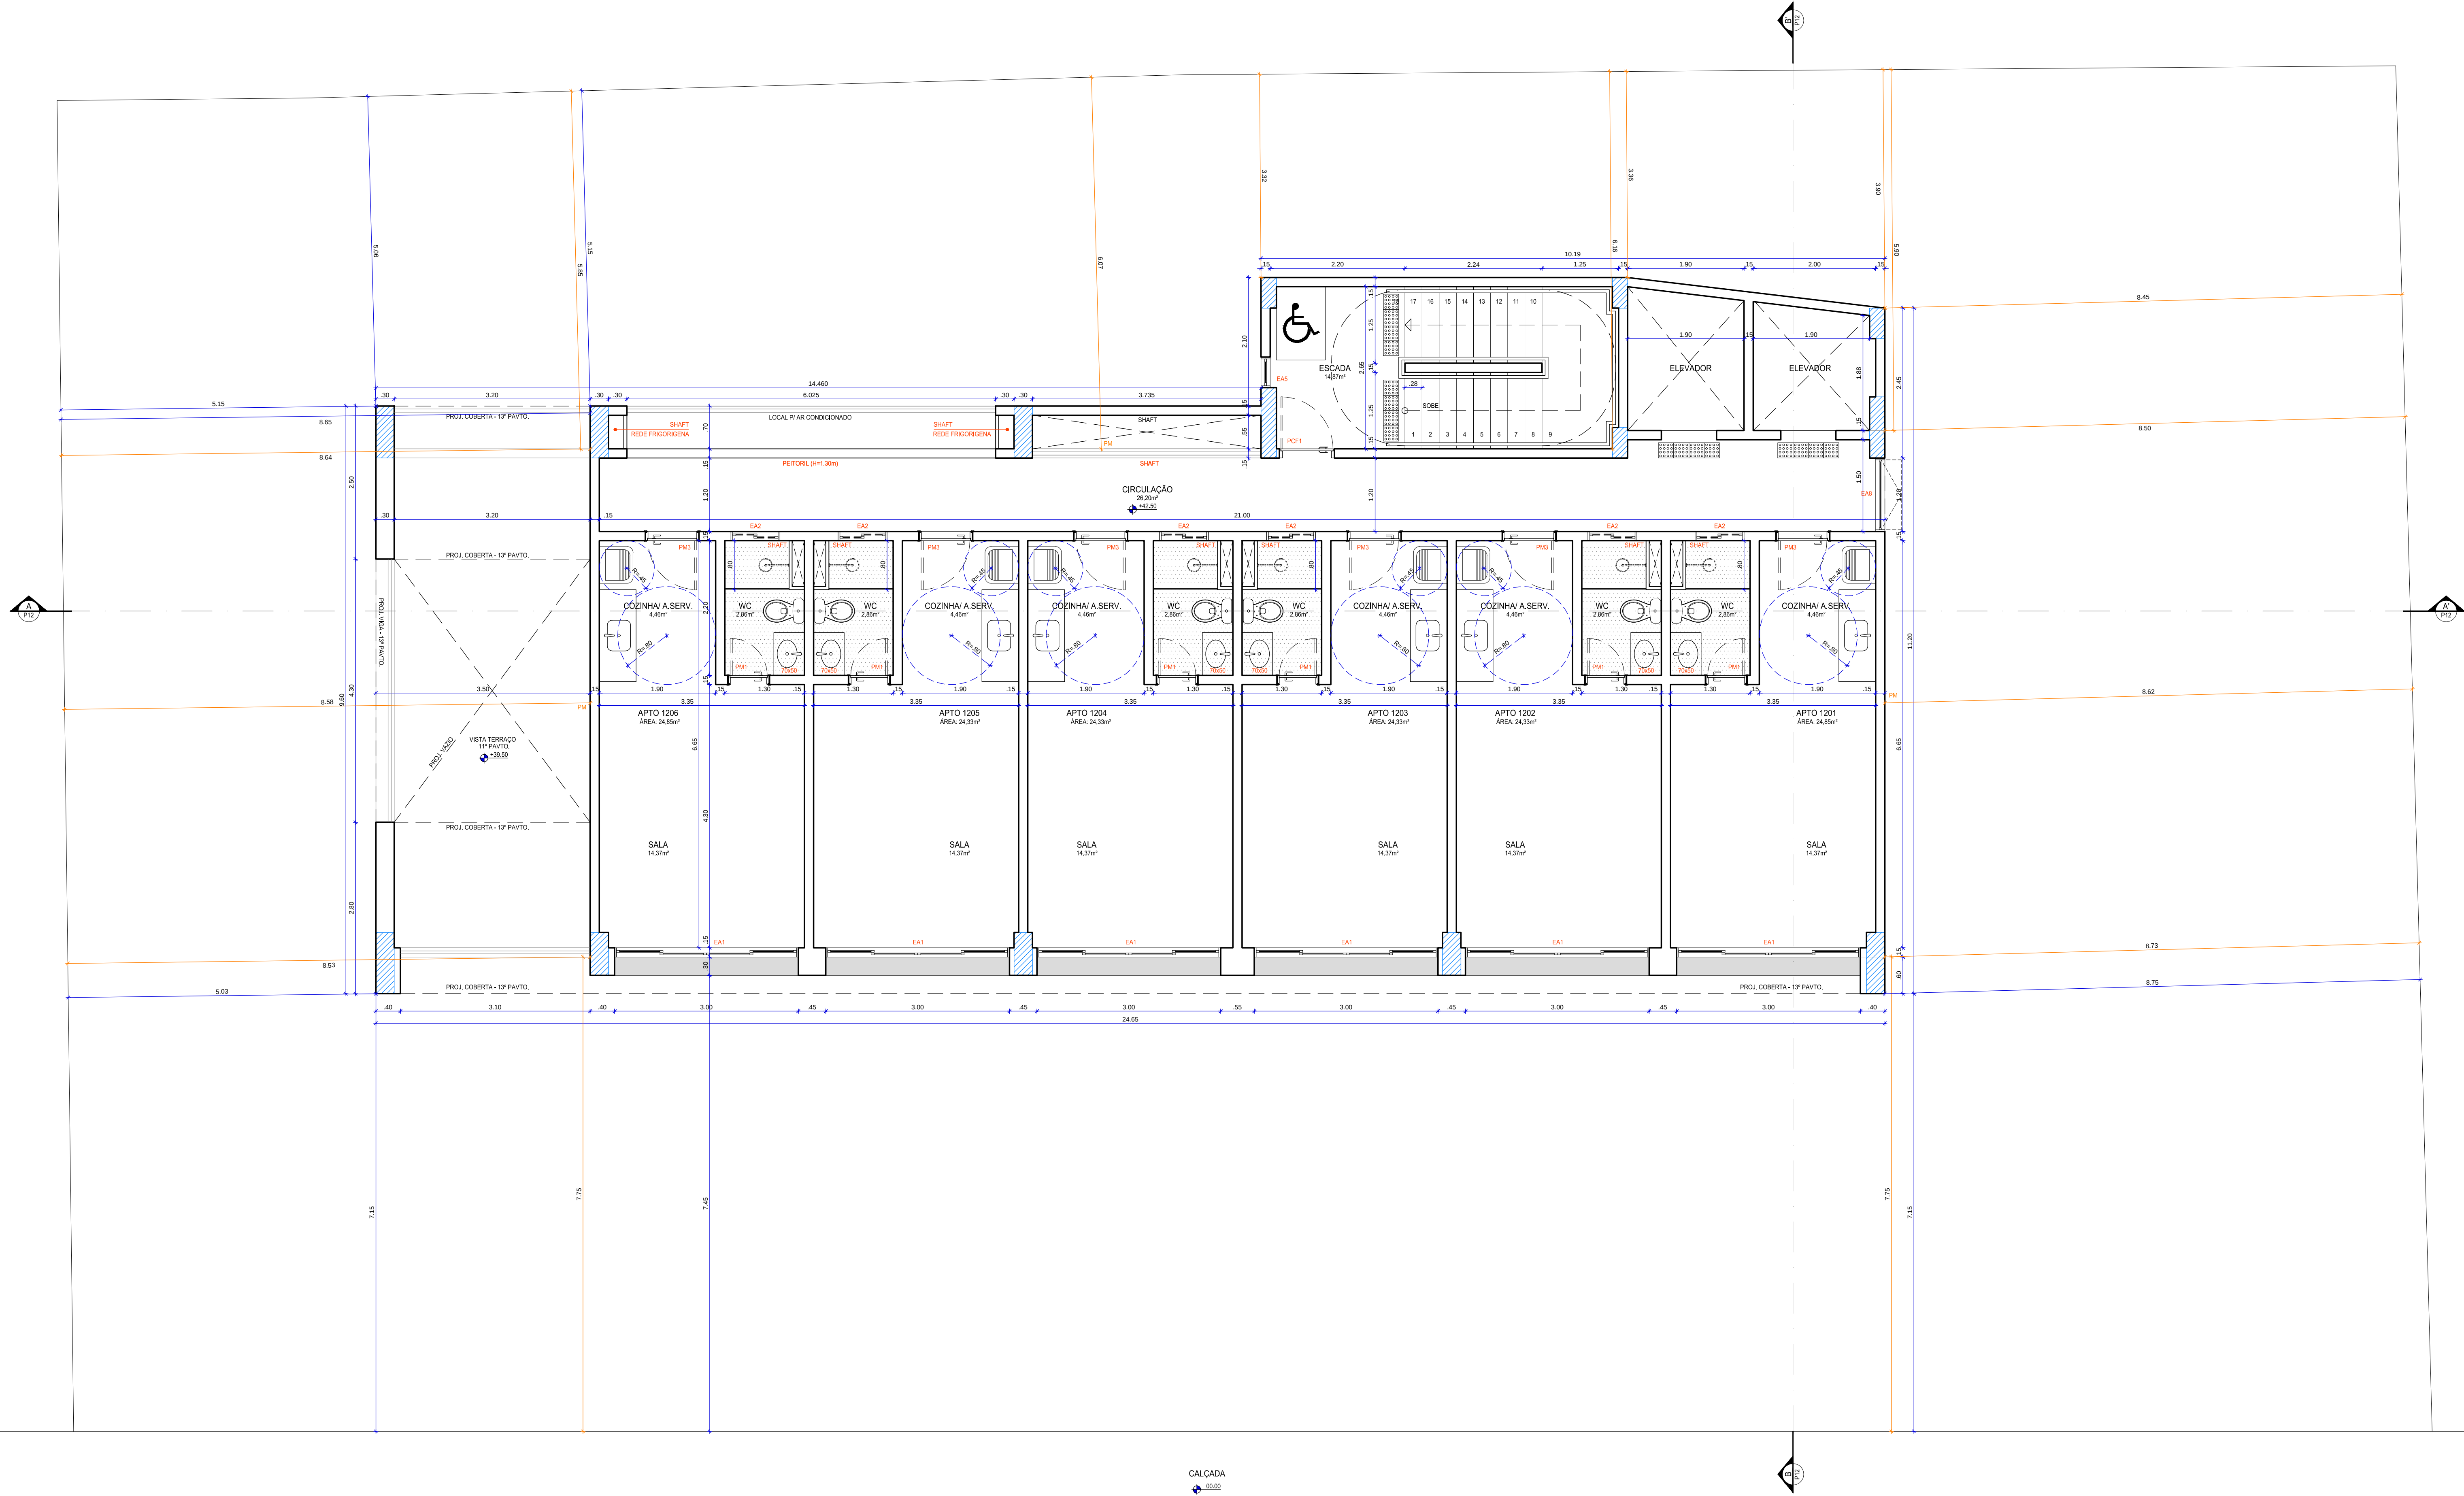

RUA PEDRO BERGAMO

NM

PLANTA BAIXA - 12º PAV. TIPO

ESCALA 1/50

OBSERVAÇÃO

1- OS ELEVADORES SEQUEM AS NORMAS TÉCNICAS DE ACESSIBILIDADE CONFORME A ABNT-NBR 15.994

LEGENDA

PISO TÁTIL DE ALERTA CONFORME NBR 9050

PISO TÁTIL DIRECIONAL CONFORME NBR 9050