

VN Arquitetura & Negócios Imobiliários Ltda.
Rua Joaquim Inácio,465/103-Ilha do Leite - PE
E-Mail: veronicanumeriano@yahoo.com.br
Fones: 3423-8006 99203-5777

VERÔNICA

N

N

NUMERIANO

ARQUITETURA E NEGÓCIOS IMOBILIÁRIOS

CONLAR


Edf. Residencial			
Projeto	Projeto para construção de edifício habitacional multifamiliar no Lote 14-A, da Quadra "F", do Loteamento Pedro Bérghamo, situado na Rua Pedro Bérghamo, antiga Rua Taguatinga, Boa Viagem, Recife-PE.		
Zona	ZAC Moderada	Uso	Habitacional Multifamiliar
Etapa	Projeto Legal	Desenho	Arq. Rafael Maciel
Data	05/05/2021	Escala	1/50
Prancha	Planta Baixa - 13º Pav. Tipo - Lazer	Nº	10
Arquivo	137-VN-ARQ-PL-P10-LAZ-R01.dwg		

Proprietário	CONLAR Empreendimentos Ltda	08.680.467/0001-31 CNPJ
Construção	CONLAR Empreendimentos Ltda	08.680.467/0001-31 CNPJ
Responsável técnico (Obra)	Jair Teixeira de Barros Filho	9.613 DPE CREA
Responsável técnico (Projeto)	Verônica Dubourcq Reis Ribeiro	A15.806-2_CAU
Responsável técnico (Projeto)	Rafael de Carvalho Maciel	A50.155-7_CAU

QUADRO - PORTA DE MADEIRA E P.C.F				
REF.	TIPO	LOCAL	DIMENSÕES	
PM1	GERO	GERAL	0,80 x 2,10	
PM3	GERO	GERAL	0,80 x 2,10	
PCF1	GERO	ESCADA EMERGENCIA - PAV. TP. VAZ. LAZ. E ATICO	0,80 x 2,10	

QUADRO - ESQUADRIA DE ALUMÍNIO				
REF.	TIPO	LOCAL	DIMENSÕES	
EA3	MAXIMAR	WC	2,40 x 1,20 AL	
EA6	MAXIMAR	ESCADA	2,40 x 1,20 AL	
EA8	MAXIMAR	HALL ELEVADOR	3,30 x 3,30 AL	
EA9	CORNER	SALA 2 / PISCINA	3,30 x 3,30 AL	
EA10	CORNER	SALA 2	2,40 x 1,20 AL	
EA11	FEA	SPA	3,30 x 1,30	

QUADRO - VIDRO TEMPERADO				
REF.	TIPO	LOCAL	DIMENSÕES	
VT1	GERO E FEA	ESPAÇO GOURMET	1,50 x 2,10	

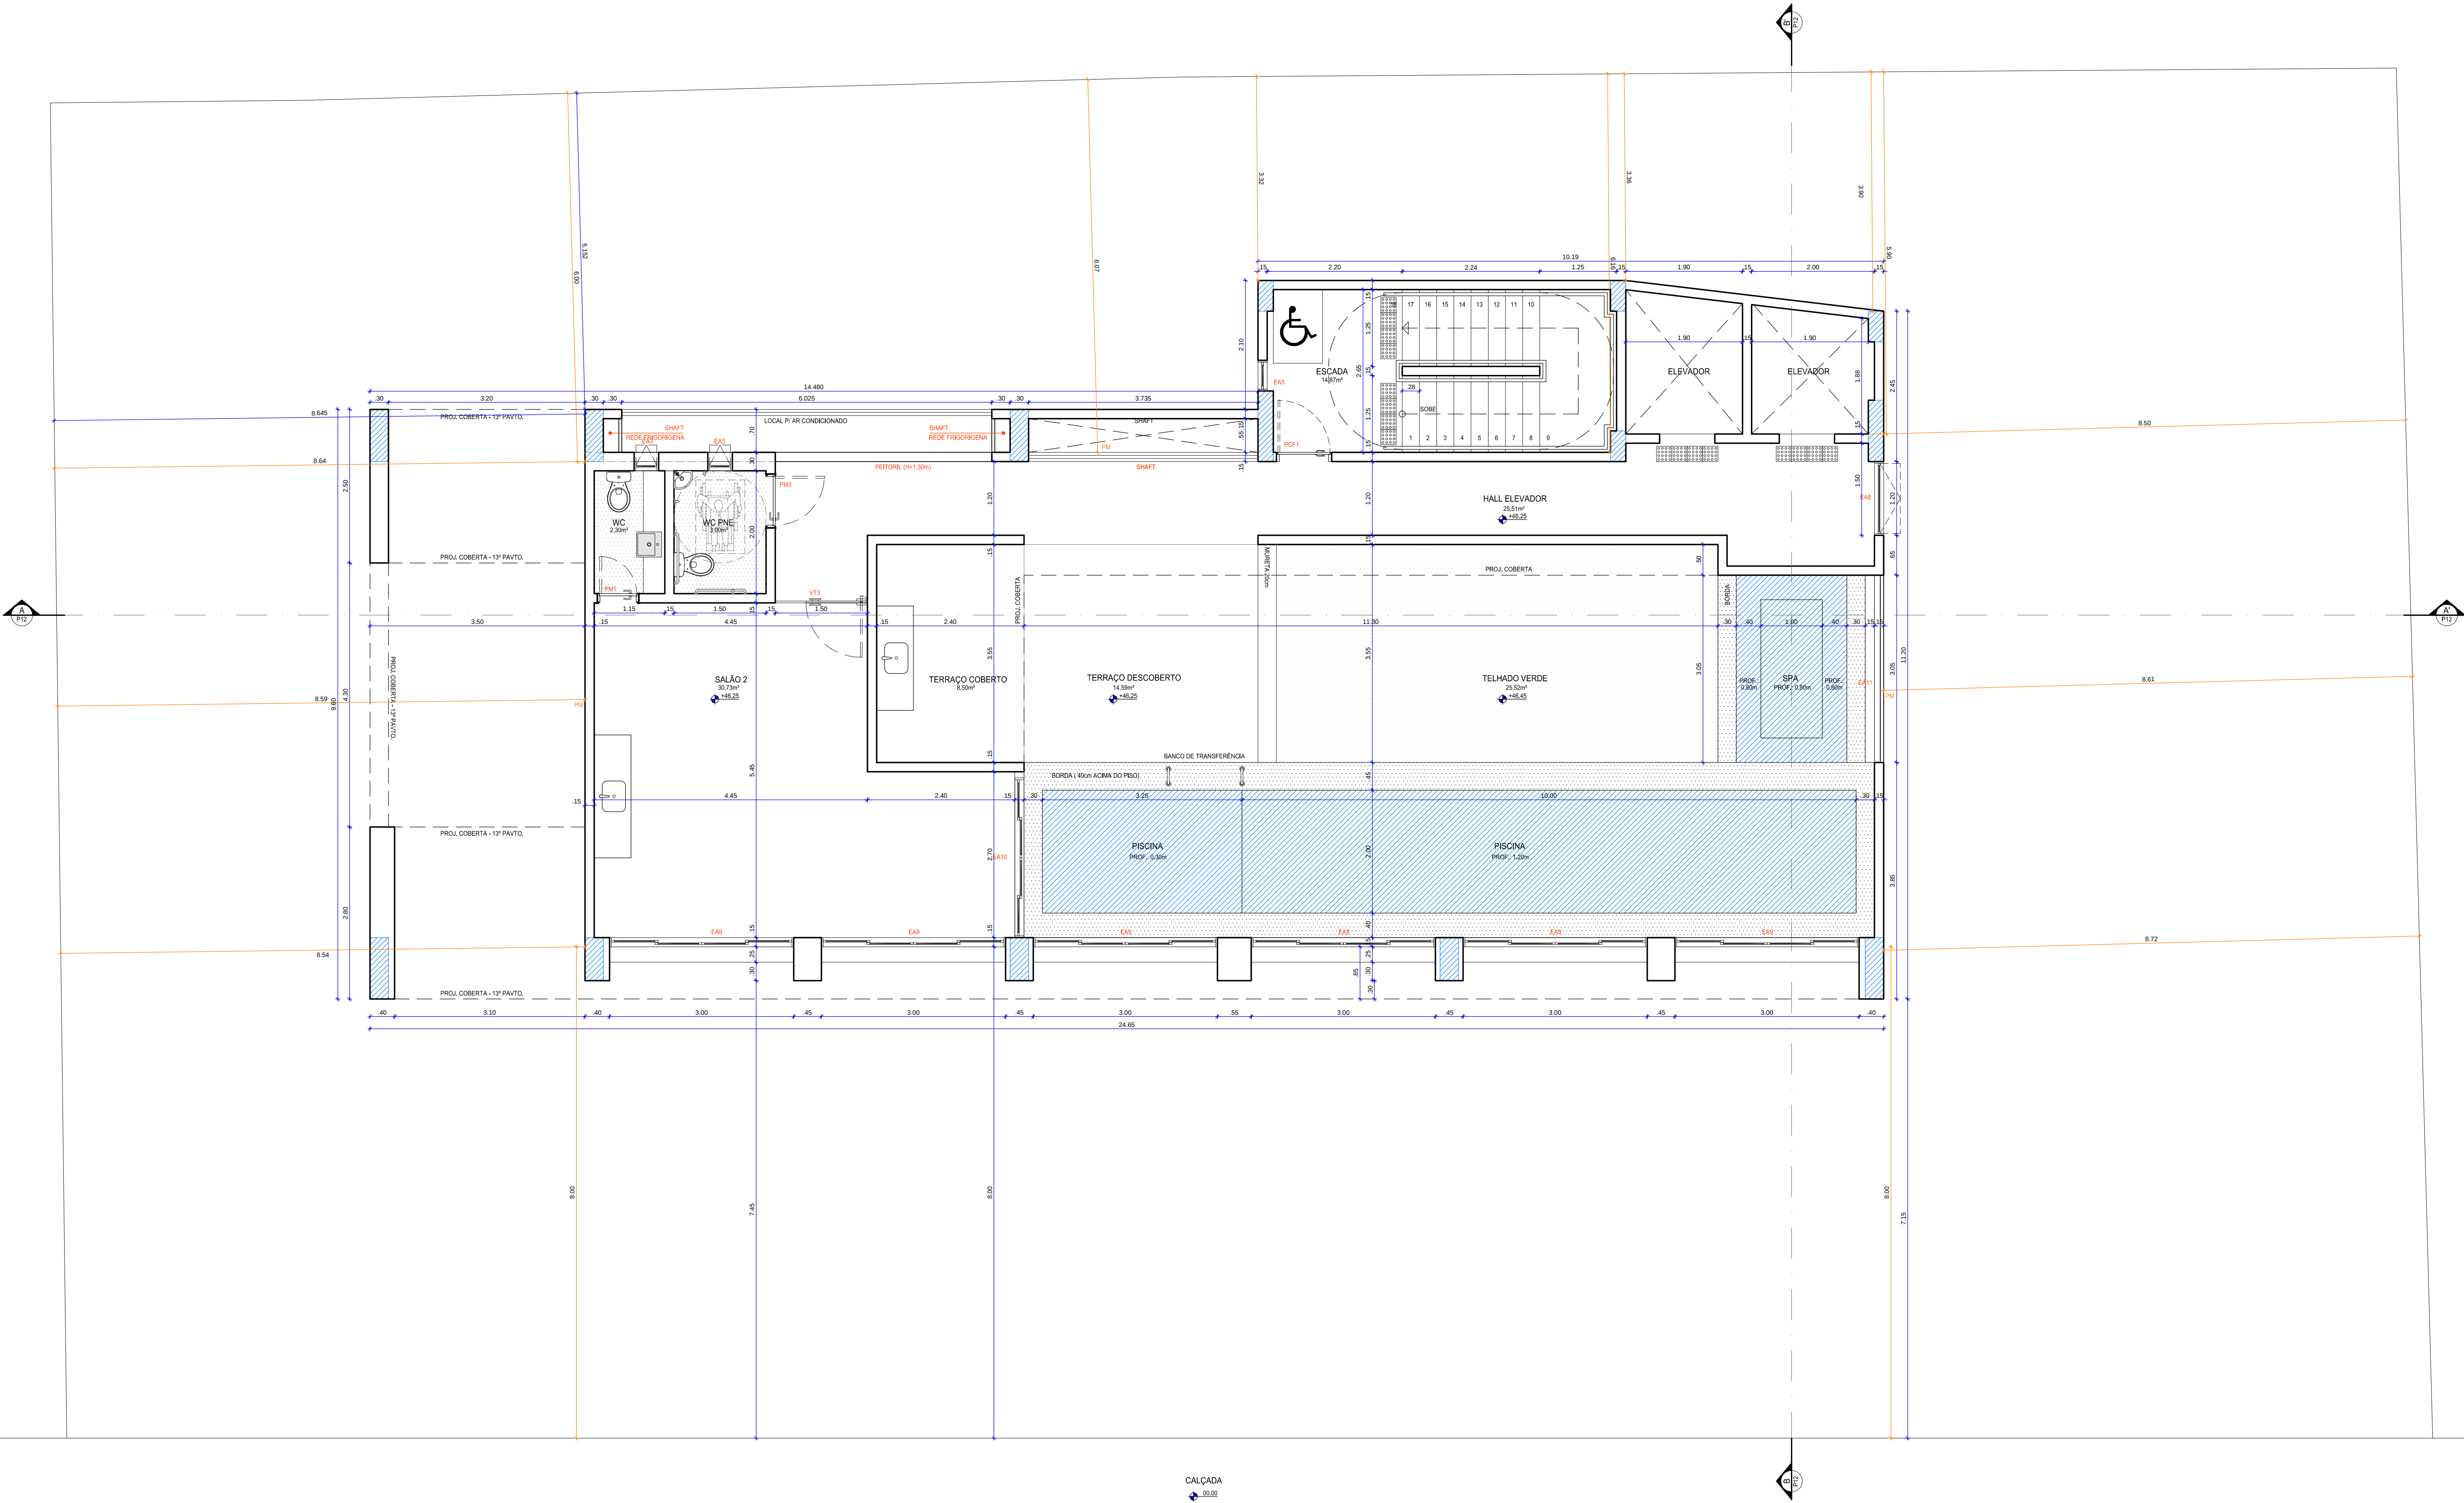

PLANTA BAIXA - 13º PAV. - LAZER

ESCALA 1/50

OBSERVAÇÃO

1- OS ELEVADORES SEGUEM AS NORMAS TÉCNICAS DE ACCESSIBILIDADE CONFORME A ABNT NBR 13.994

LEGENDA

PISO TÁTIL DE ALERTA CONFORME NBR 9050

PISO TÁTIL DIRECIONAL CONFORME NBR 9050