

VN Arquitetura & Negócios Imobiliários Ltda.
Rua Joaquim Inácio,465/103-Ilha do Leite - PE
E-Mail: veronica numeriano@yahoo.com.br
Fones: 3423-8006 99203-5777

VERÔNICA

N

N

NUMERIANO

ARQUITETURA E NEGÓCIOS IMOBILIÁRIOS

Edf. Residencial			
Projeto	Projeto para construção de edifício habitacional multifamiliar no Lote 14-A, da Quadra "F", do Loteamento Pedro Bérqamo, situado na Rua Pedro Bérqamo, antiga Rua Taguatinga, Boa Viagem, Recife-PE.		
Zona	ZAC Moderada	Uso	Habitacional Multifamiliar
Etapa	Projeto Legal	Desenho	Arq. Rafael Maciel
Data	05/05/2021	Escala	1/50
Prancha	Planta Baixa - Ático e Res. Superior	Nº	11
Arquivo	137-VN-AQ-PL-P11-ATC-R01.dwg		

Proprietário
CONLAR Empreendimentos Ltda
08.680.467/0001-31 CNPJ

Construção
CONLAR Empreendimentos Ltda
08.680.467/0001-31 CNPJ

Responsável técnico (Obra)
Jair Teixeira de Barros Filho
9.613 DPE CREA

Responsável técnico (Projeto)
Verônica Dubouroq Reis Ribeiro
A15.806-2 CAU


Responsável técnico (Projeto)
Rafael de Carvalho Maciel
A50.155-7 CAU

QUADRO - PORTA DE MADEIRA E P.C.F

PAVIMENTO - ÁTICO			
REF.	TIPO	LOCAL	DIMENSÕES
PCF1	OBRO	ESCALA EMERGÊNCIA-PAV. 1º, VAZ. LAJ. E ÁTICO	6,85 x 2,10

QUADRO - ESQUADRIA DE ALUMÍNIO

PAVIMENTO - ÁTICO			
REF.	TIPO	LOCAL	DIMENSÕES
EA5	FERA	ESCALA	3,50 x 1,30
EA8	MAXIMAR	HALL ELEVADOR	1,50 x 1,30
EA12	OBRO VENEZIANA	BARRILETE	3,50 x 1,30
EA13	FERA VENEZIANA	BARRILETE	3,50 x 1,30

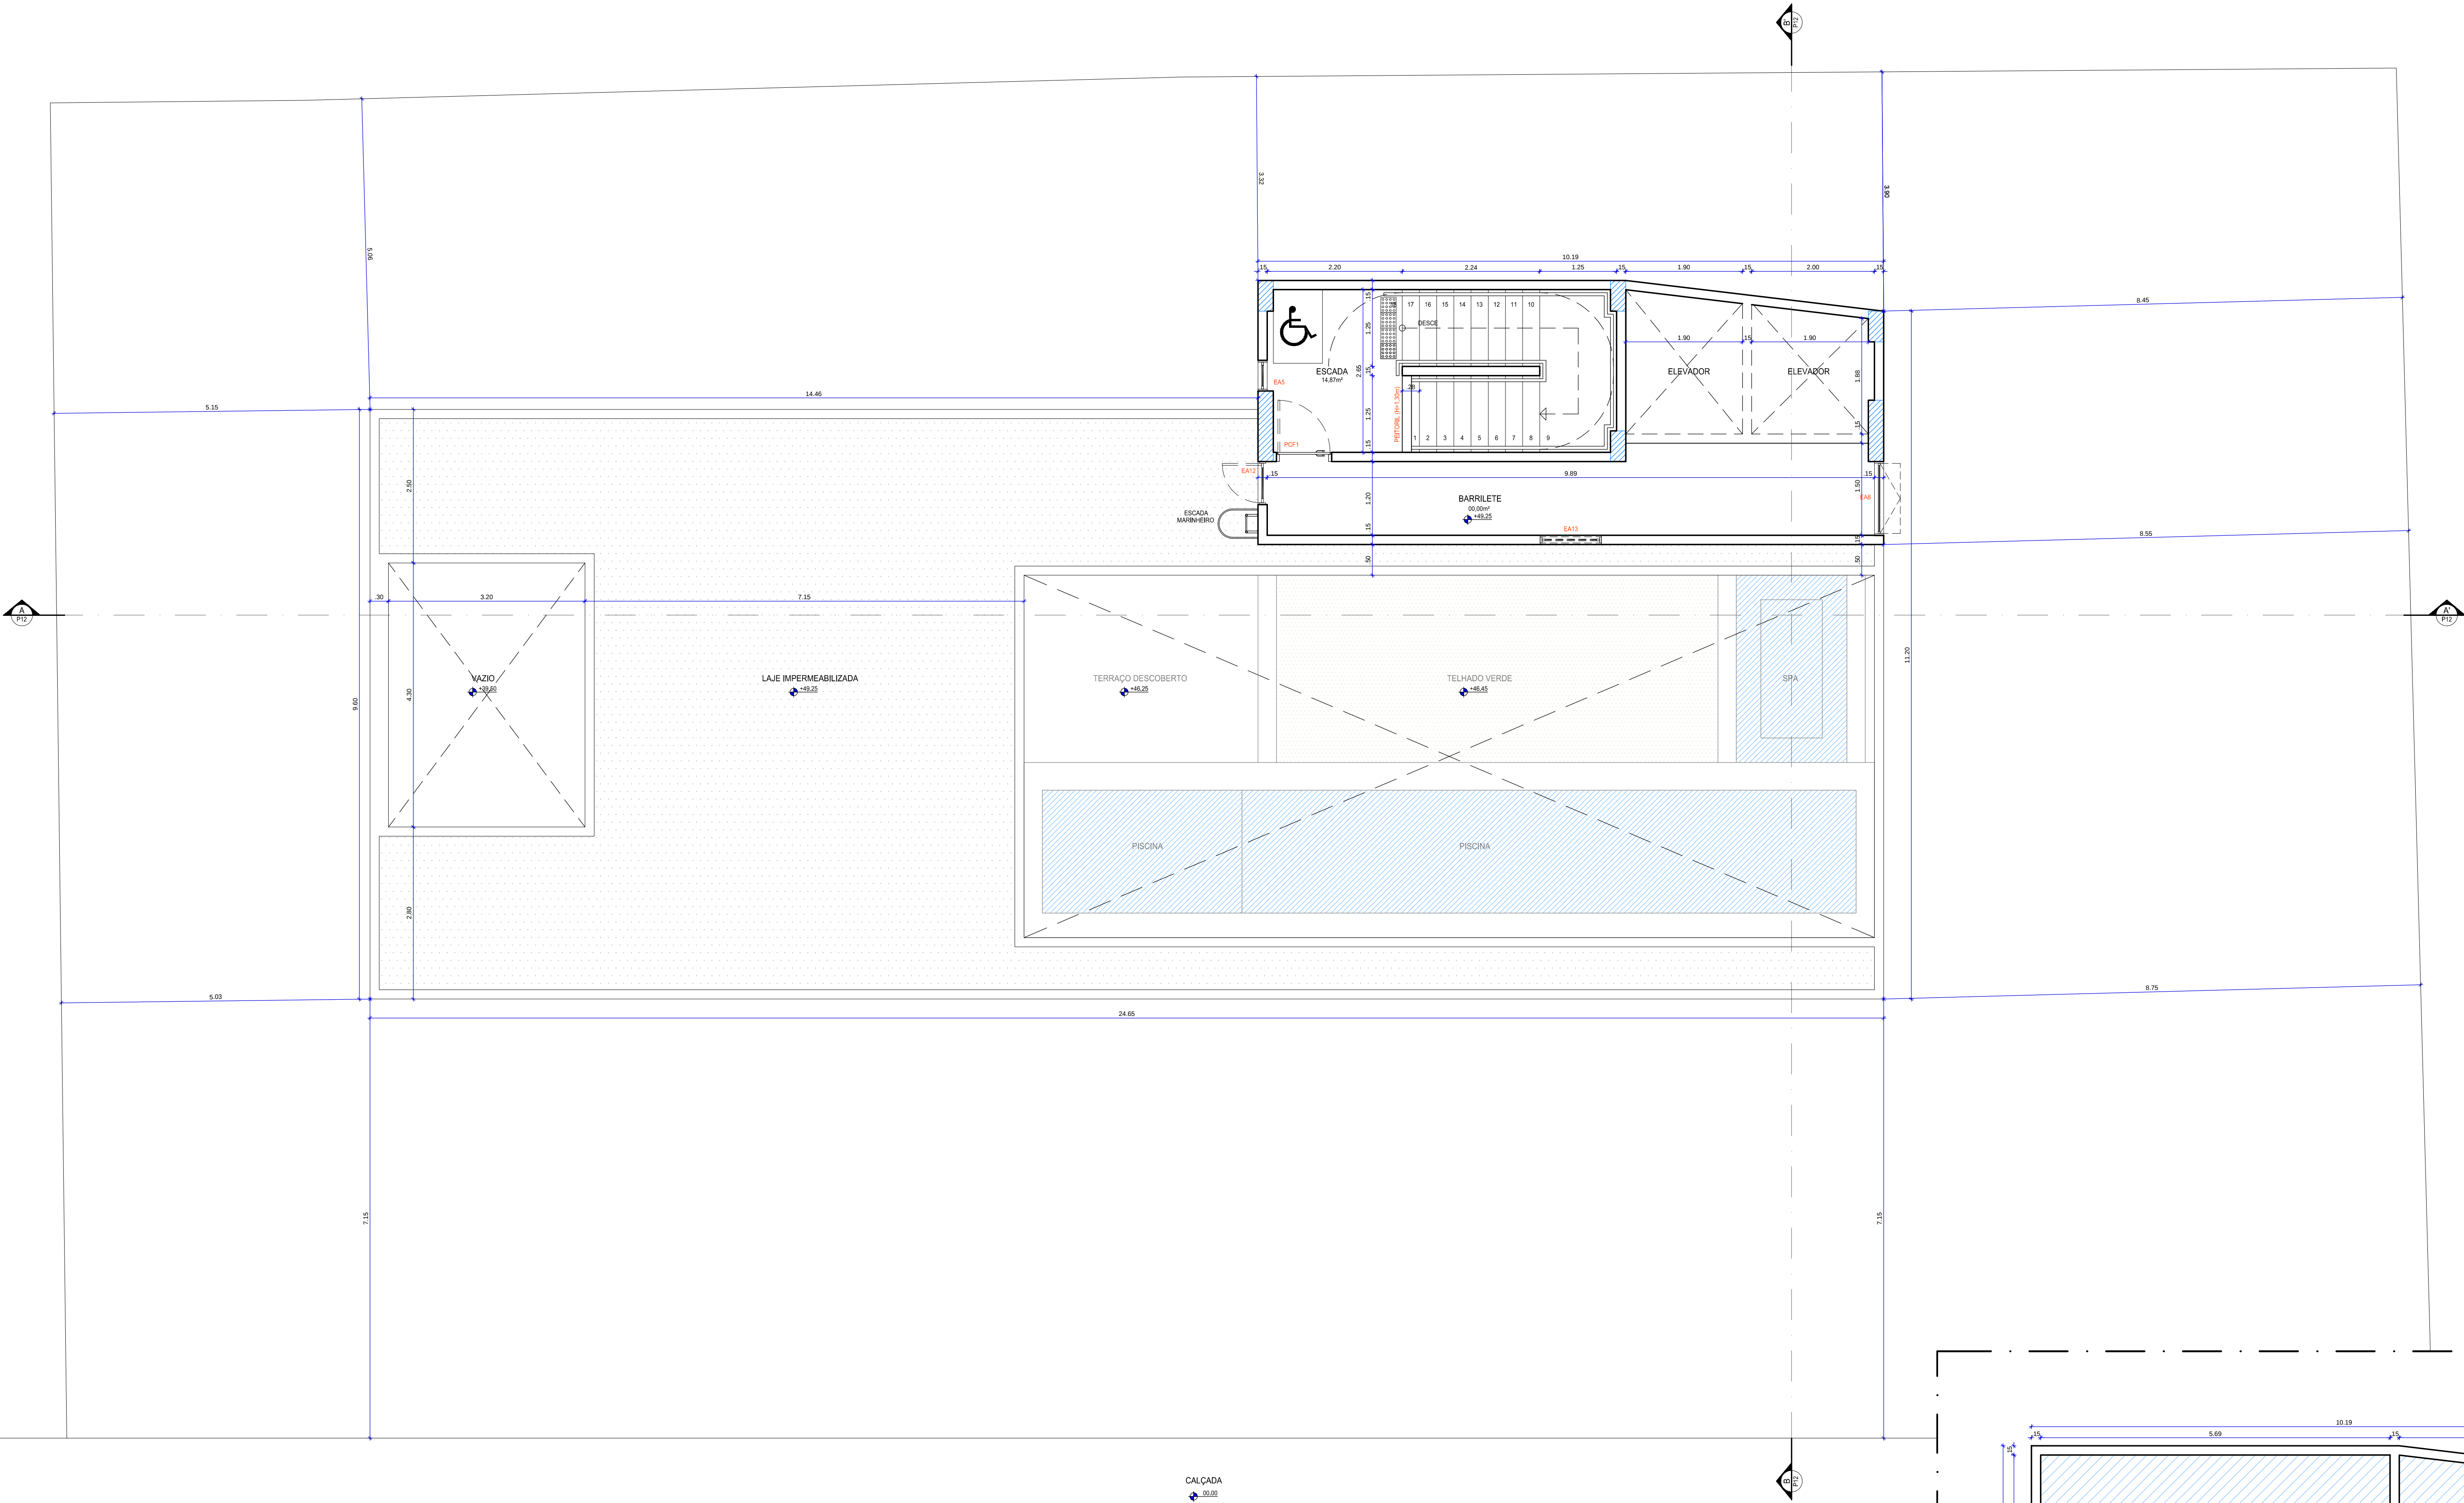

NM

PLANTA BAIXA - ÁTICO/ BARRILETE

ESCALA 1/50

OBSERVAÇÃO

1- OS ELEVADORES SEGUIM AS NORMAS TÉCNICAS DE ACESSIBILIDADE CONFORME A ABNT NBR 13.994

LEGENDA

PISO TÁTIL DE ALERTA CONFORME NBR 9050

PISO TÁTIL DIRECIONAL CONFORME NBR 9050

