


Allegro

PLANTA TIPO  
APTOS: 104 AO 1204 E 103 AO 1203

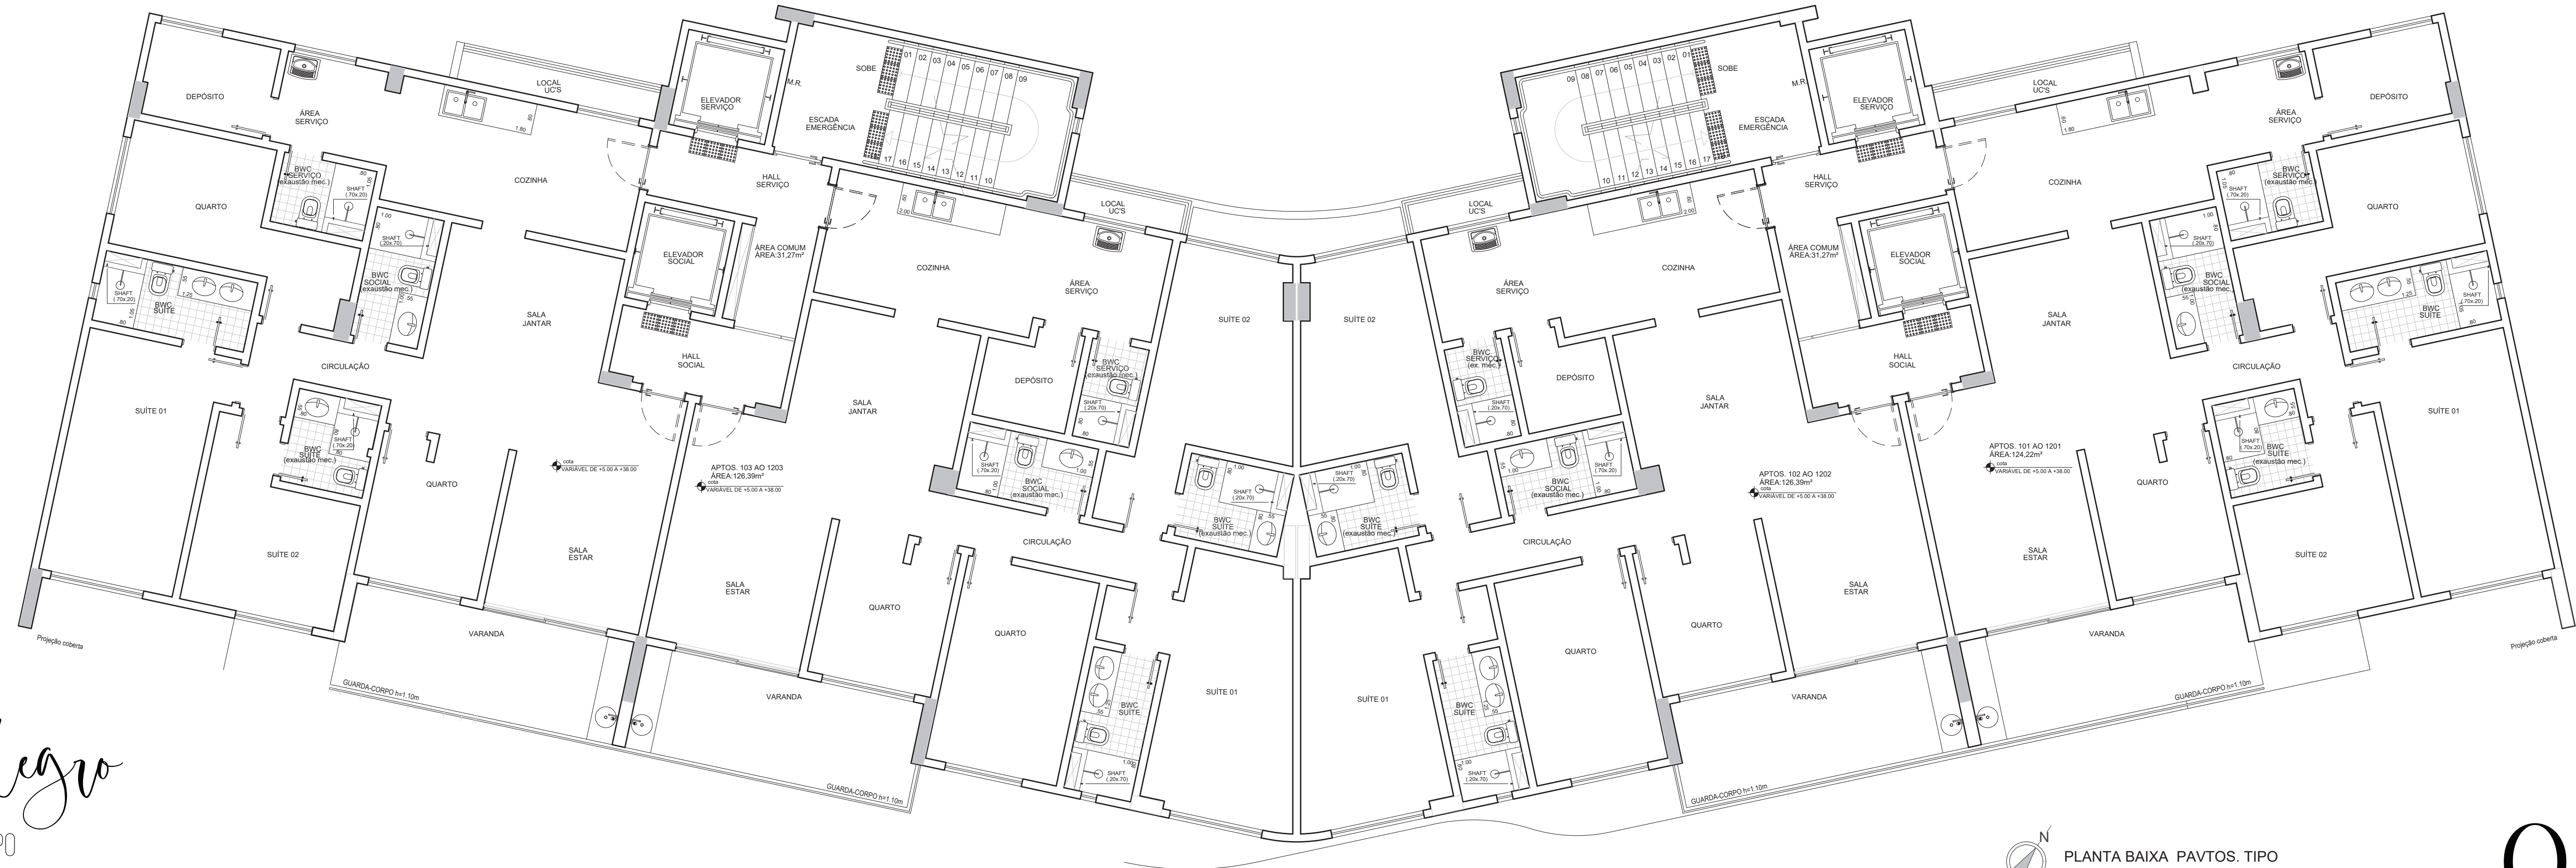

PLANTA BAIXA PAVTOS. TIPO  
ESCALA 1/50

QG/C