
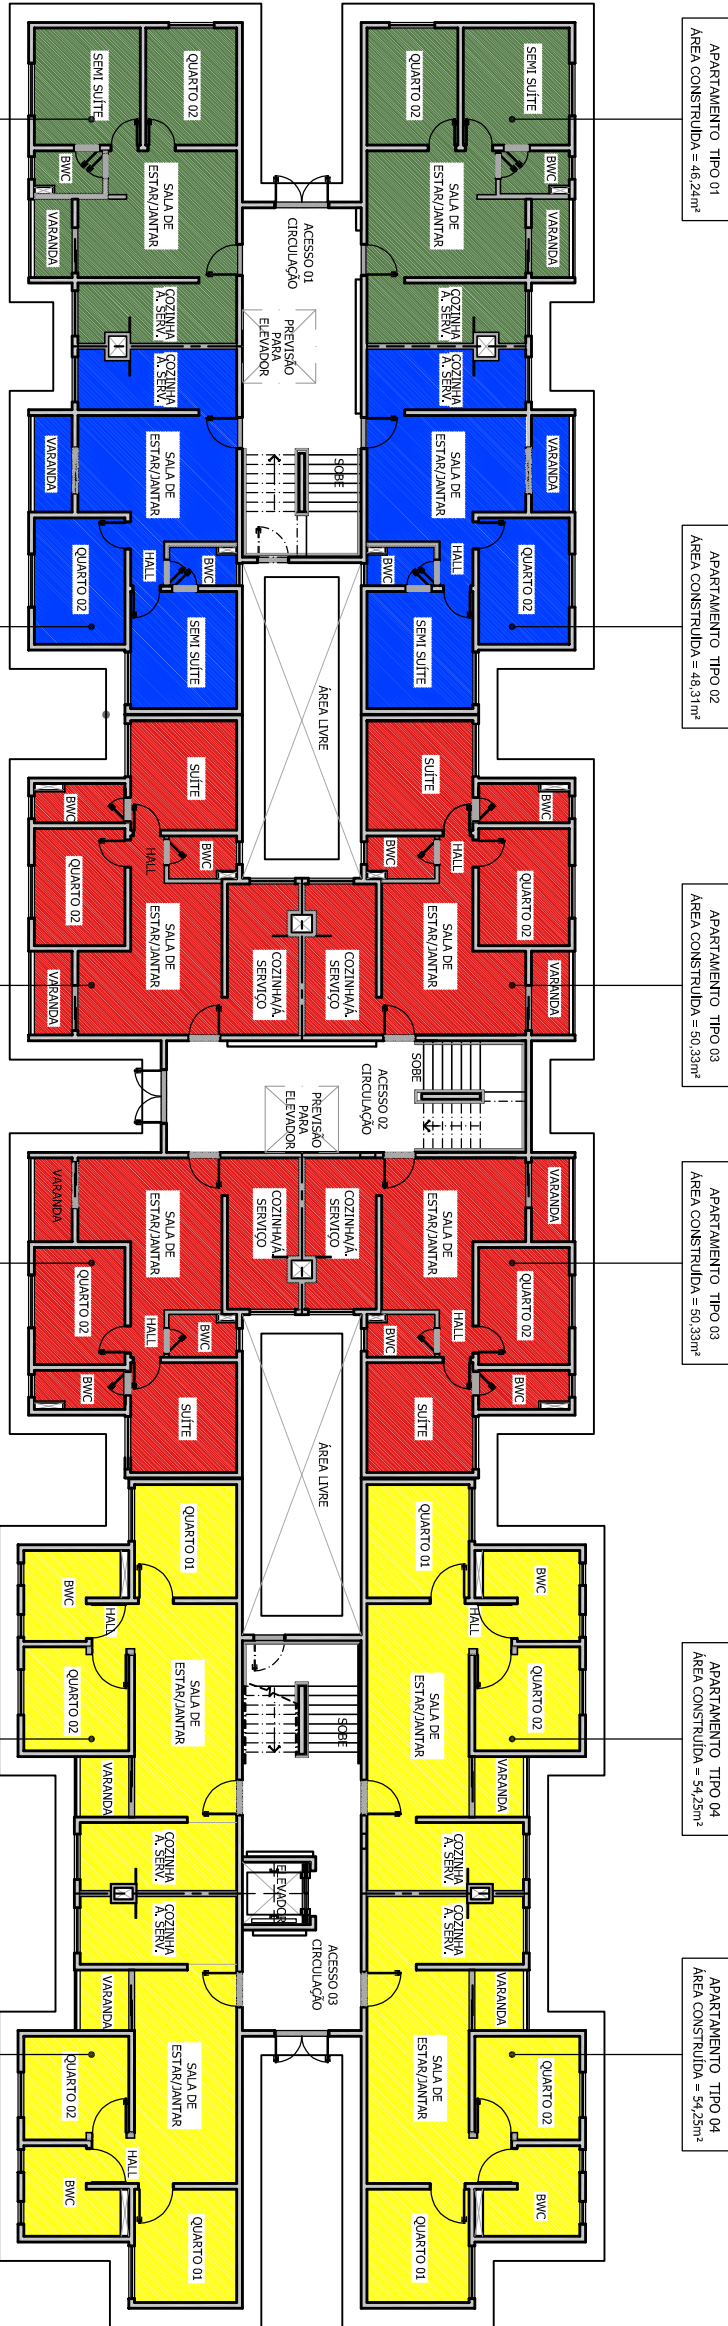
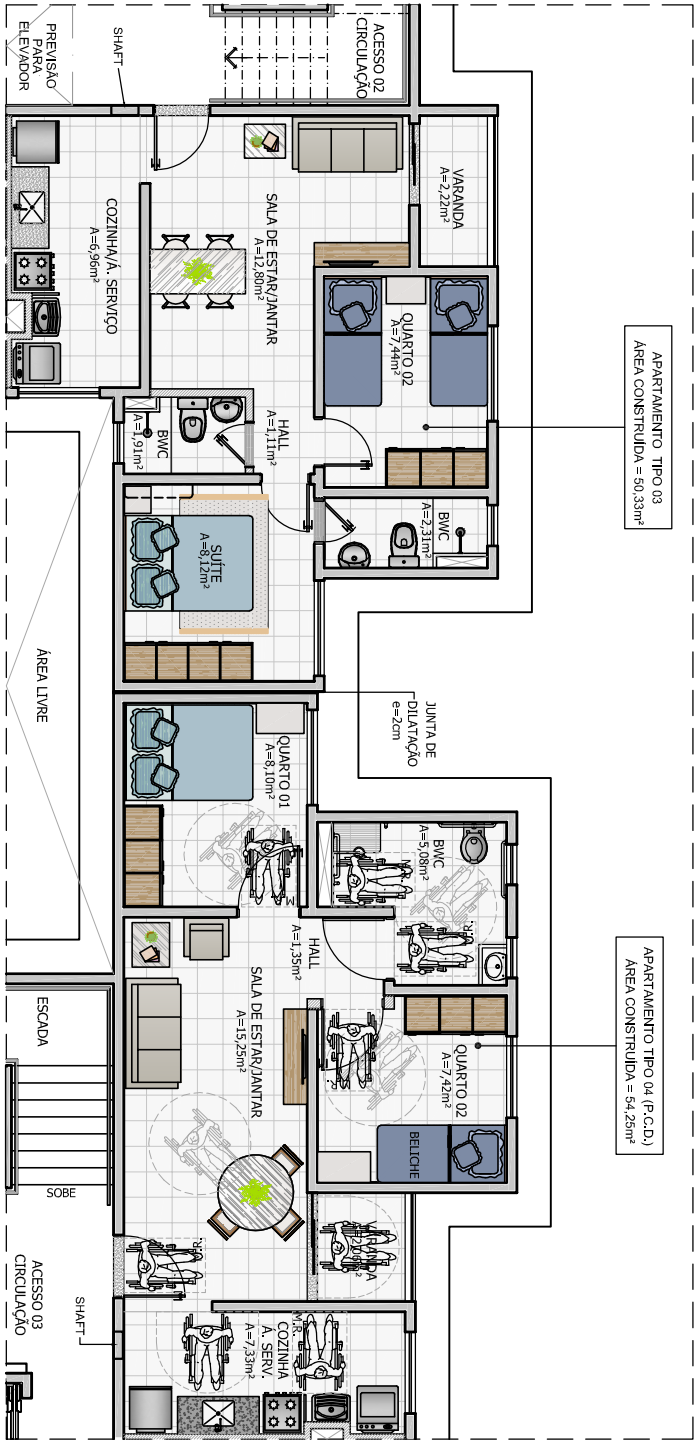


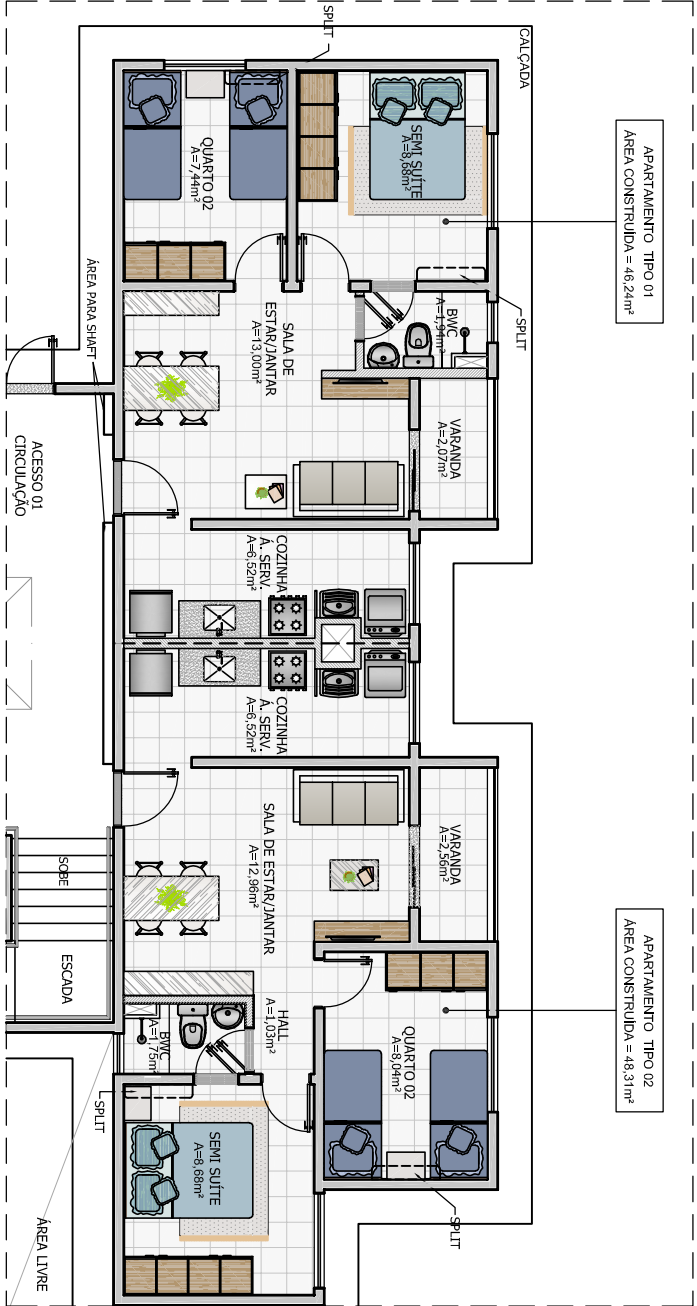

- NOTAS
- 1 - CONFERIR MEDIDAS NO LOCAL.
 - 2 - O LAYOUT APRESENTADO É MERA SUGESTÃO.

APARTAMENTO TIPO 01	ÁREA CONSTRUIDA = 46,24m²
APARTAMENTO TIPO 02	ÁREA CONSTRUIDA = 48,31m²
APARTAMENTO TIPO 03	ÁREA CONSTRUIDA = 50,33m²
APARTAMENTO TIPO 04 - P.C.D.	ÁREA CONSTRUIDA = 54,25m²

APARTAMENTO TIPO 01
ÁREA CONSTRUIDA = 46,24m²

APARTAMENTO TIPO 02
ÁREA CONSTRUIDA = 48,31m²

APARTAMENTO TIPO 03
ÁREA CONSTRUIDA = 50,33m²

APARTAMENTO TIPO 03
ÁREA CONSTRUIDA = 50,33m²

APARTAMENTO TIPO 04
ÁREA CONSTRUIDA = 54,25m²

APARTAMENTO TIPO 04
ÁREA CONSTRUIDA = 54,25m²

FASE:
PROJETO EXECUTIVO

FOLHA:
03/05

RESPONSÁVEL:

DESENHISTA:
FABRICIA

EMPREENDIMENTO:

CONDOMÍNIO WYNN RESIDENCE

Estrada da Maioba, S/Nº, Maioba do Jerinipeito, Paço do Lumiar-MA

ARQUIVO:

03-WYNN-PE-ARQ-BL-TP-02-PCD-PBX-TER-1ºPAV-VENDAS-R03

REVISÃO:

03

RESPONSÁVEL:

NILZIMAR COSTA CHAVES
ARQUITETA - CAU Nº A88610-1

ESCALA:

1/100

PROJETO:

ARQUITETÔNICO-BLOCO TIPO 02-PCD

TÍTULO:

-PLANTA BAIXA-TÉRREO/1ºPAVIMENTO

