


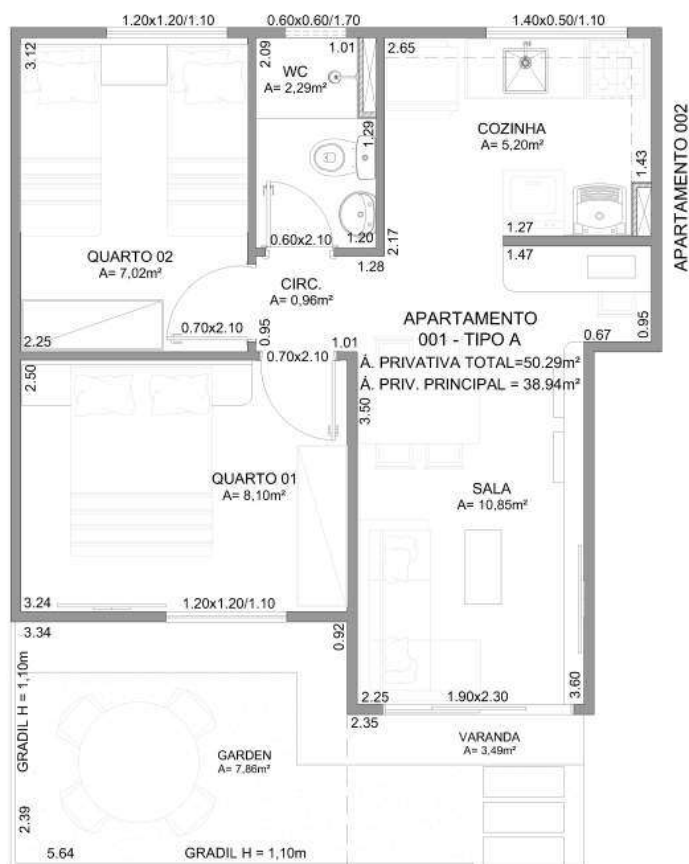

APART. 001 - TÉRREO
COLUNA 01 - TIPO A
SOBRADO PADRÃO - PLANTA BAIXA

ESCALA: 1:75



JOTANUNES CONSTRUTORA LTDA
 Av. Maranhão, 940 - 18 do Forte
 Aracaju/SE
 CEP: 49072-000
 Tel.: 0800 558 5800
 CNPJ: 16.202.491/0001-93

EMPREENDIMENTO:

NOVO PARAÍSO
ALAGOINHAS - BAHIA

PROPRIETÁRIO:

JOTANUNES CONSTRUTORA

ASSUNTO:

**INDICAÇÃO DAS UNIDADES
CLIENTES**

DATA:

OUT/2023

ESCALA:

1/75


DESENHO:

HA

FOLHA:

01

JNC-NVP-ARQ-01-R00

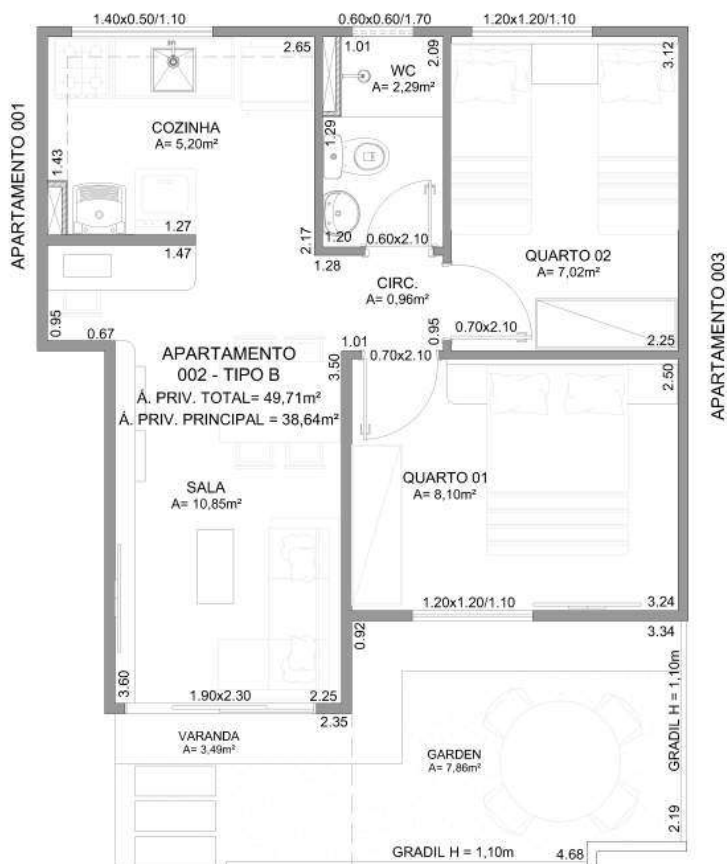

APART. 002 - TÉRREO
COLUNA 02 - TIPO B
SOBRADO PADRÃO - PLANTA BAIXA
ESCALA: 1:75



JOTANUNES CONSTRUTORA LTDA
Av. Maranhão, 940 - 18 do Forte
Aracaju/SE
CEP: 49072-000
Tel.: 0800 558 5800
CNPJ: 16.202.491/0001-93

EMPREENDIMENTO:

NOVO PARAÍSO
ALAGOINHAS - BAHIA

PROPRIETÁRIO:

JOTANUNES CONSTRUTORA

ASSUNTO:

**INDICAÇÃO DAS UNIDADES
CLIENTES**

DATA:

OUT/2023

ESCALA:

1/75


DESENHO:

HA

FOLHA:

02

JNC-NVP-ARQ-02-R00

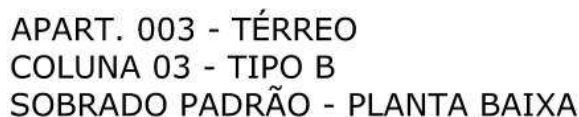

ESCALA: 1:75



JOTANUNES CONSTRUTORA LTDA
Av. Maranhão, 940 - 18 do Forte
Aracaju/SE
CEP: 49072-000
Tel.: 0800 558 5800
CNPJ: 16.202.491/0001-93

EMPREENHIMENTO:

NOVO PARAÍSO
ALAGOINHAS - BAHIA

PROPRIETÁRIO:

JOTANUNES CONSTRUTORA

ASSUNTO:

INDICAÇÃO DAS UNIDADES CLIENTES

DATA:

OUT/2023

ESCALA:

1/75


DESENHO:

HA

FOLHA:

03

JNC-NVP-ARQ-03-R00

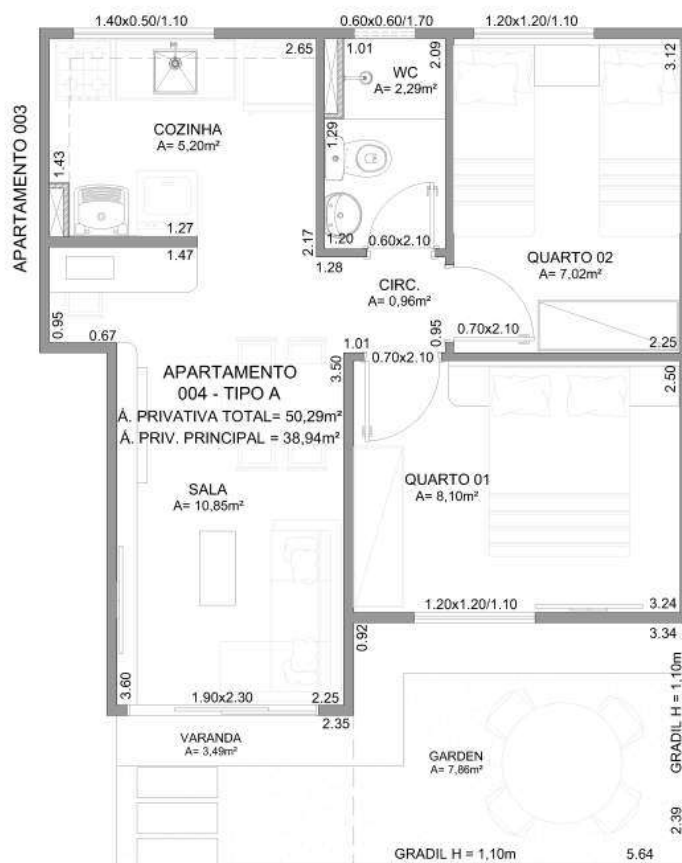

APART. 004 - TÉRREO
COLUNA 04 - TIPO A
SOBRADO PADRÃO - PLANTA BAIXA

ESCALA: 1:75



JOTANUNES CONSTRUTORA LTDA
Av. Maranhão, 940 - 18 do Forte
Aracaju/SE
CEP: 49072-000
Tel.: 0800 558 5800
CNPJ: 16.202.491/0001-93

EMPREENDIMENTO:

NOVO PARAÍSO
ALAGOINHAS - BAHIA

PROPRIETÁRIO:

JOTANUNES CONSTRUTORA

ASSUNTO:

**INDICAÇÃO DAS UNIDADES
CLIENTES**

DATA:

OUT/2023

ESCALA:


1/75

DESENHO:

HA

FOLHA:

04

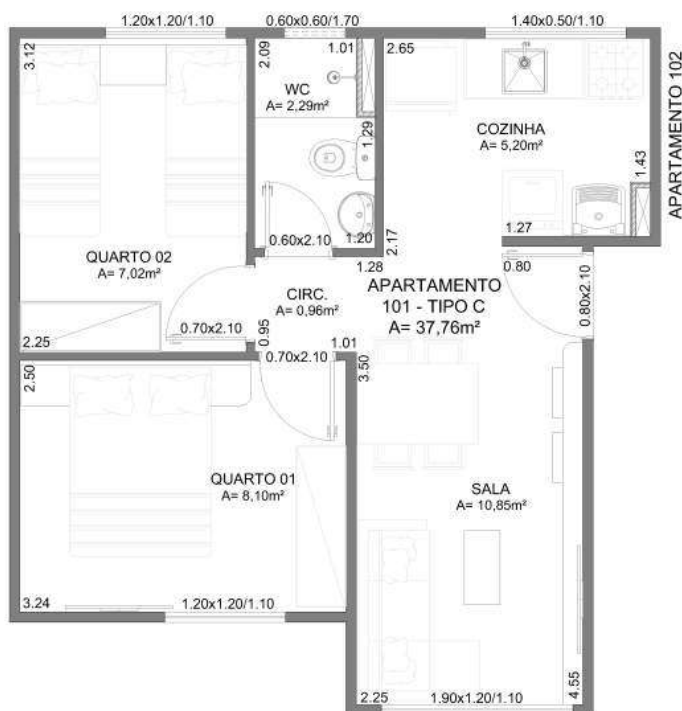

APART. 101 - PAV. SUPERIOR
COLUNA 01 - TIPO C
SOBRADO PADRÃO - PLANTA BAIXA
ESCALA: 1:75



JOTANUNES CONSTRUTORA LTDA
Av. Maranhão, 940 - 18 do Forte
Aracaju/SE
CEP: 49072-000
Tel.: 0800 558 5800
CNPJ: 16.202.491/0001-93

EMPREENDIMENTO:

NOVO PARAÍSO
ALAGOINHAS - BAHIA

PROPRIETÁRIO:

JOTANUNES CONSTRUTORA

ASSUNTO:

**INDICAÇÃO DAS UNIDADES
CLIENTES**

DATA:

OUT/2023

ESCALA:

1/75

DESENHO:

HA

FOLHA:

05

JNC-NVP-ARQ-05-R00



APART. 102 - PAV. SUPERIOR
COLUNA 02 - TIPO D
SOBRADO PADRÃO - PLANTA BAIXA

ESCALA: 1:75



JOTANUNES CONSTRUTORA LTDA
Av. Maranhão, 940 - 18 do Forte
Aracaju/SE
CEP: 49072-000
Tel.: 0800 558 5800
CNPJ: 16.202.491/0001-93

EMPREENDIMENTO:

NOVO PARAÍSO
ALAGOINHAS - BAHIA

PROPRIETÁRIO:

JOTANUNES CONSTRUTORA

ASSUNTO:

**INDICAÇÃO DAS UNIDADES
CLIENTES**

DATA:

OUT/2023

ESCALA:

1/75


DESENHO:

HA

FOLHA:

06

JNC-NVP-ARQ-06-R00

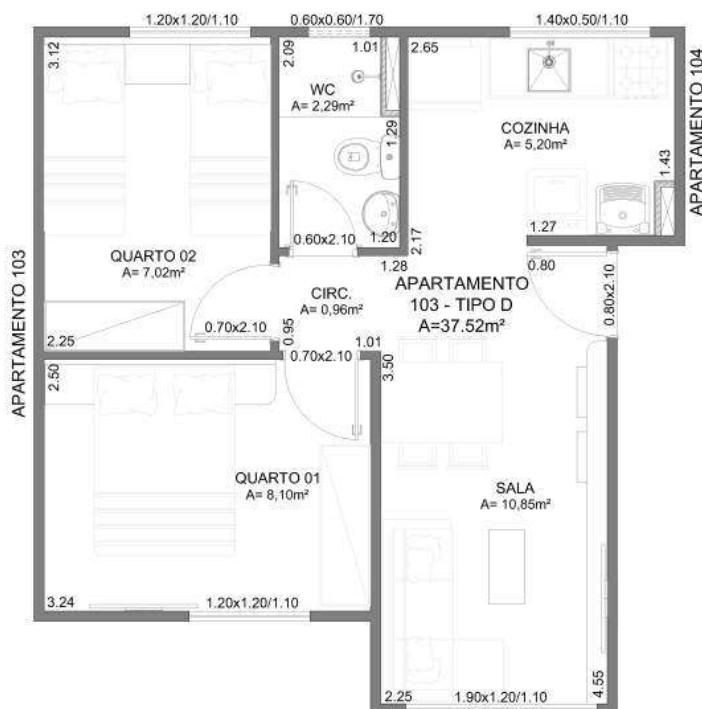

APART. 103 - PAV. SUPERIOR
COLUNA 03 - TIPO D
SOBRADO PADRÃO - PLANTA BAIXA

ESCALA: 1:75



JOTANUNES CONSTRUTORA LTDA
Av. Maranhão, 940 - 18 do Forte
Aracaju/SE
CEP: 49072-000
Tel.: 0800 558 5800
CNPJ: 16.202.491/0001-93

EMPREENDIMENTO:

NOVO PARAÍSO
ALAGOINHAS - BAHIA

PROPRIETÁRIO:

JOTANUNES CONSTRUTORA

ASSUNTO:

**INDICAÇÃO DAS UNIDADES
CLIENTES**

DATA:

OUT/2023

ESCALA:

1/75


DESENHO:

HA

FOLHA:

07

JNC-NVP-ARQ-07-R00

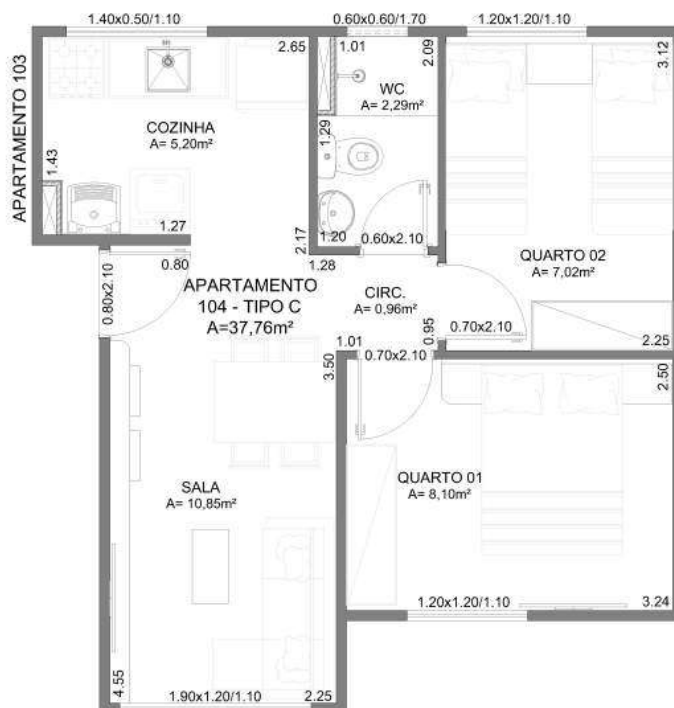

APART. 104 - PAV. SUPERIOR
COLUNA 04 - TIPO C
SOBRADO PADRÃO - PLANTA BAIXA
ESCALA: 1:75



JOTANUNES CONSTRUTORA LTDA
Av. Maranhão, 940 - 18 do Forte
Aracaju/SE
CEP: 49072-000
Tel.: 0800 558 5800
CNPJ: 16.202.491/0001-93

EMPREENDIMENTO:

NOVO PARAÍSO
ALAGOINHAS - BAHIA

PROPRIETÁRIO:

JOTANUNES CONSTRUTORA

ASSUNTO:

**INDICAÇÃO DAS UNIDADES
CLIENTES**

DATA:

OUT/2023

ESCALA:

1/75

DESENHO:

HA

FOLHA:

08

JNC-NVP-ARQ-08-R00