


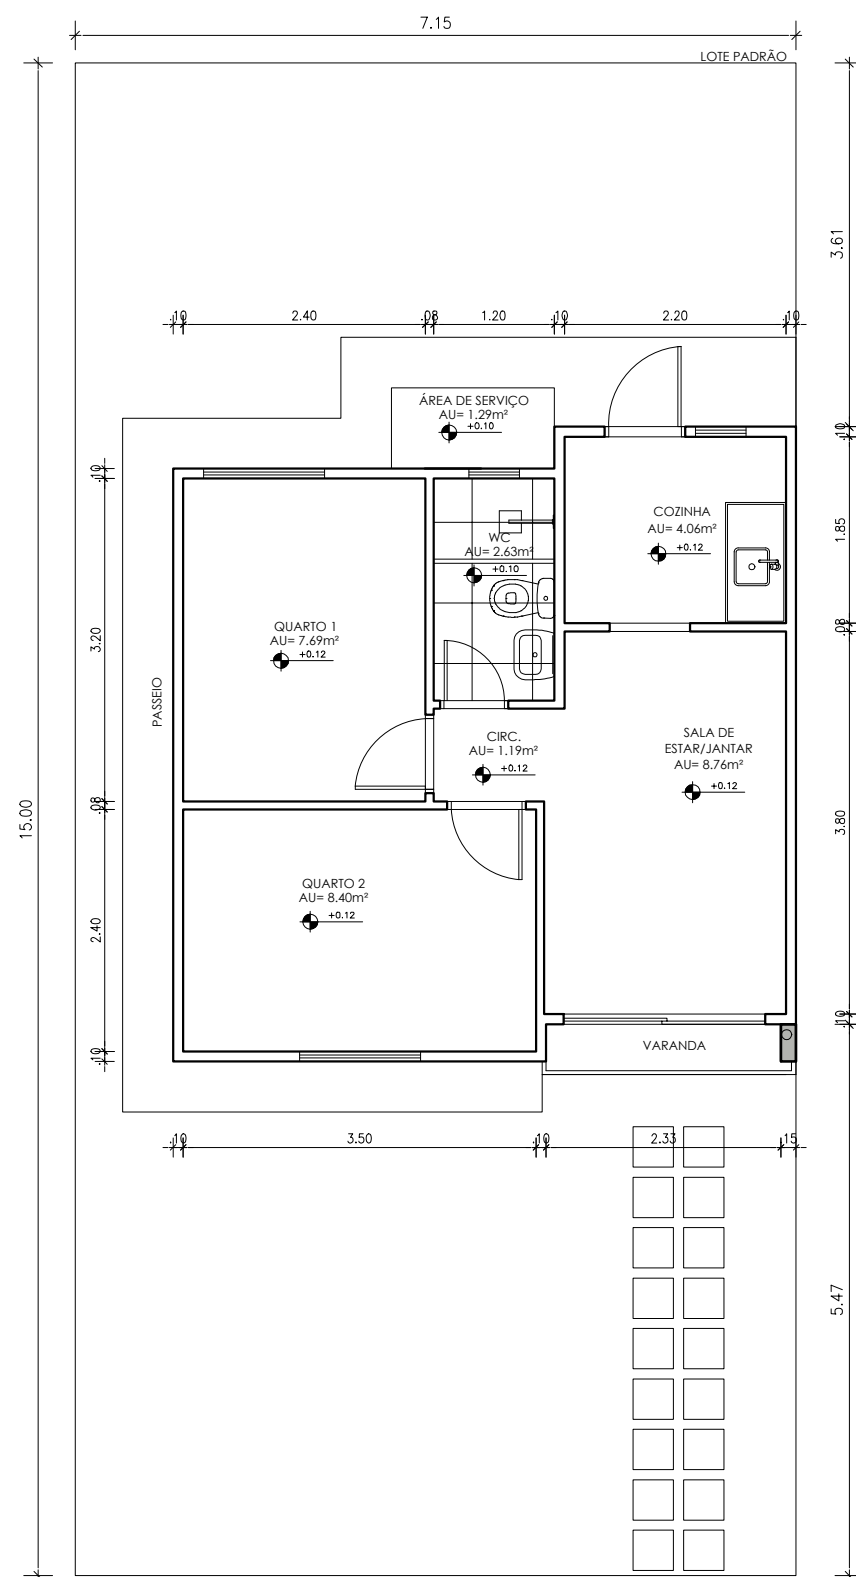

PLANTA BAIXA - UNIDADE CASA
ESCALA: 1/75

