VITALLIS

CONDOMÍNIO

VIVA SEU MELHOR.

VITALLIS
CONDOMÍNIO
MAIS DO QUE UM LAR.
UMA NOVA FORMA DE VIVER.
é vitallis
IMAGENS ILUSTRATIVAS

IMAGENS ILUSTRATIVAS

DESIGN, FUNCIONALIDADE E QUALIDADE DE VIDA SE ENCONTRAM EM PERFEITA HARMONIA.

VITALLIS
CONDOMÍNIO

VITALLIS

CONDOMÍNIO

IMAGENS ILUSTRATIVAS

3 OPÇÕES DE PLANTA
3 POR ANDAR
21 PAVIMENTOS TIPO
1 PAVIMENTO LAZER
1 PAVIMENTO TÉRREO
3 PAVIMENTOS SUBSOLO
2 VAGAS DE GARAGEM

- PISCINA ADULTO
- PISCINA INFANTIL
- BRINQUEDOTECA
- SALÃO DE FESTAS
- DECK COM BAR E CHURRASQUEIRA
- ACADEMIA
- COWORKING
- ESPAÇO PARA DELIVERY
- PETPLACE
- PLAYGROUND
- BICICLETÁRIO

100% NASCENTE

FACHADA 100% REVESTIDA

Piscina Adulto e Infantil + Deck com Churrasqueira

IMAGENS ILUSTRATIVAS

VITALLIS
CONDOMÍNIO

IMAGENS ILUSTRATIVAS
TRANSFORME CADA
ENCONTRO EM UMA
EXPERIÊNCIA MEMORÁVEL
DE LAZER E GASTRONOMIA.
VITALLIS
CONDOMÍNIO

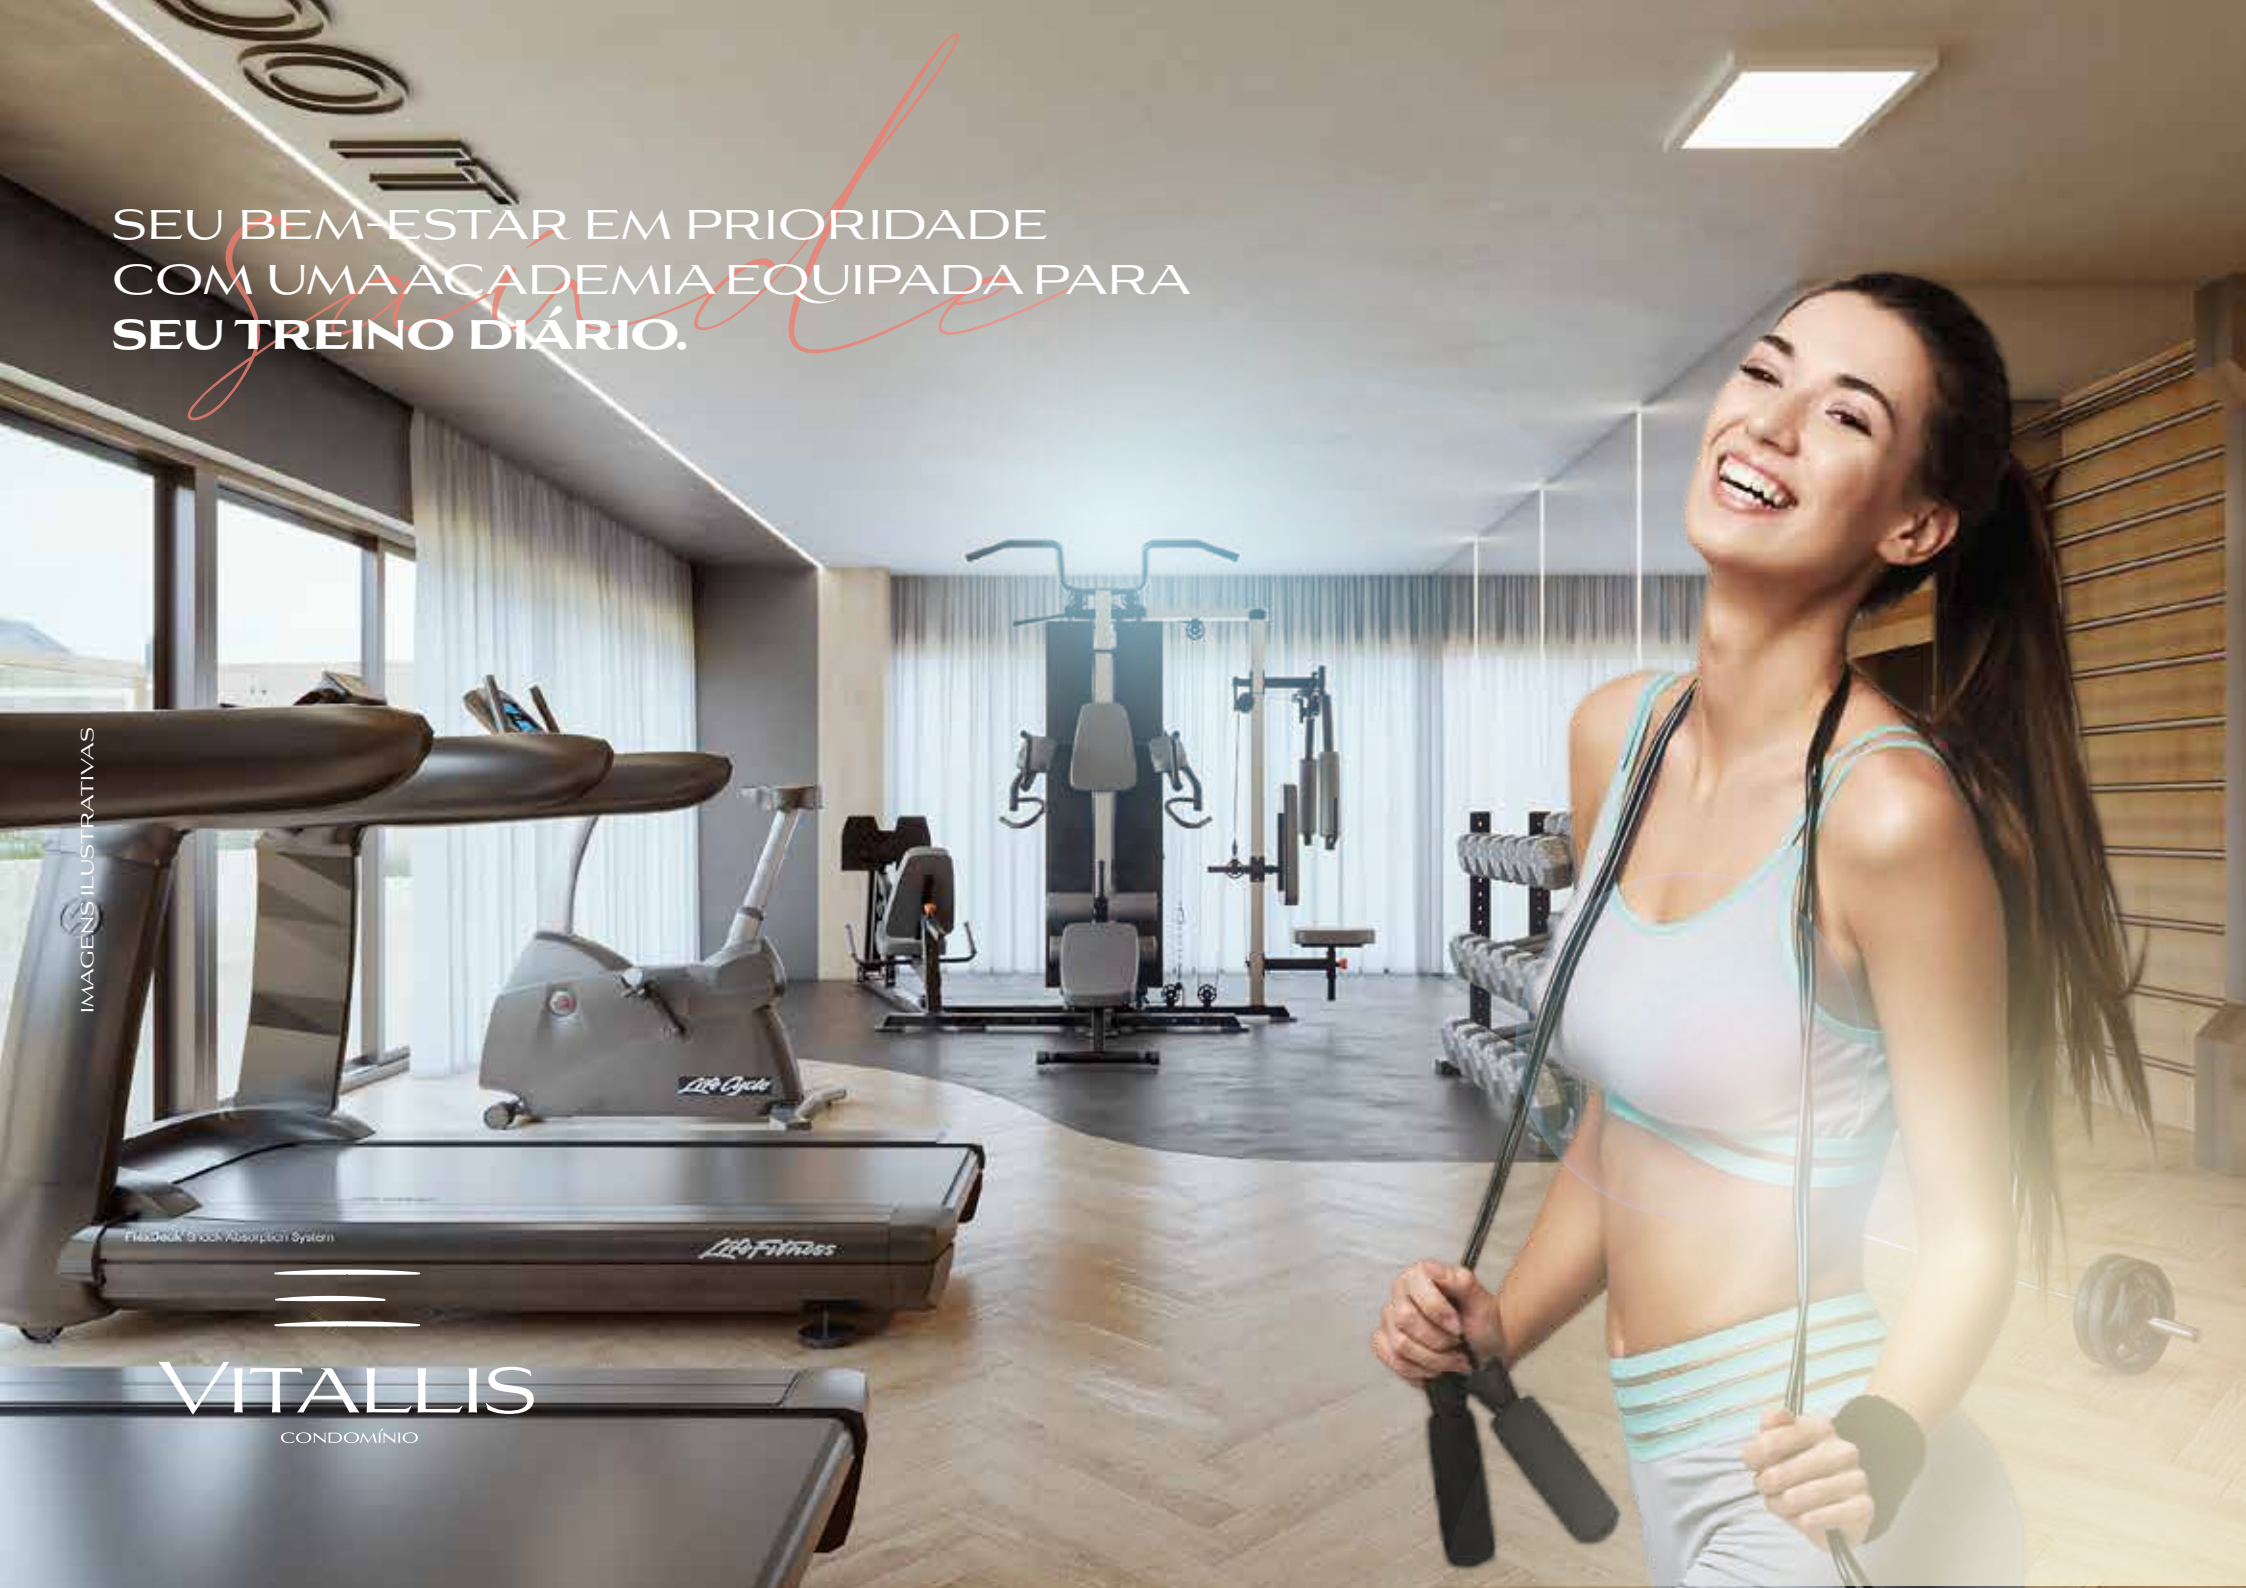

SEU BEM-ESTAR EM PRIORIDADE
COM UMA ACADEMIA EQUIPADA PARA
SEU TREINO DIÁRIO.

IMAGENS ILUSTRATIVAS

VITALLIS
CONDOMÍNIO

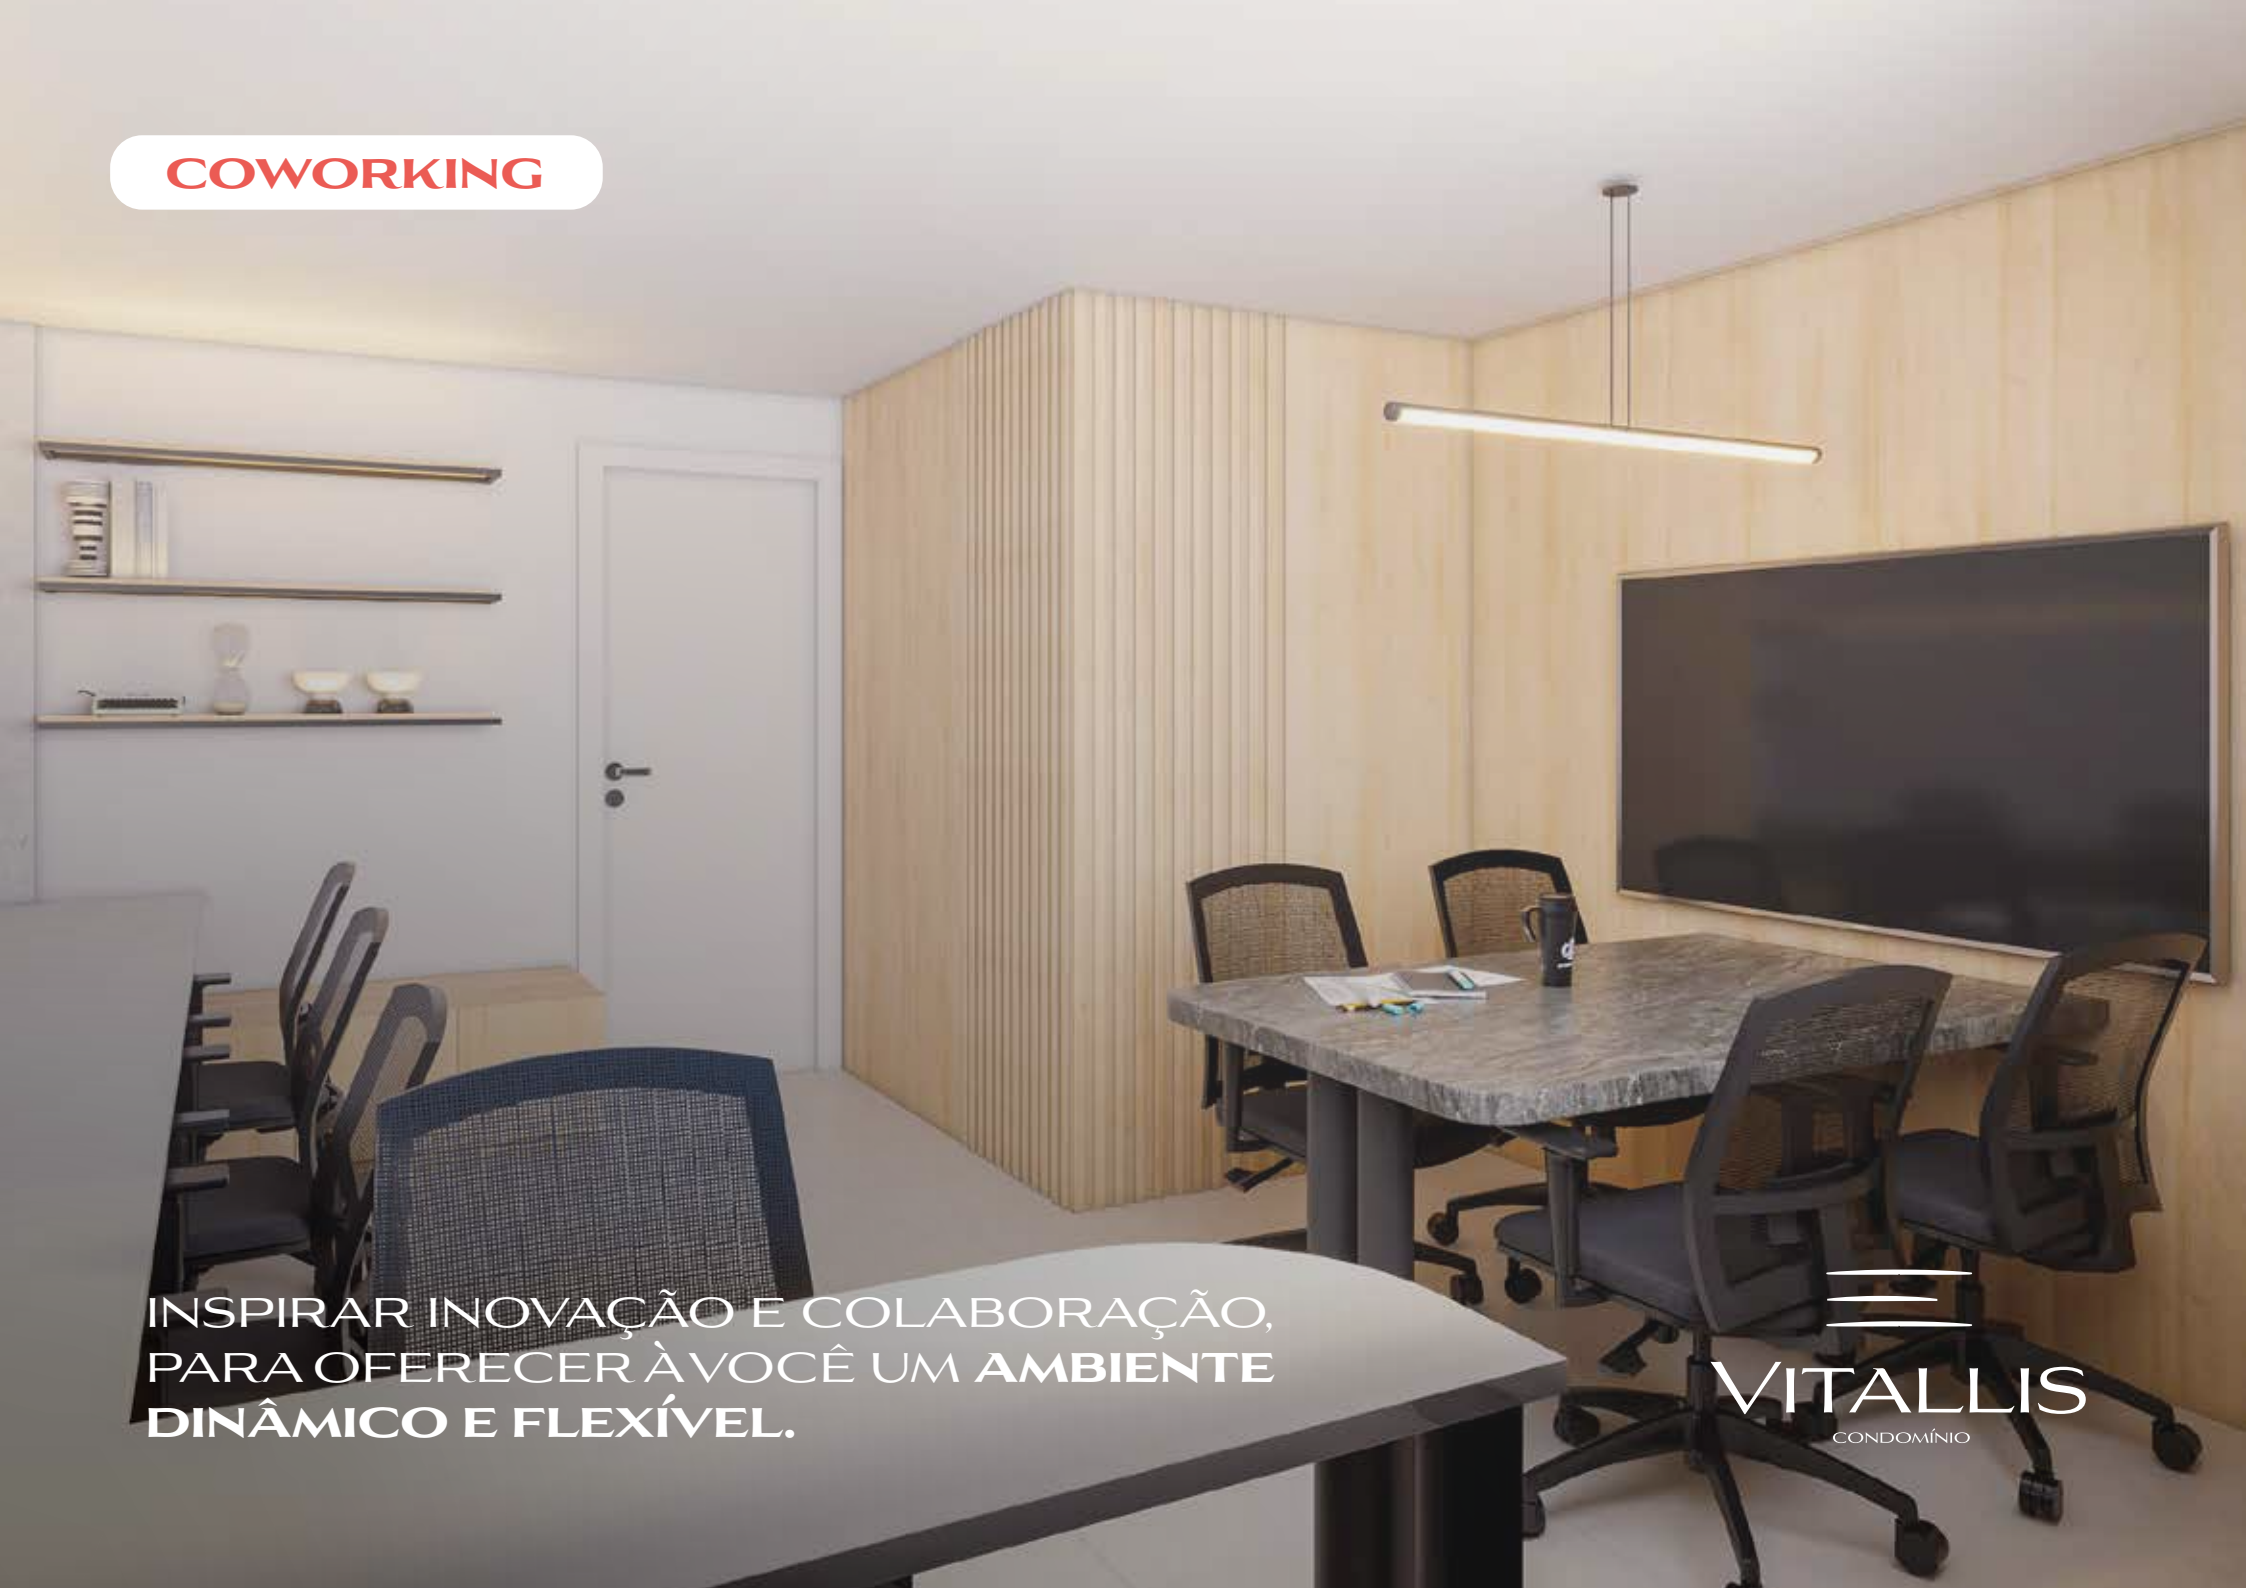
COWORKING
INSPIRAR INOVAÇÃO E COLABORAÇÃO,
PARA OFERECER À VOCÊ UM **AMBIENTE**
DINÂMICO E FLEXÍVEL.
VITALLIS
CONDOMÍNIO

DELIVERY
2o
8o
11o
4o
3o
6o
9o
12o
5o
PICK U
VITALLIS
CONDOMÍNIO

HALL SOCIAL
VITALLIS
CONDOMÍNIO

ONDE A **IMAGINAÇÃO GANHA VIDA**
PARA ESTIMULAR A CRIATIVIDADE
E O APRENDIZADO.

IMAGENS ILUSTRATIVAS

BRINQUEDOTECA

VITALLIS
CONDOMÍNIO

CENÁRIO PERFEITO PARA
COMBINAR ELEGÂNCIA
EM QUALQUER OCASIÃO.

SALÃO DE FESTAS

VITALLIS
CONDOMÍNIO

PLANTA TÉRREO

1. GUARITA
2. DELIVERY
3. COWORKING
4. HALL SOCIAL
5. PET PLACE
6. BICICLETÁRIO

PLANTA ÁREA COMUM DE LAZER

1. PISCINA
2. DECK
3. PLAYGROUND
4. ACADEMIA
5. BRINQUEDOTECA
6. SALÃO DE FESTAS

PLANTA PAVIMENTO TIPO

COLUNA 1: 75,50M²
COLUNA 2: 75,50M²
COLUNA 3: 77,28M²

APTO. TIPO A

3 QUARTOS | 2 VAGAS

(2 SUÍTES SENDO 1 REVERSÍVEL)

APTO. TIPO B

1 Suíte c/ Closet | Gabinete | 2 Vagas

perfection
is an
utopia
nline vs offline

APTO. TIPO C

2 SUÍTES | 2 VAGAS

LOVE

LOCALIZAÇÃO

AV. RUI BARBOSA, 1900 - ALDEOTA

TEM PERTINHO:

- SUPERMERCADOS
- COLÉGIOS
- PADARIAS
- RESTAURANTES
- FARMÁCIAS
- AV. BARÃO DE STUDART
- AV. HERÁCLITO GRAÇA

VITALLIS

CONDOMÍNIO

VIVA SEU MELHOR.

é Vital

Construção e Incorporação

JWT

José Wagner Teixeira Imóveis Inc. Ltda

Projeto Arquitetônico

Cia de Arquitetura

Projeto de Interiores

MARCELA TEIXEIRA

arquitetura e interiores

VITALLIS

CONDOMÍNIO

VIVA SEU MELHOR.

GARAGEM 4|7|0

Registro de Incorporação R.02 da matrícula n.º 015669.2.0103944-27 do Cartório de Registro de Imóveis da 2ª Zona de Fortaleza – Ceará.
Em atenção aos artigos da Lei 8.078/90 do Código de Defesa do Consumidor, informamos que todas as imagens e fotos deste material são meramente ilustrativas, por se tratar de um bem a ser construído. Somente farão parte do imóvel os equipamentos e materiais constantes no Memorial Descritivo do Empreendimento. Ambientes fora de escala.