

summit
P R A I A

**MATERIAL
PRÉVIO** PARA
CORRETORES







O **Boulevard da Pajuçara** concentra aproximadamente **12 estabelecimentos gastronômicos** e já é uma referência para o turismo e mercado doméstico

Com fluxo semanal que supera **10.000 visitantes.**

Fonte: gazetaweb.com

Projeto sujeito
a mudança

— RPONTES — SUMMIT PRAIA

summit
P R A I A

STUDIOS – 180 Unds. | 540 leitos

QUARTO E SALA – 30 Unds. | 90 leitos

DOIS QUARTOS – 10 Unds. | 40 leitos

COBERTURAS – 13 Unds. | 78 leitos

TOTALIZANDO 750 LEITOS




Projeto sujeito
a mudança



PROJETO DA
TACIO RODRIGUES
ARQUITETOS ASSOCIADOS



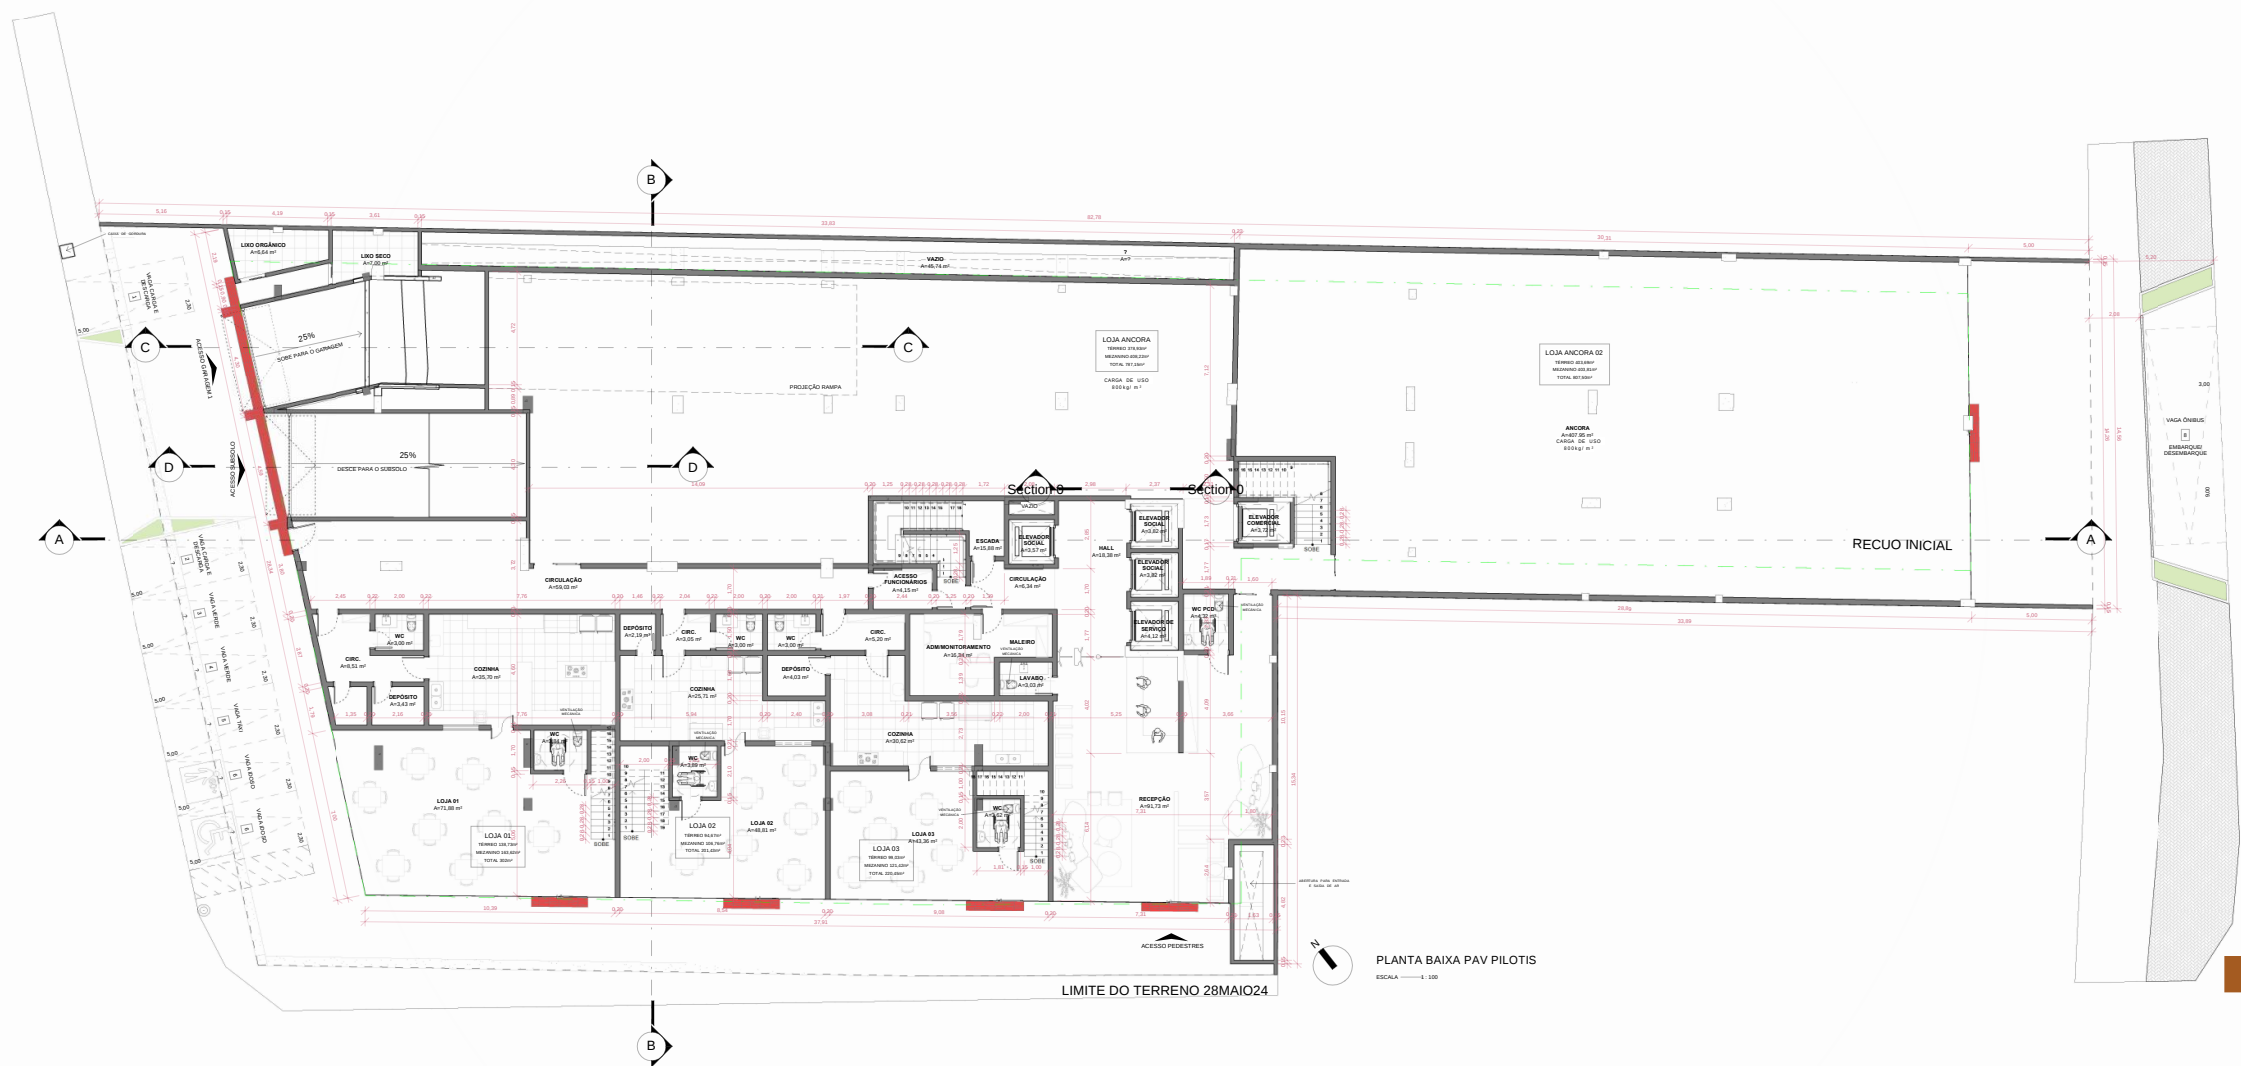


PAVIMENTO PILOTIS




PLANTA BAIXA PAV SOBRELOJA

PAVIMENTO SOBRELLOJA

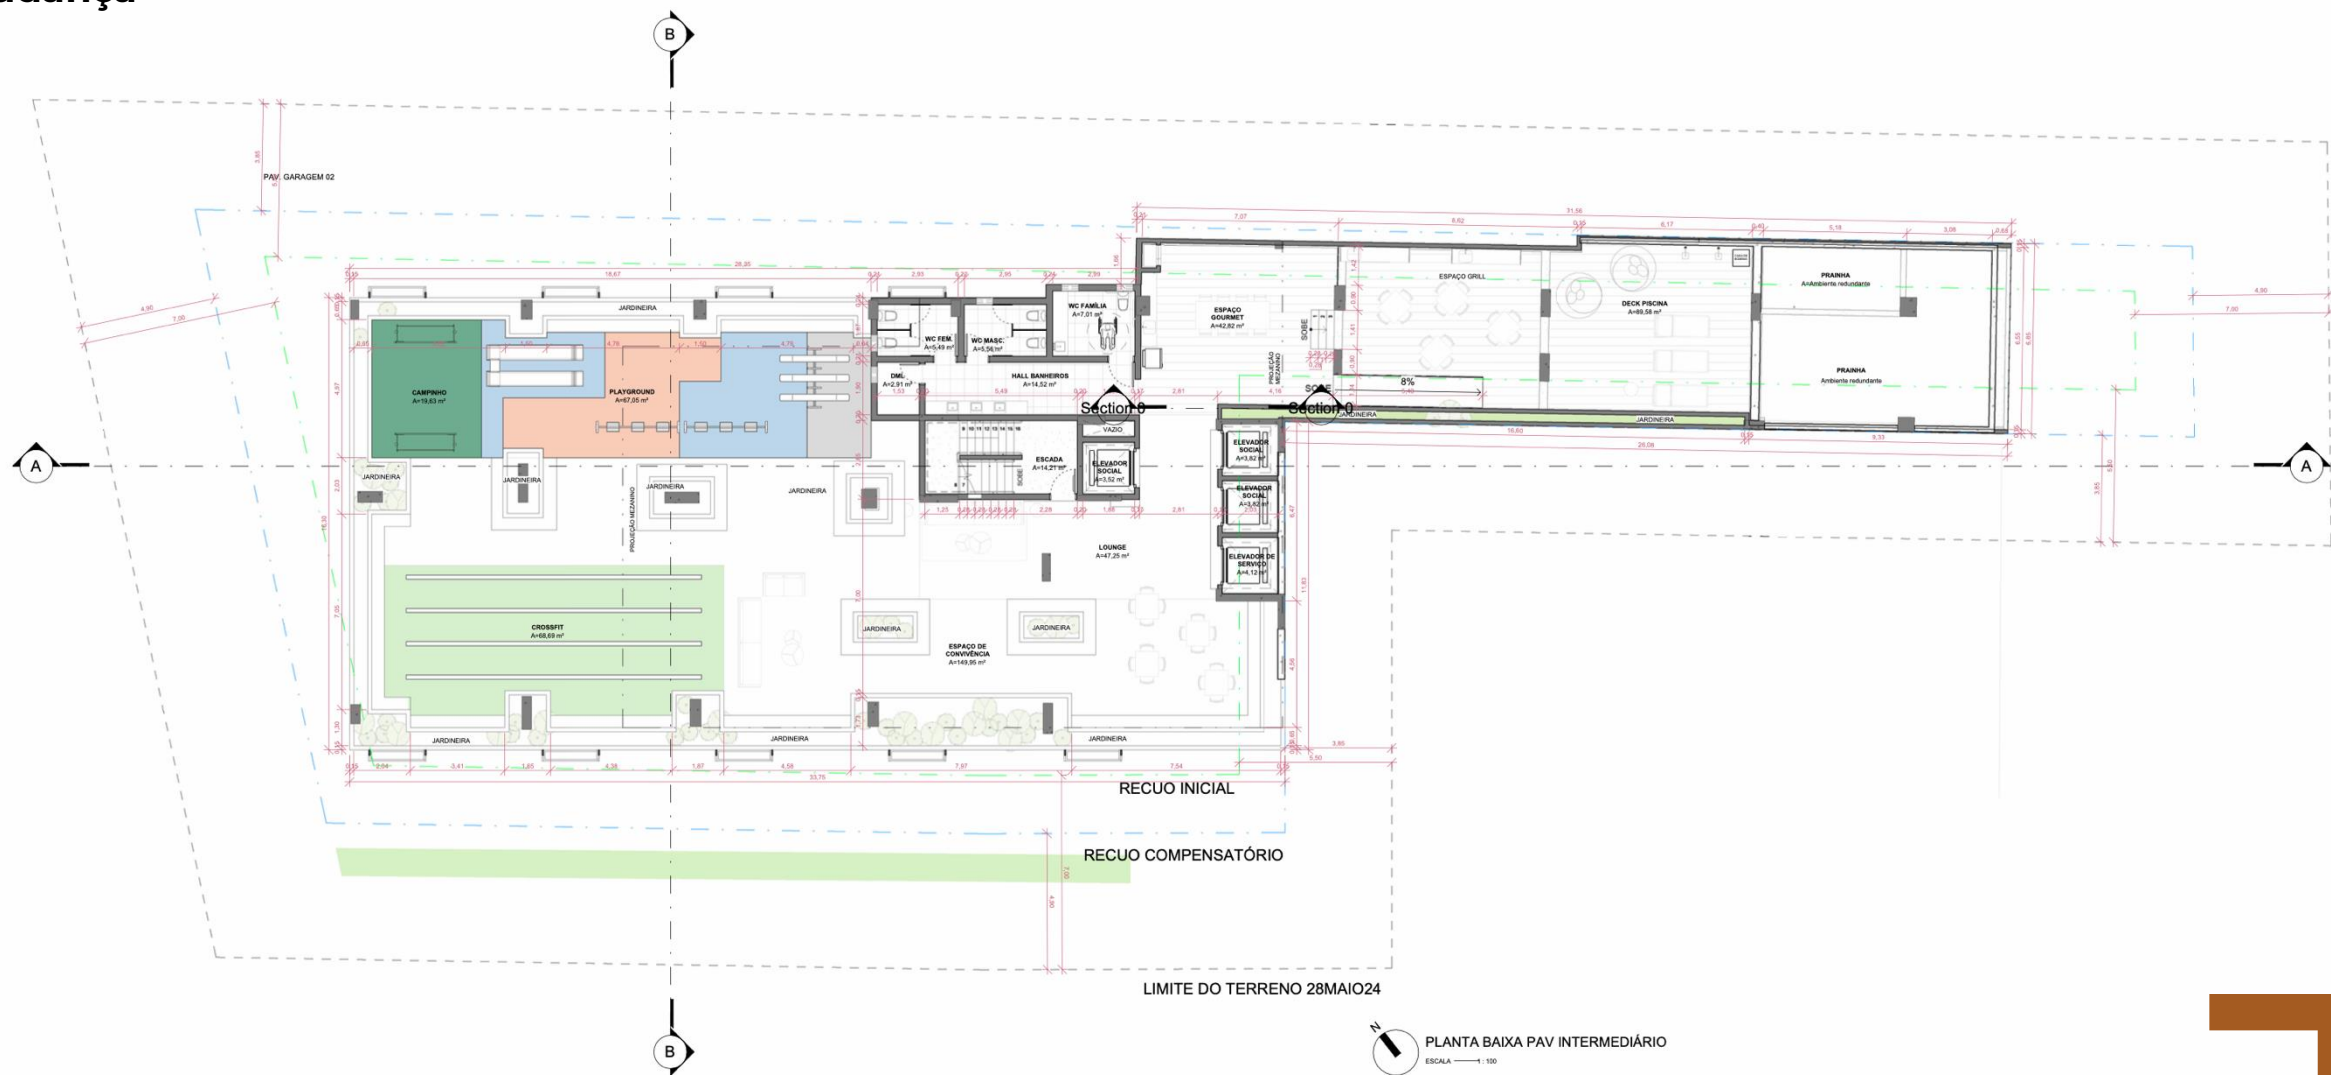

PLANTA BAIXA PAV INTERMEDIÁRIO
ESCALA 1:100

Projeto sujeito
a mudança

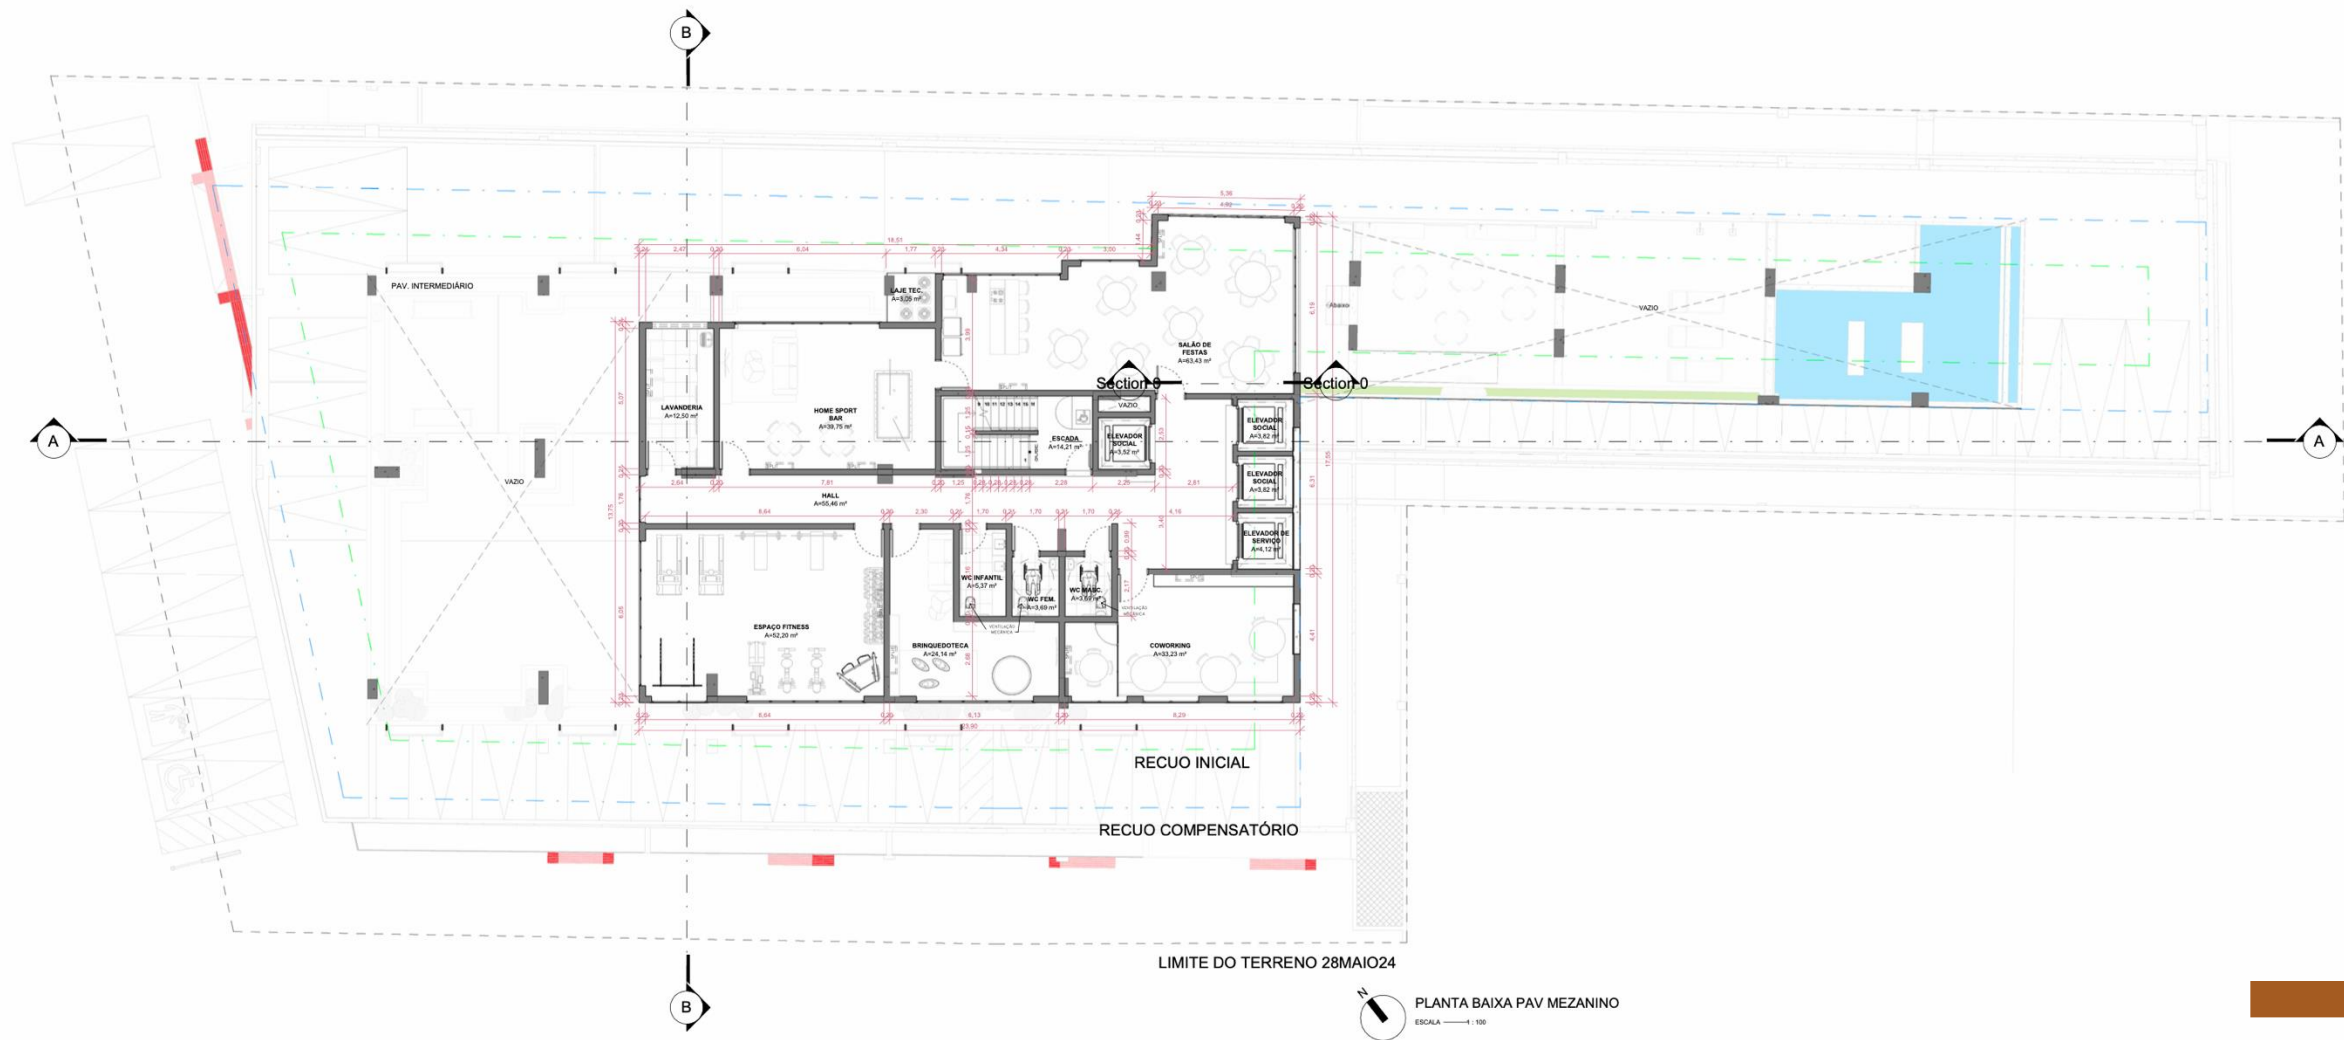

PAVIMENTO MEZANINO LAZER



Projeto sujeito
a mudança

R P O N T E S C O N S T R U T O R A

— C O N S T R U T O R A **R P O N T E S**

