


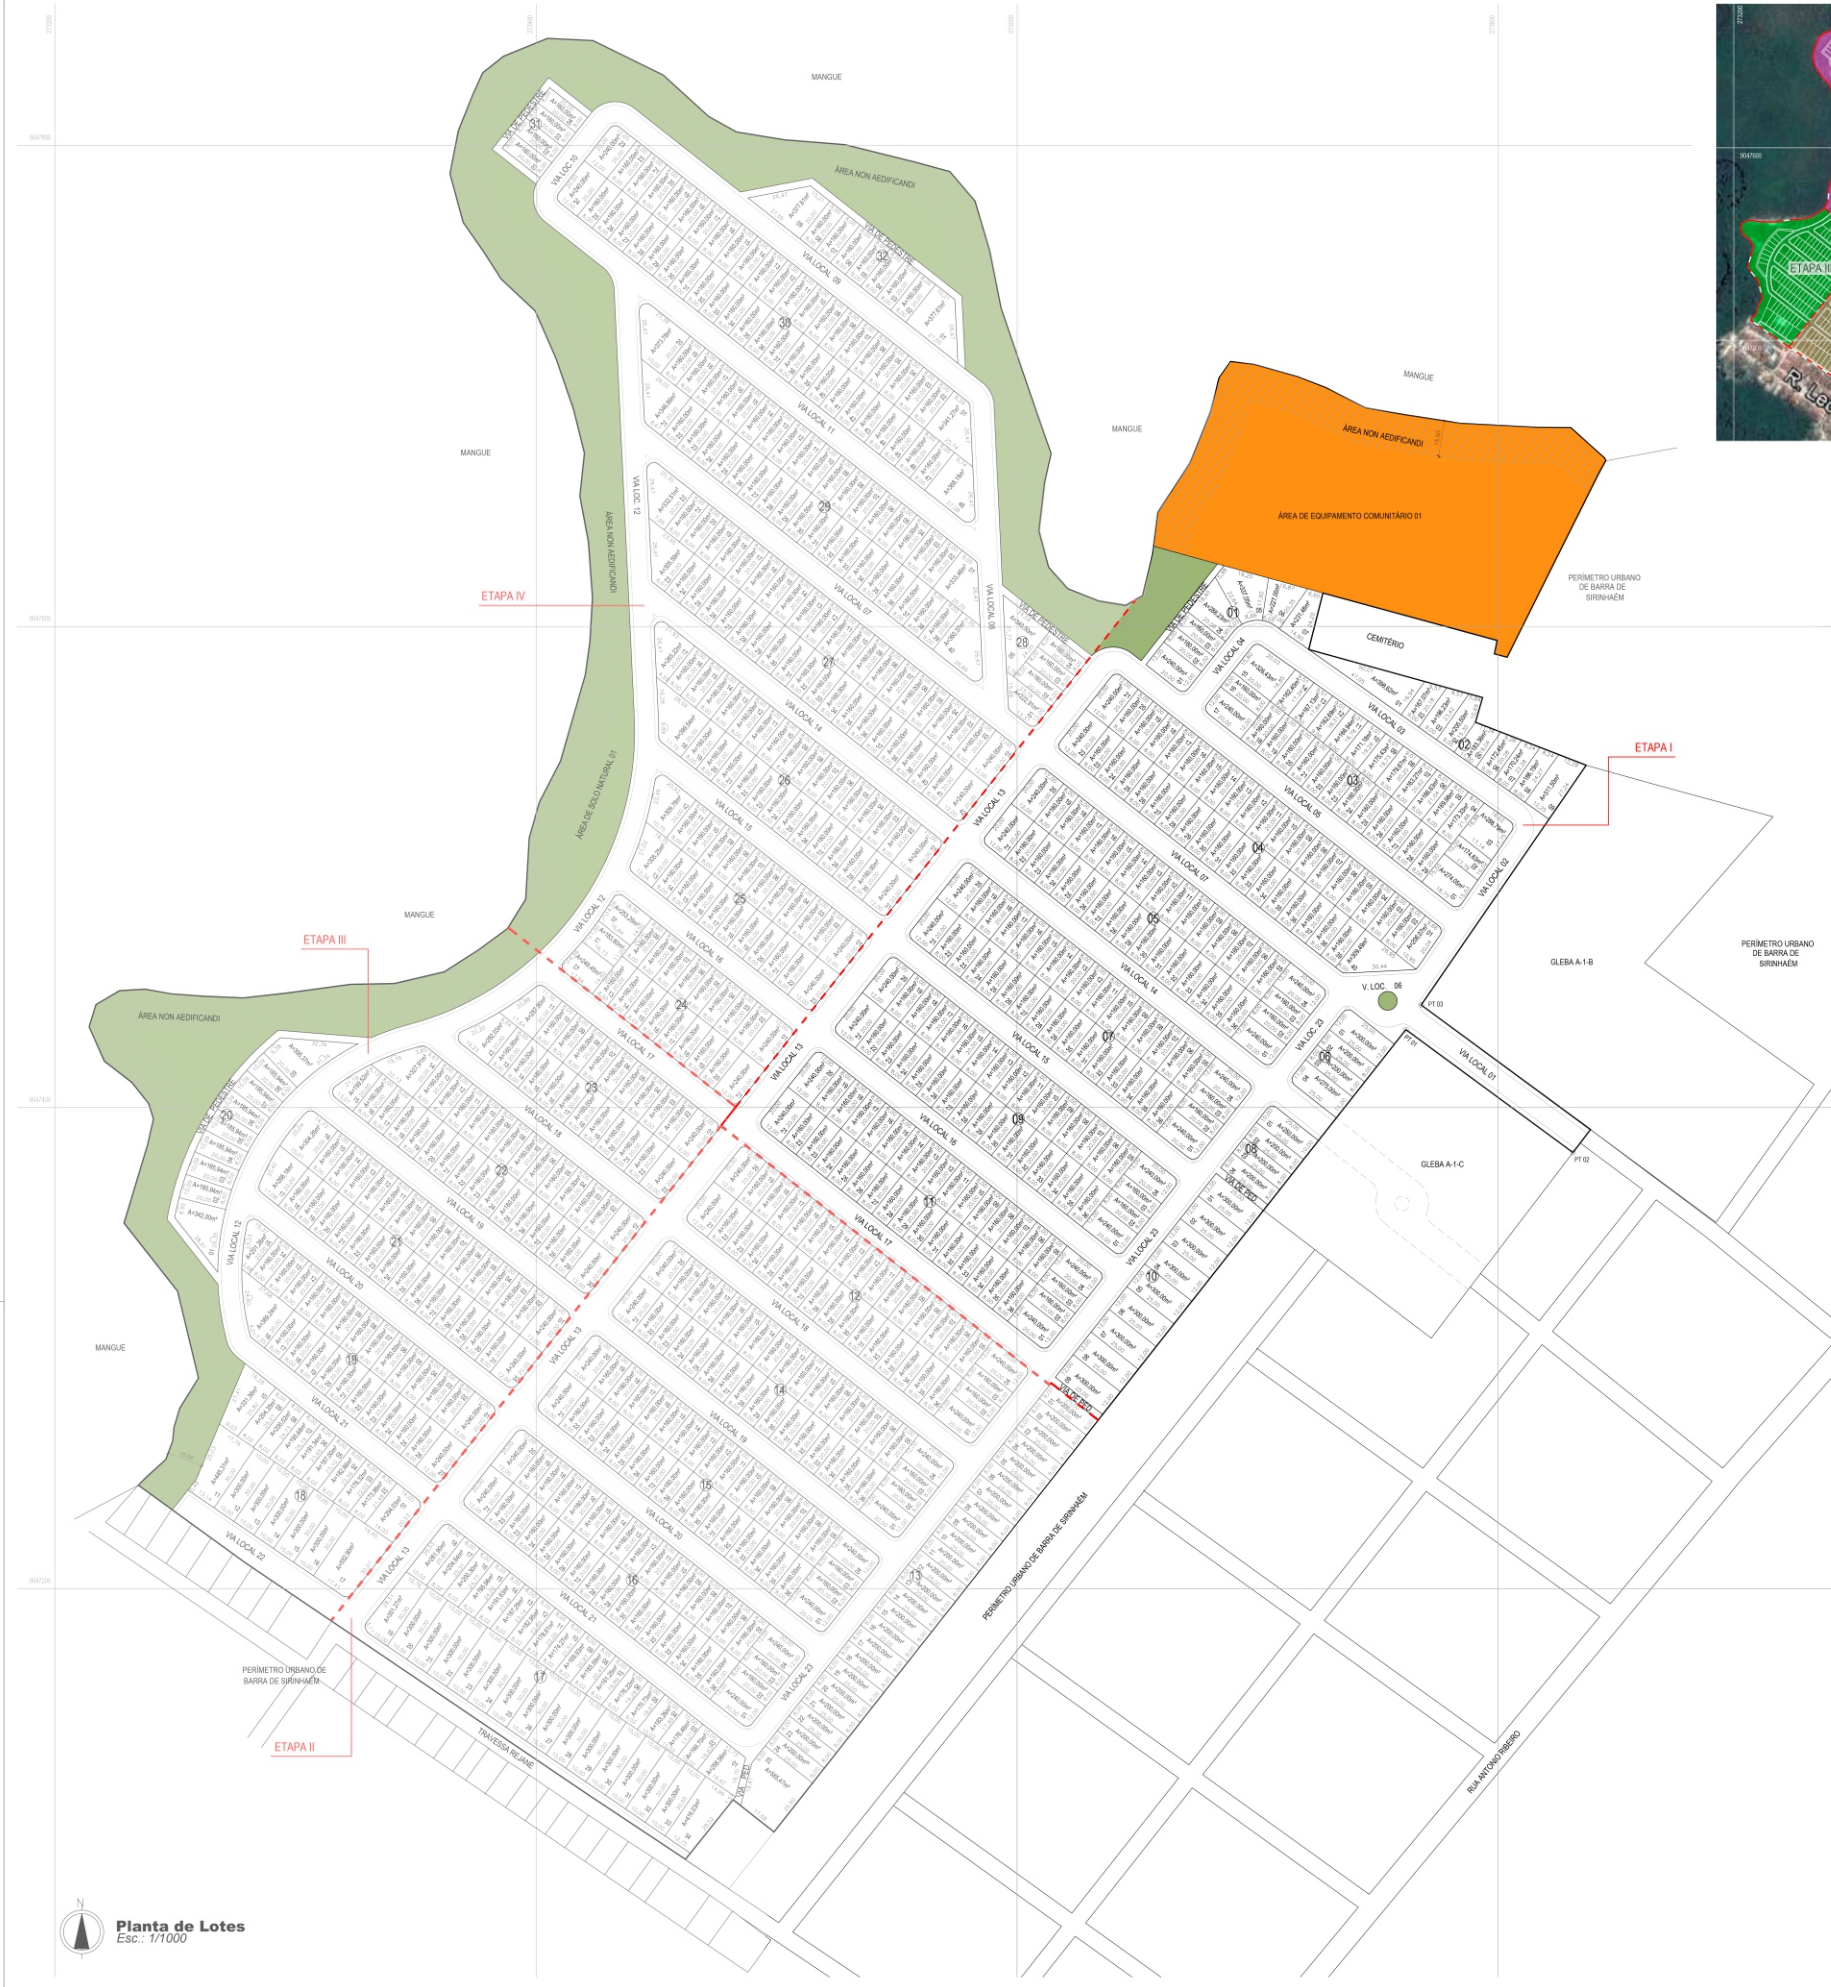

Planta de Situação
Esc.: 1/5000

Planta de Lotes
Esc.: 1/1000

REVISÃO	COORDENADOR	REVISOR/PROJ.	DATA
01	ENTRELA NACAL	CECÍLIA DE ARAÚJO	27/07/2020

MOREIRALIM CONSULTORIA & PROJETOS
RUA PROJ. ÁGUA FRIA, 88 - TORRE - RECIFE - PE
CNPJ: 09.781.115-01 FONE: (51) 3337-0000
moreira.lim@projeto.com - www.moreira.lim.com

PROJETO DE URBANISMO

LOTEAMENTO NOVA BARRA

planta:	PLANTA DE LOTES - FASEAMENTO		
local:	GLEBA A-1-A, DA PROPRIEDADE BARRA DE SIRMARÉM, ZONA URBANA, MUNICÍPIO DE SIRMARÉM - PE		
projeto:	data:	revisão:	
CARLOS FREDERICO L. MOREIRA LIMA CAU/16493-3	JUL/2020	1/0001: 1000	
projetista:	MURILLO S. MACIEL CAU/1205-1		

LOTEAMENTO NOVA BARRA EMPREENDIMENTO IMOBILIÁRIO SPE LTDA.
CNPJ: 20.286.710/0001-01

01/01

coordenação:			
arq: CECÍLIA DE ARAÚJO			
área:			
LOTEAMENTO NOVA BARRA - ETAPA I		LOTEAMENTO NOVA BARRA - ETAPA III	
No. DE QUADRAS..... 11 unidades		No. DE QUADRAS..... 06 unidades	
No. DE LOTES..... 246 unidades		No. DE LOTES..... 138 unidades	
LOTEAMENTO NOVA BARRA - ETAPA II		LOTEAMENTO NOVA BARRA - ETAPA IV	
No. DE QUADRAS..... 06 unidades		No. DE QUADRAS..... 09 unidades	
No. DE LOTES..... 203 unidades		No. DE LOTES..... 223 unidades	