


VN Arquitetura & Negócios Imobiliários Ltda.
Rua Joaquim Inácio 465/103-Ilha do Leite - PE
E-Mail: veronicanumeriano@yahoo.com.br
Fones: 3423-8006 99203-5777

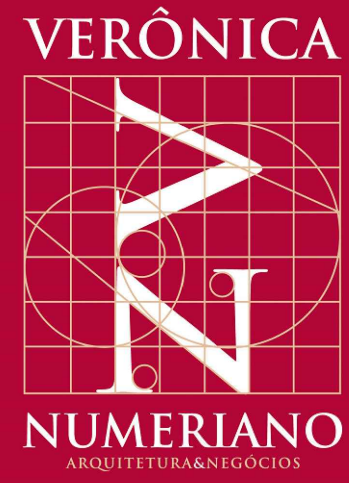

Edf. Residencial

Projeto Projeto para construção de edifício habitacional multifamiliar no Lote 14-A, da Quadra "F", do Loteamento Pedro Bérnago, situado na Rua Pedro Bérnago, antiga Rua Taguatinga, Boa Viagem, Recife-PE.

Zona	ZAC Moderada	Uso	Habitacional Multifamiliar
Etapla	Projeto Legal	Desenho	Arq. Rafael Maciel
Data	05/05/2021	Escala	1/100
Prancha	Cortes	Nº	12
Arquivo	137-VN-ARQ-PL-P12-CRT-R01.dwg		


Proprietário
CONLAR Empreendimentos Ltda 08.680.467/0001-31 CNPJ

Construção
CONLAR Empreendimentos Ltda 08.680.467/0001-31 CNPJ



Responsável Técnico (Otra)
Jair Teixeira de Barros Filho 9.613 DIPE CREA

Responsável Técnico (Projeto)
Verônica Dubourcq Reis Ribeiro A15.806-2_CAU

Responsável Técnico (Projeto)
Rafael de Carvalho Maciel A50.155-7_CAU

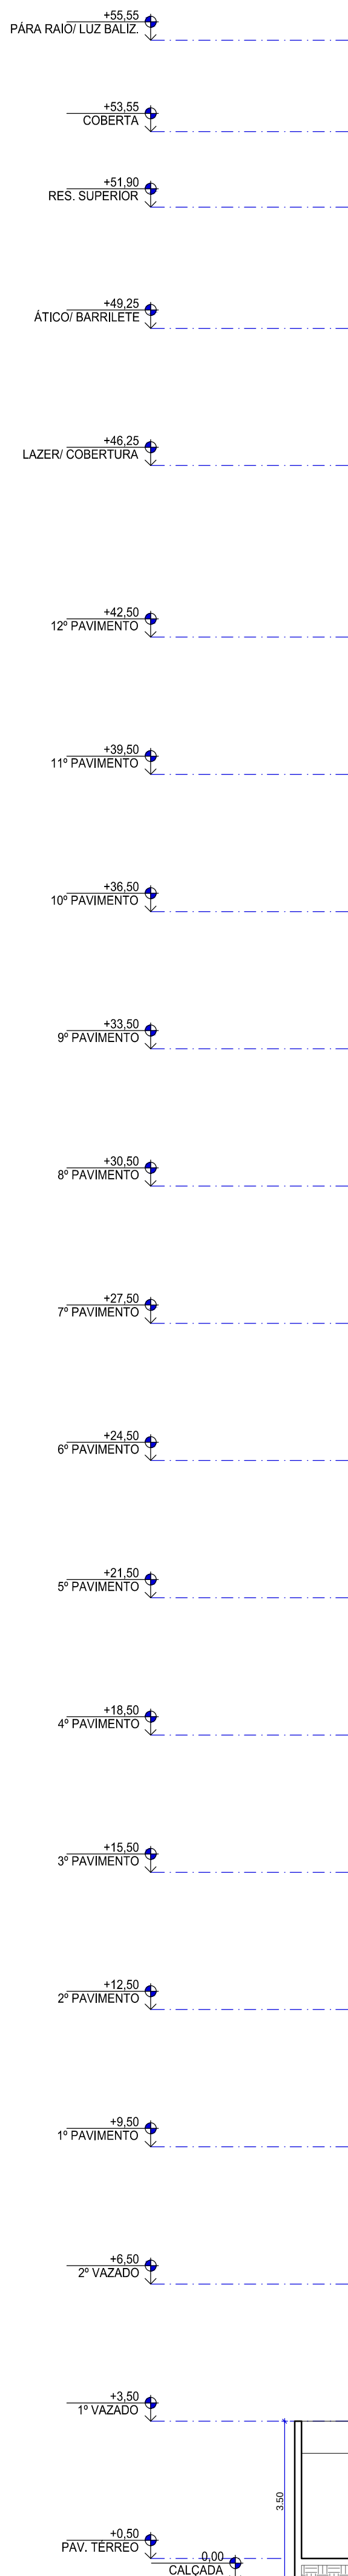

CORTE A-A
ESCALA 1/100

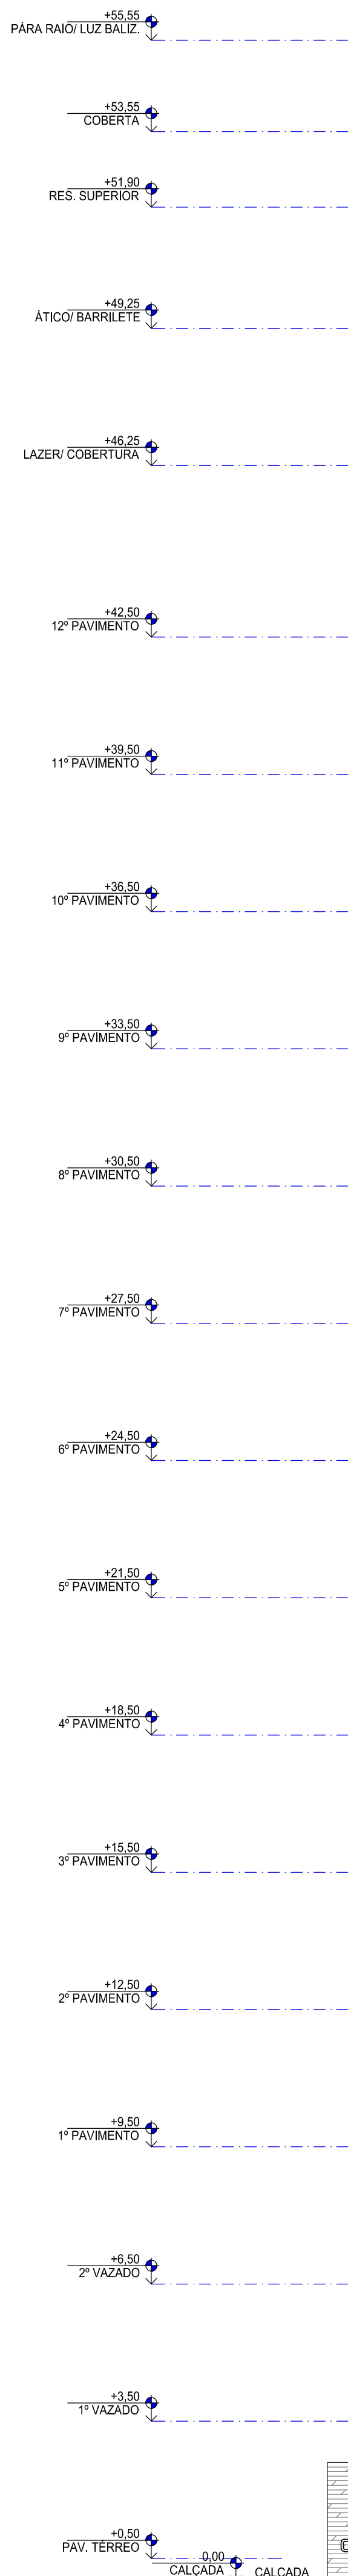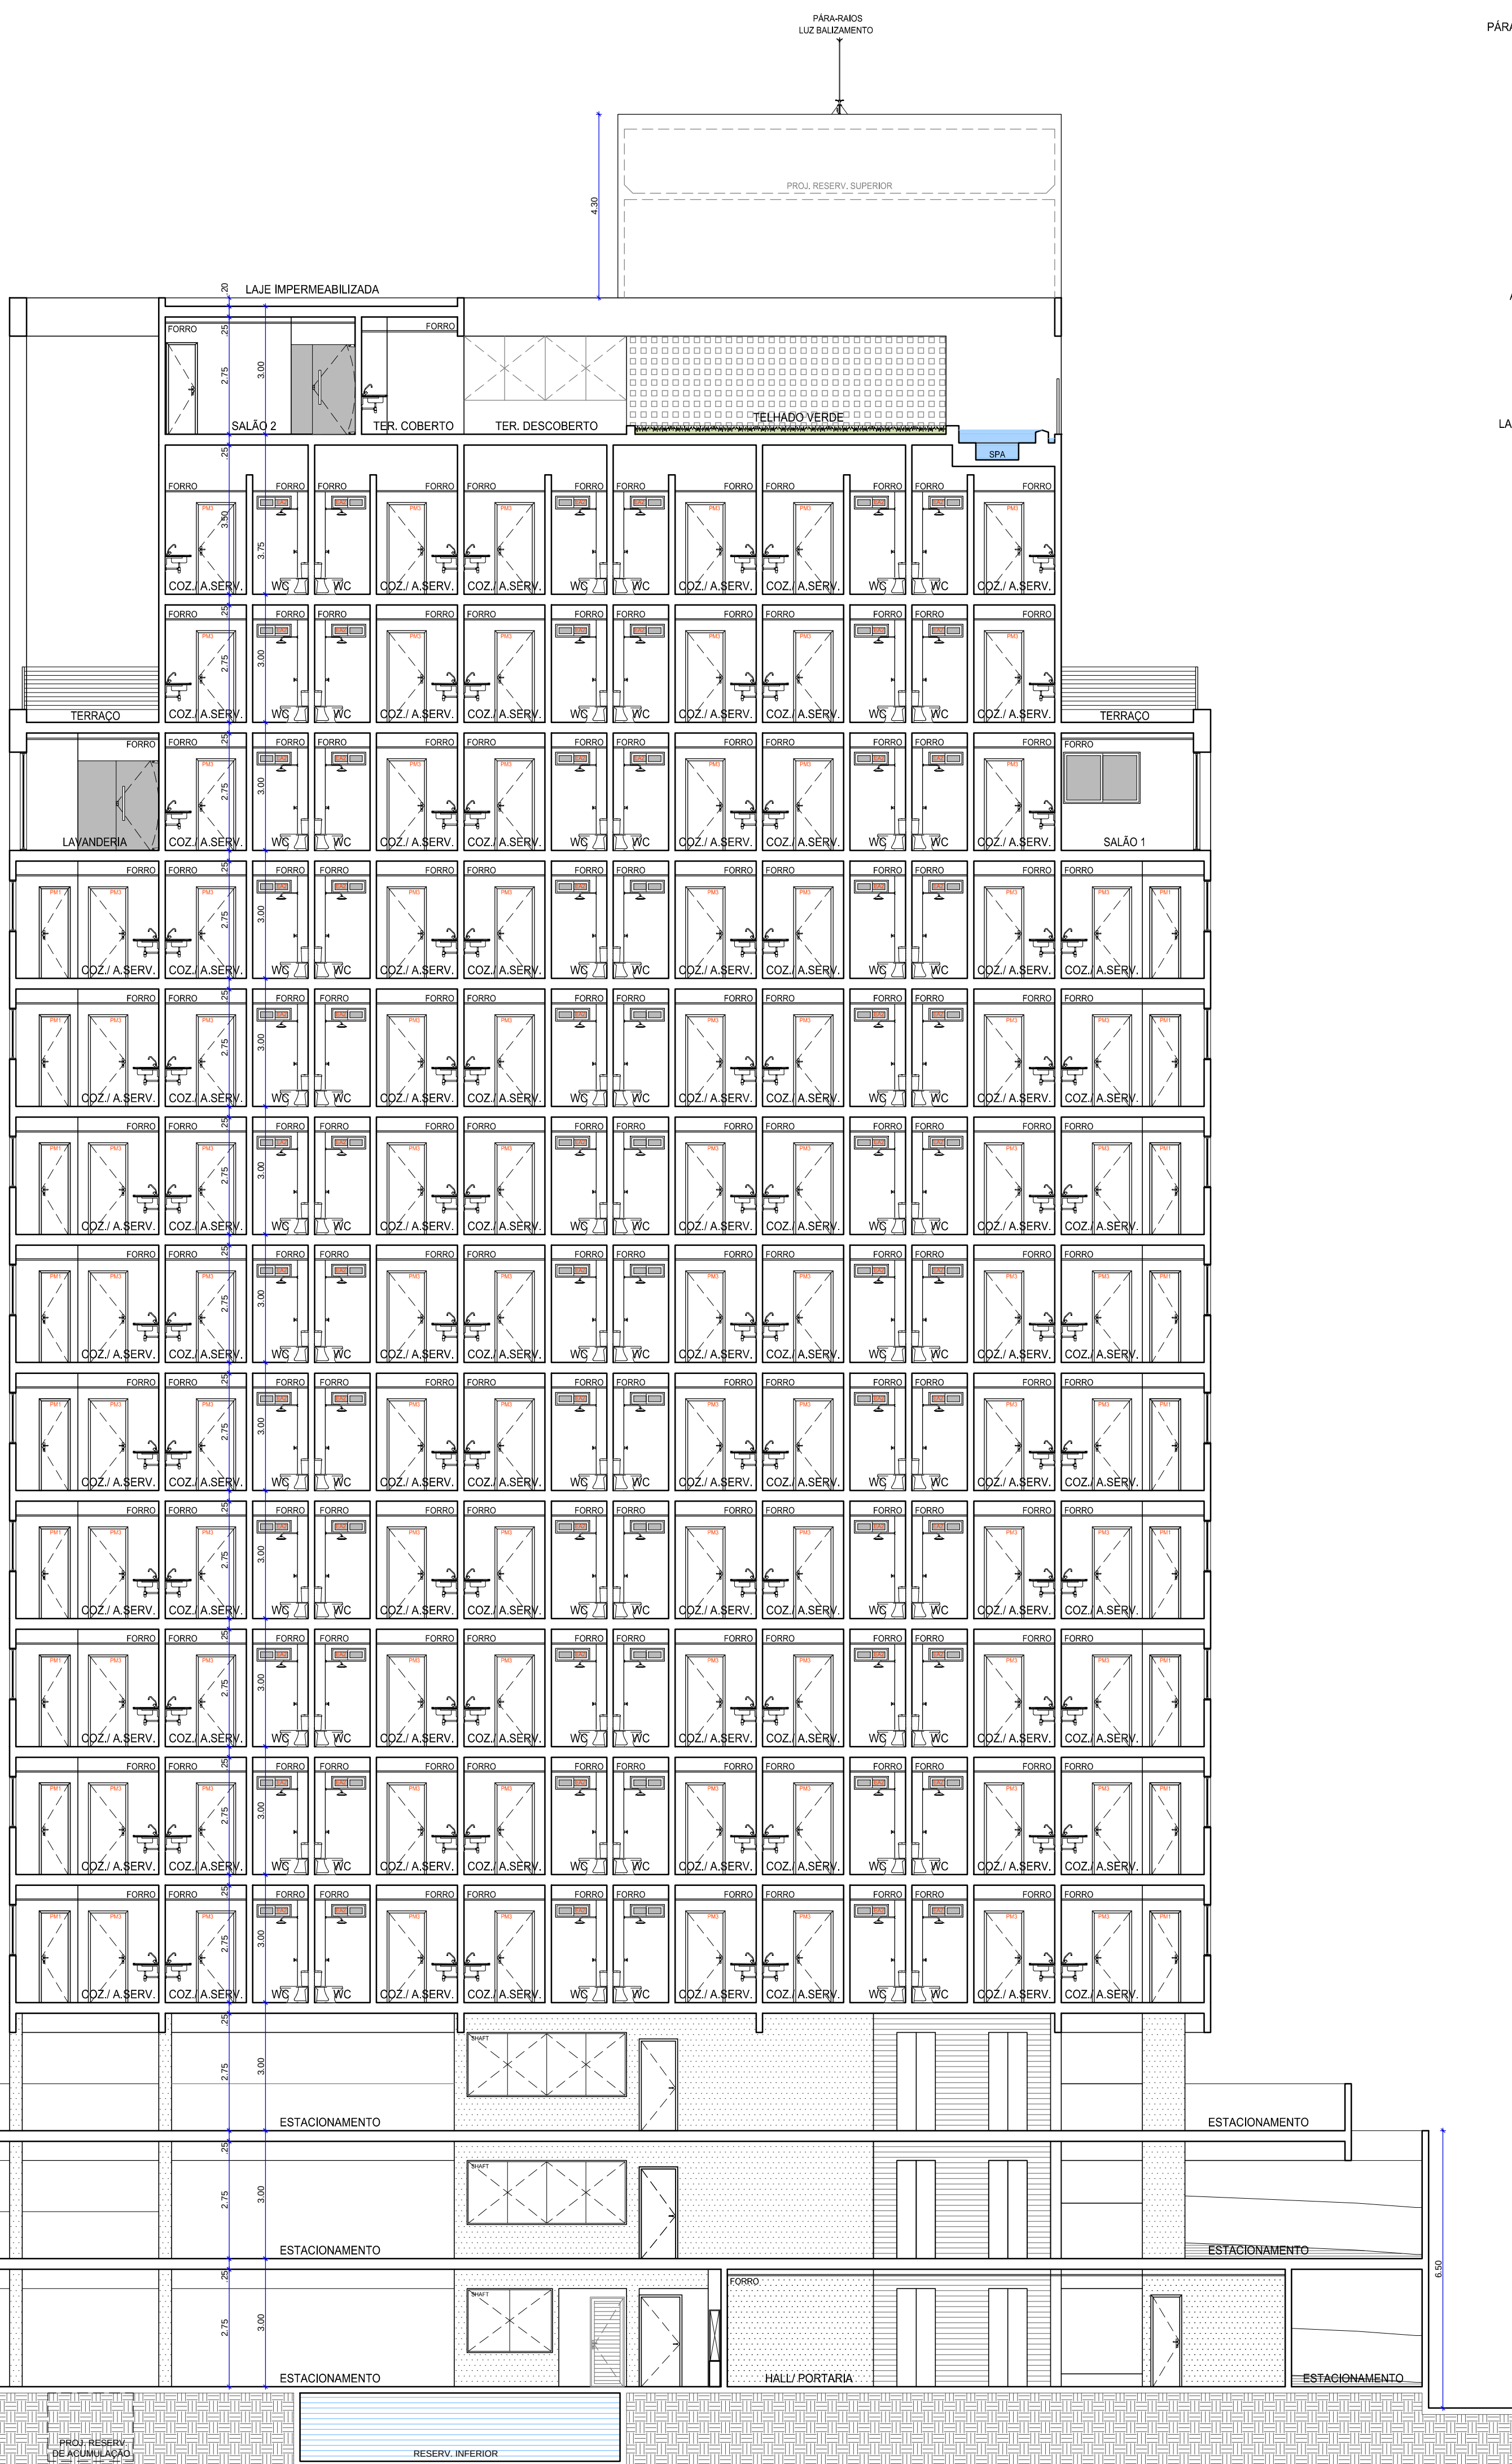

CORTE B-B
ESCALA 1/100

