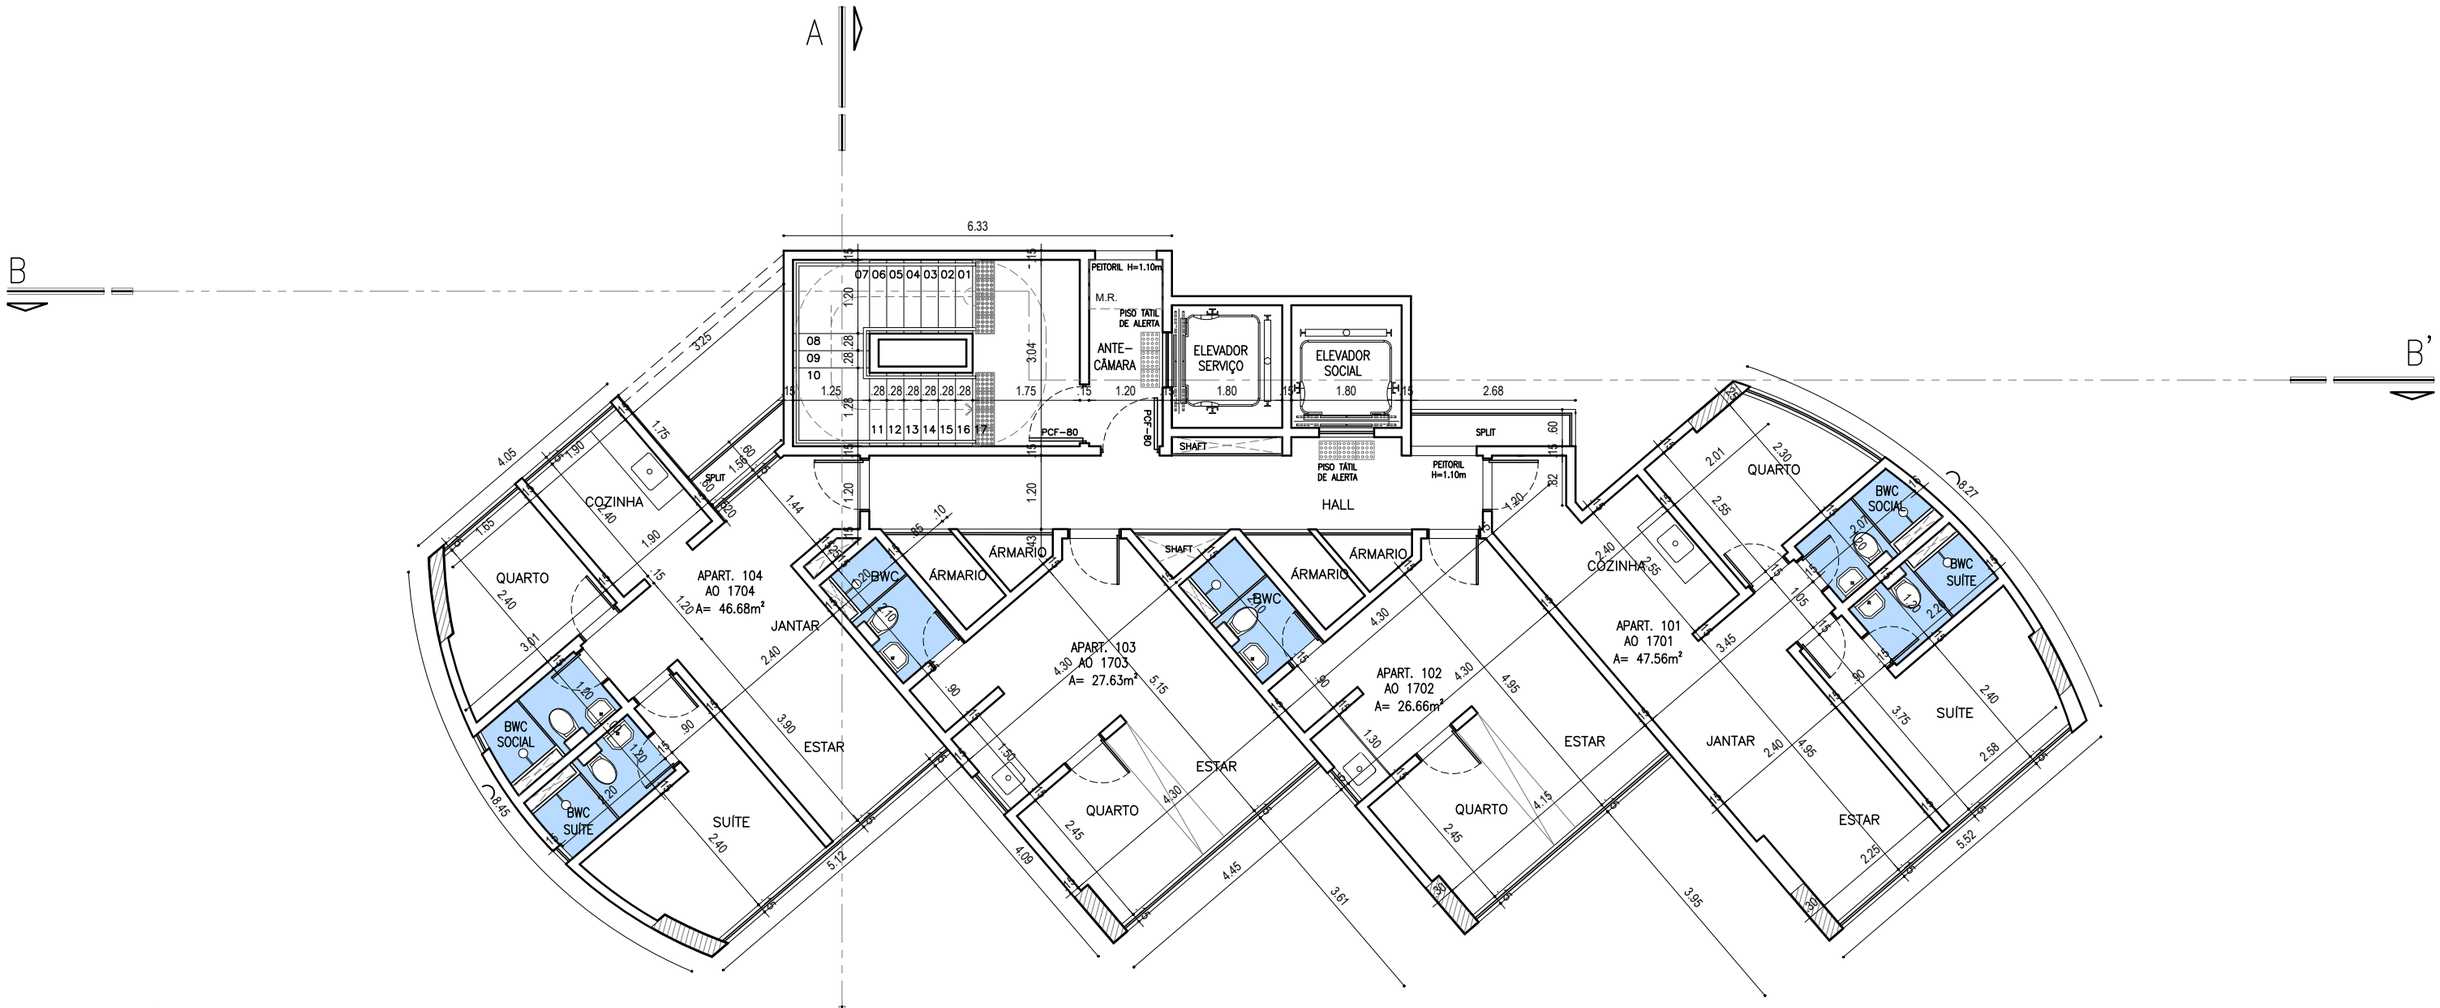

N

PLANTA BAIXA – PAV. TIPO

ESCALA.....1/100