




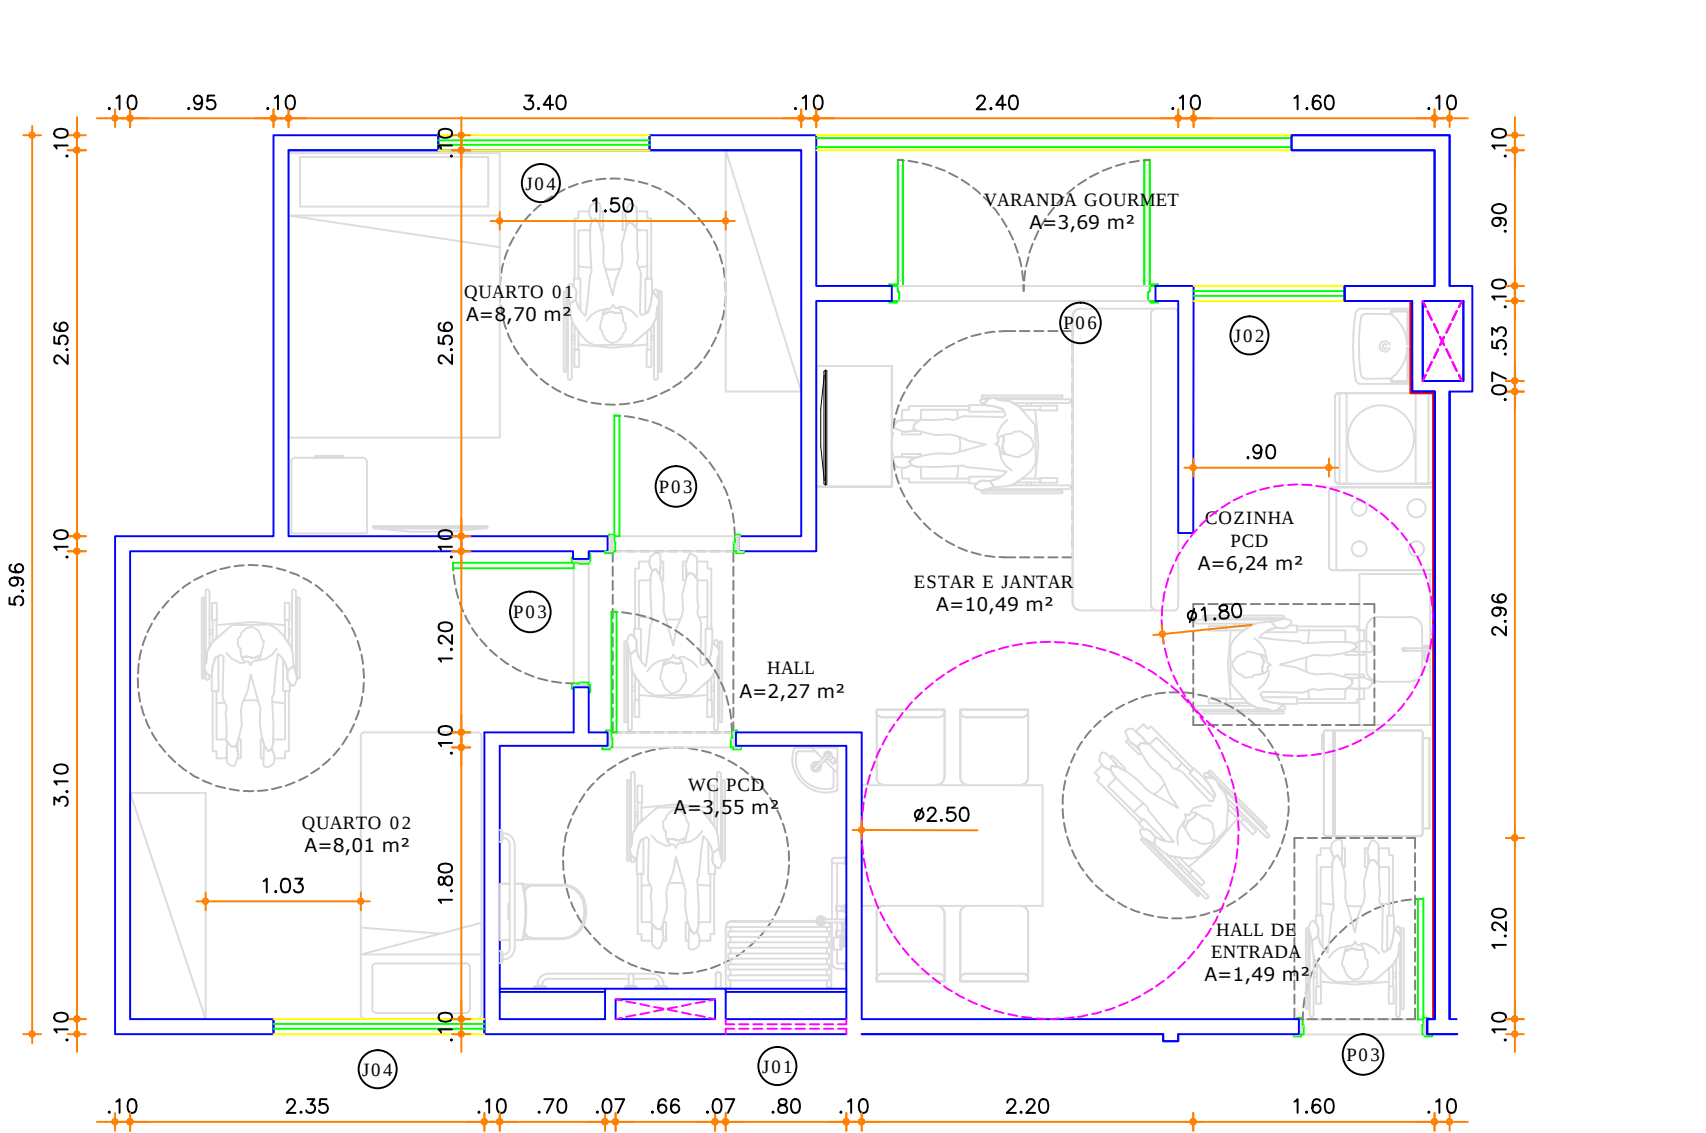


04 PLANTA BAIXA UNIDADE P.C.D.
ESC. 1/50

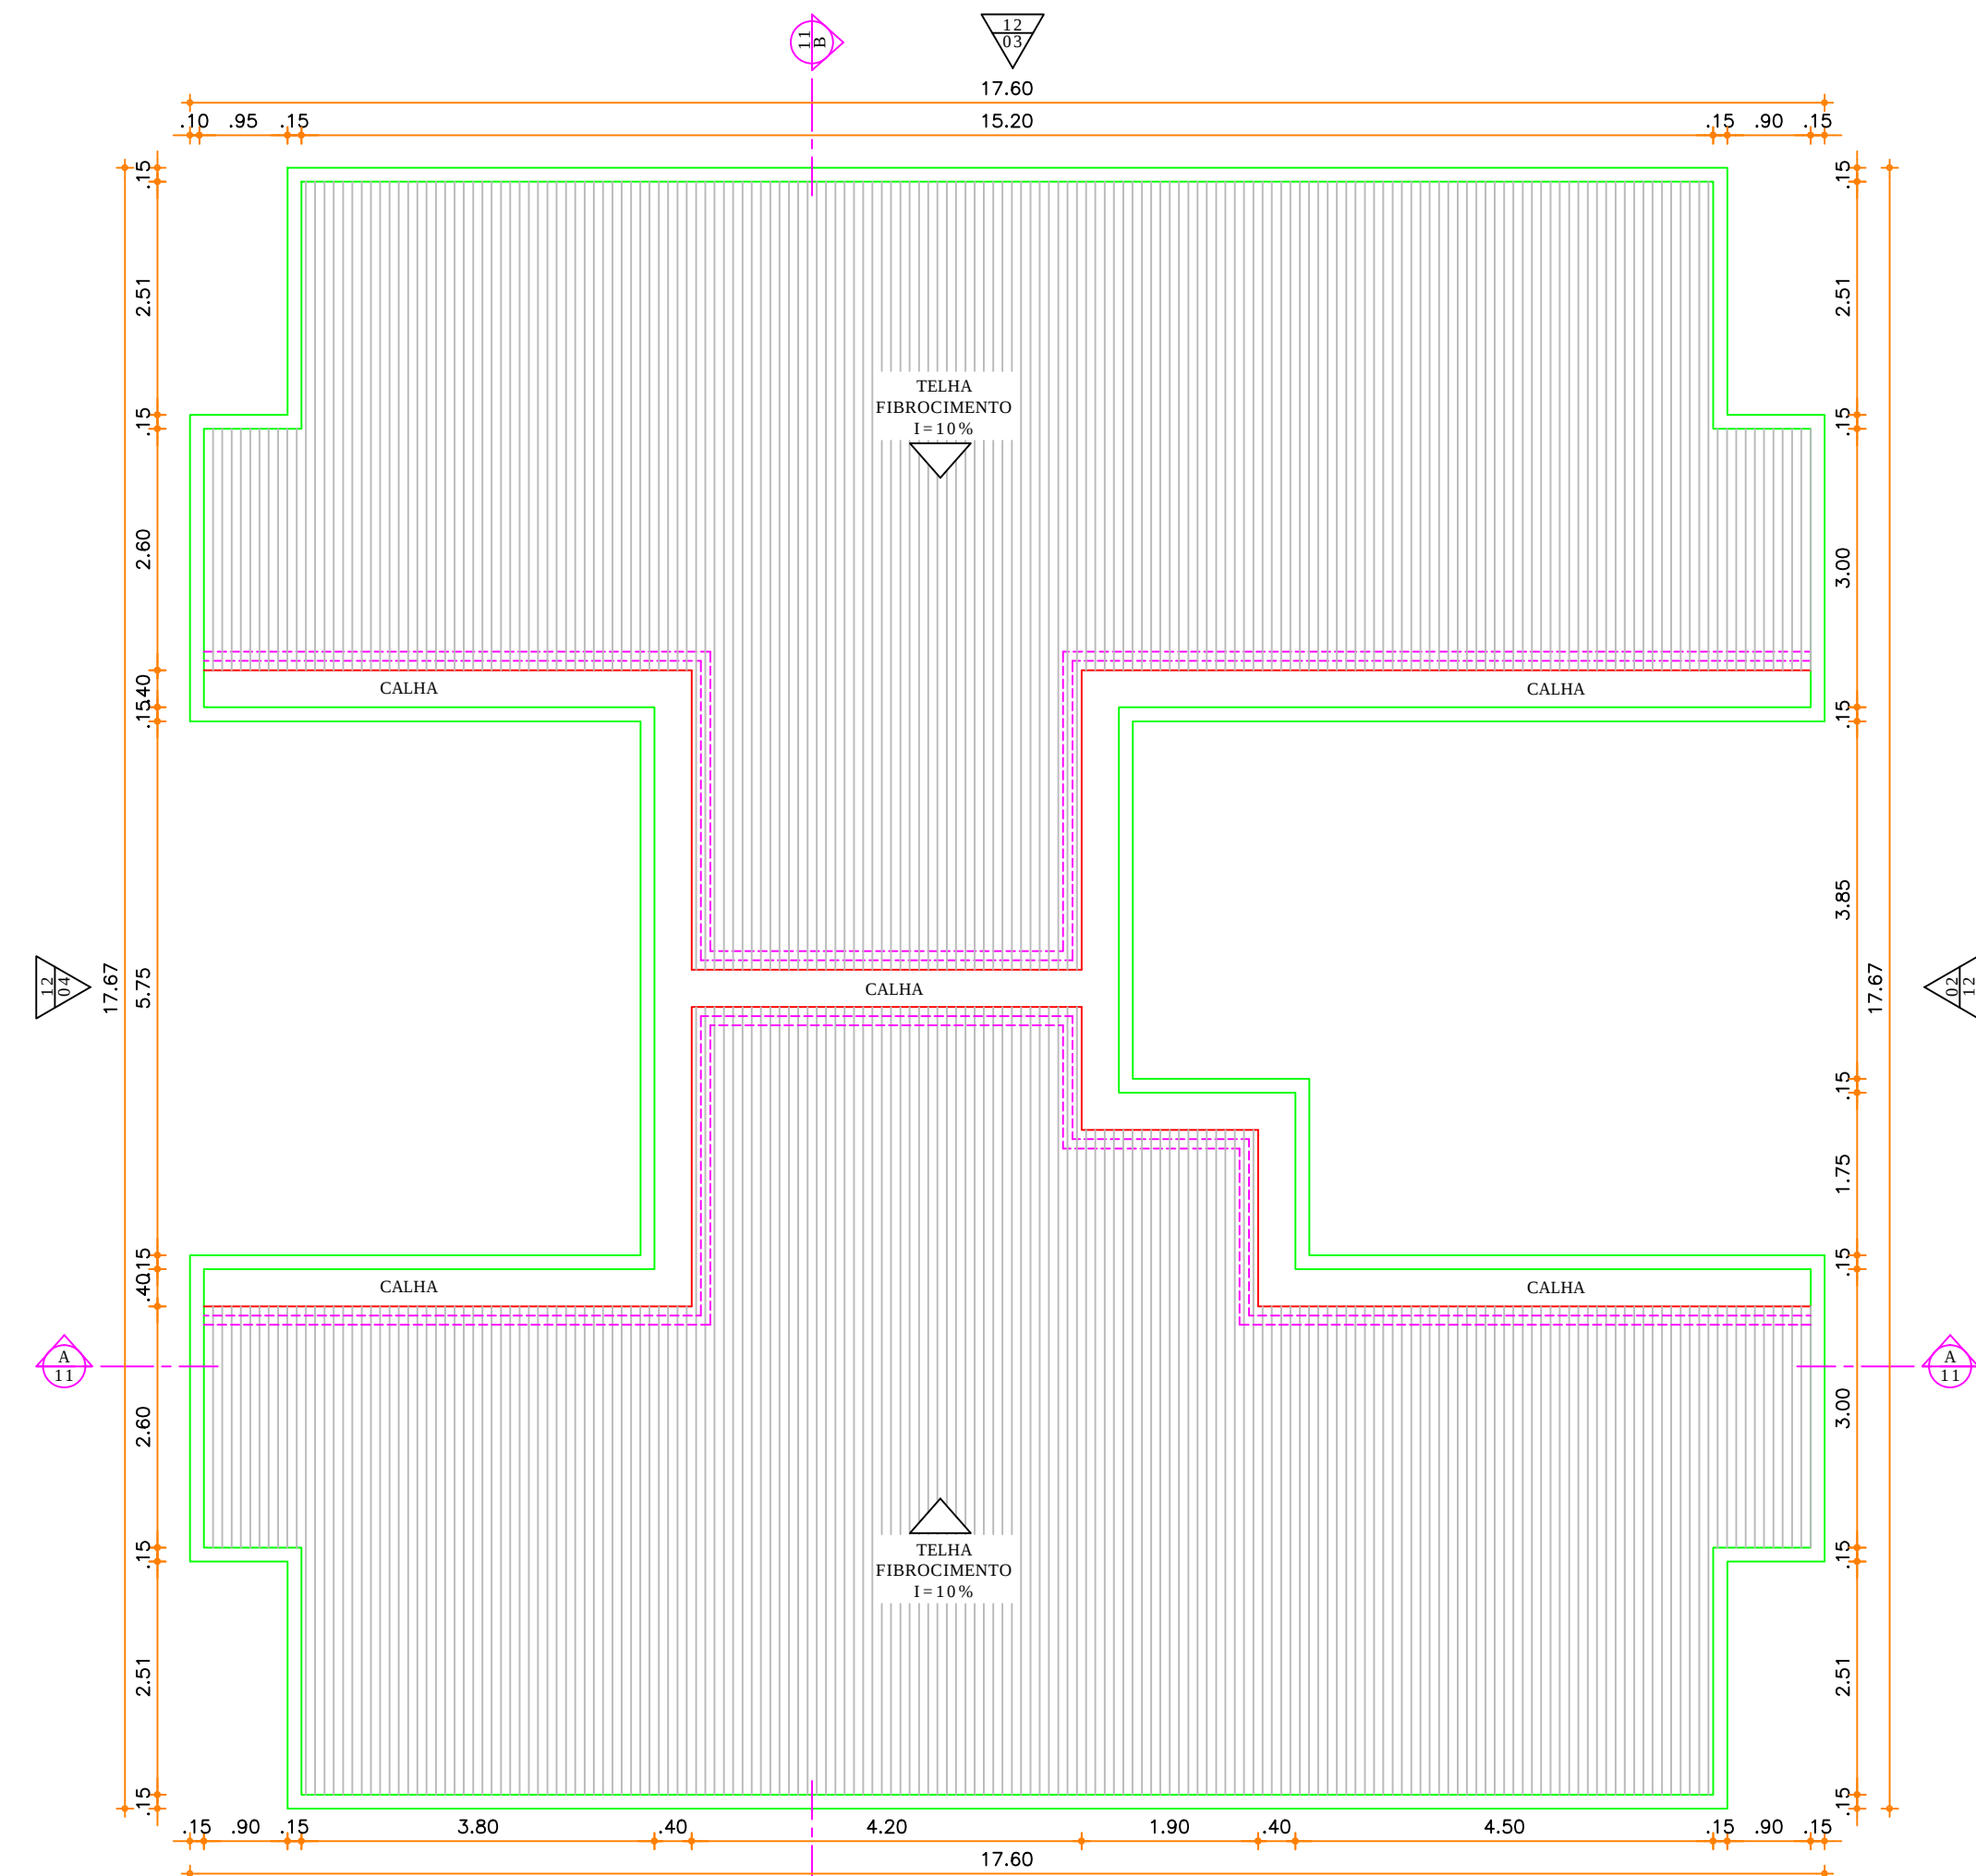

03 PLANTA DE COBERTA
ESC. 1/75

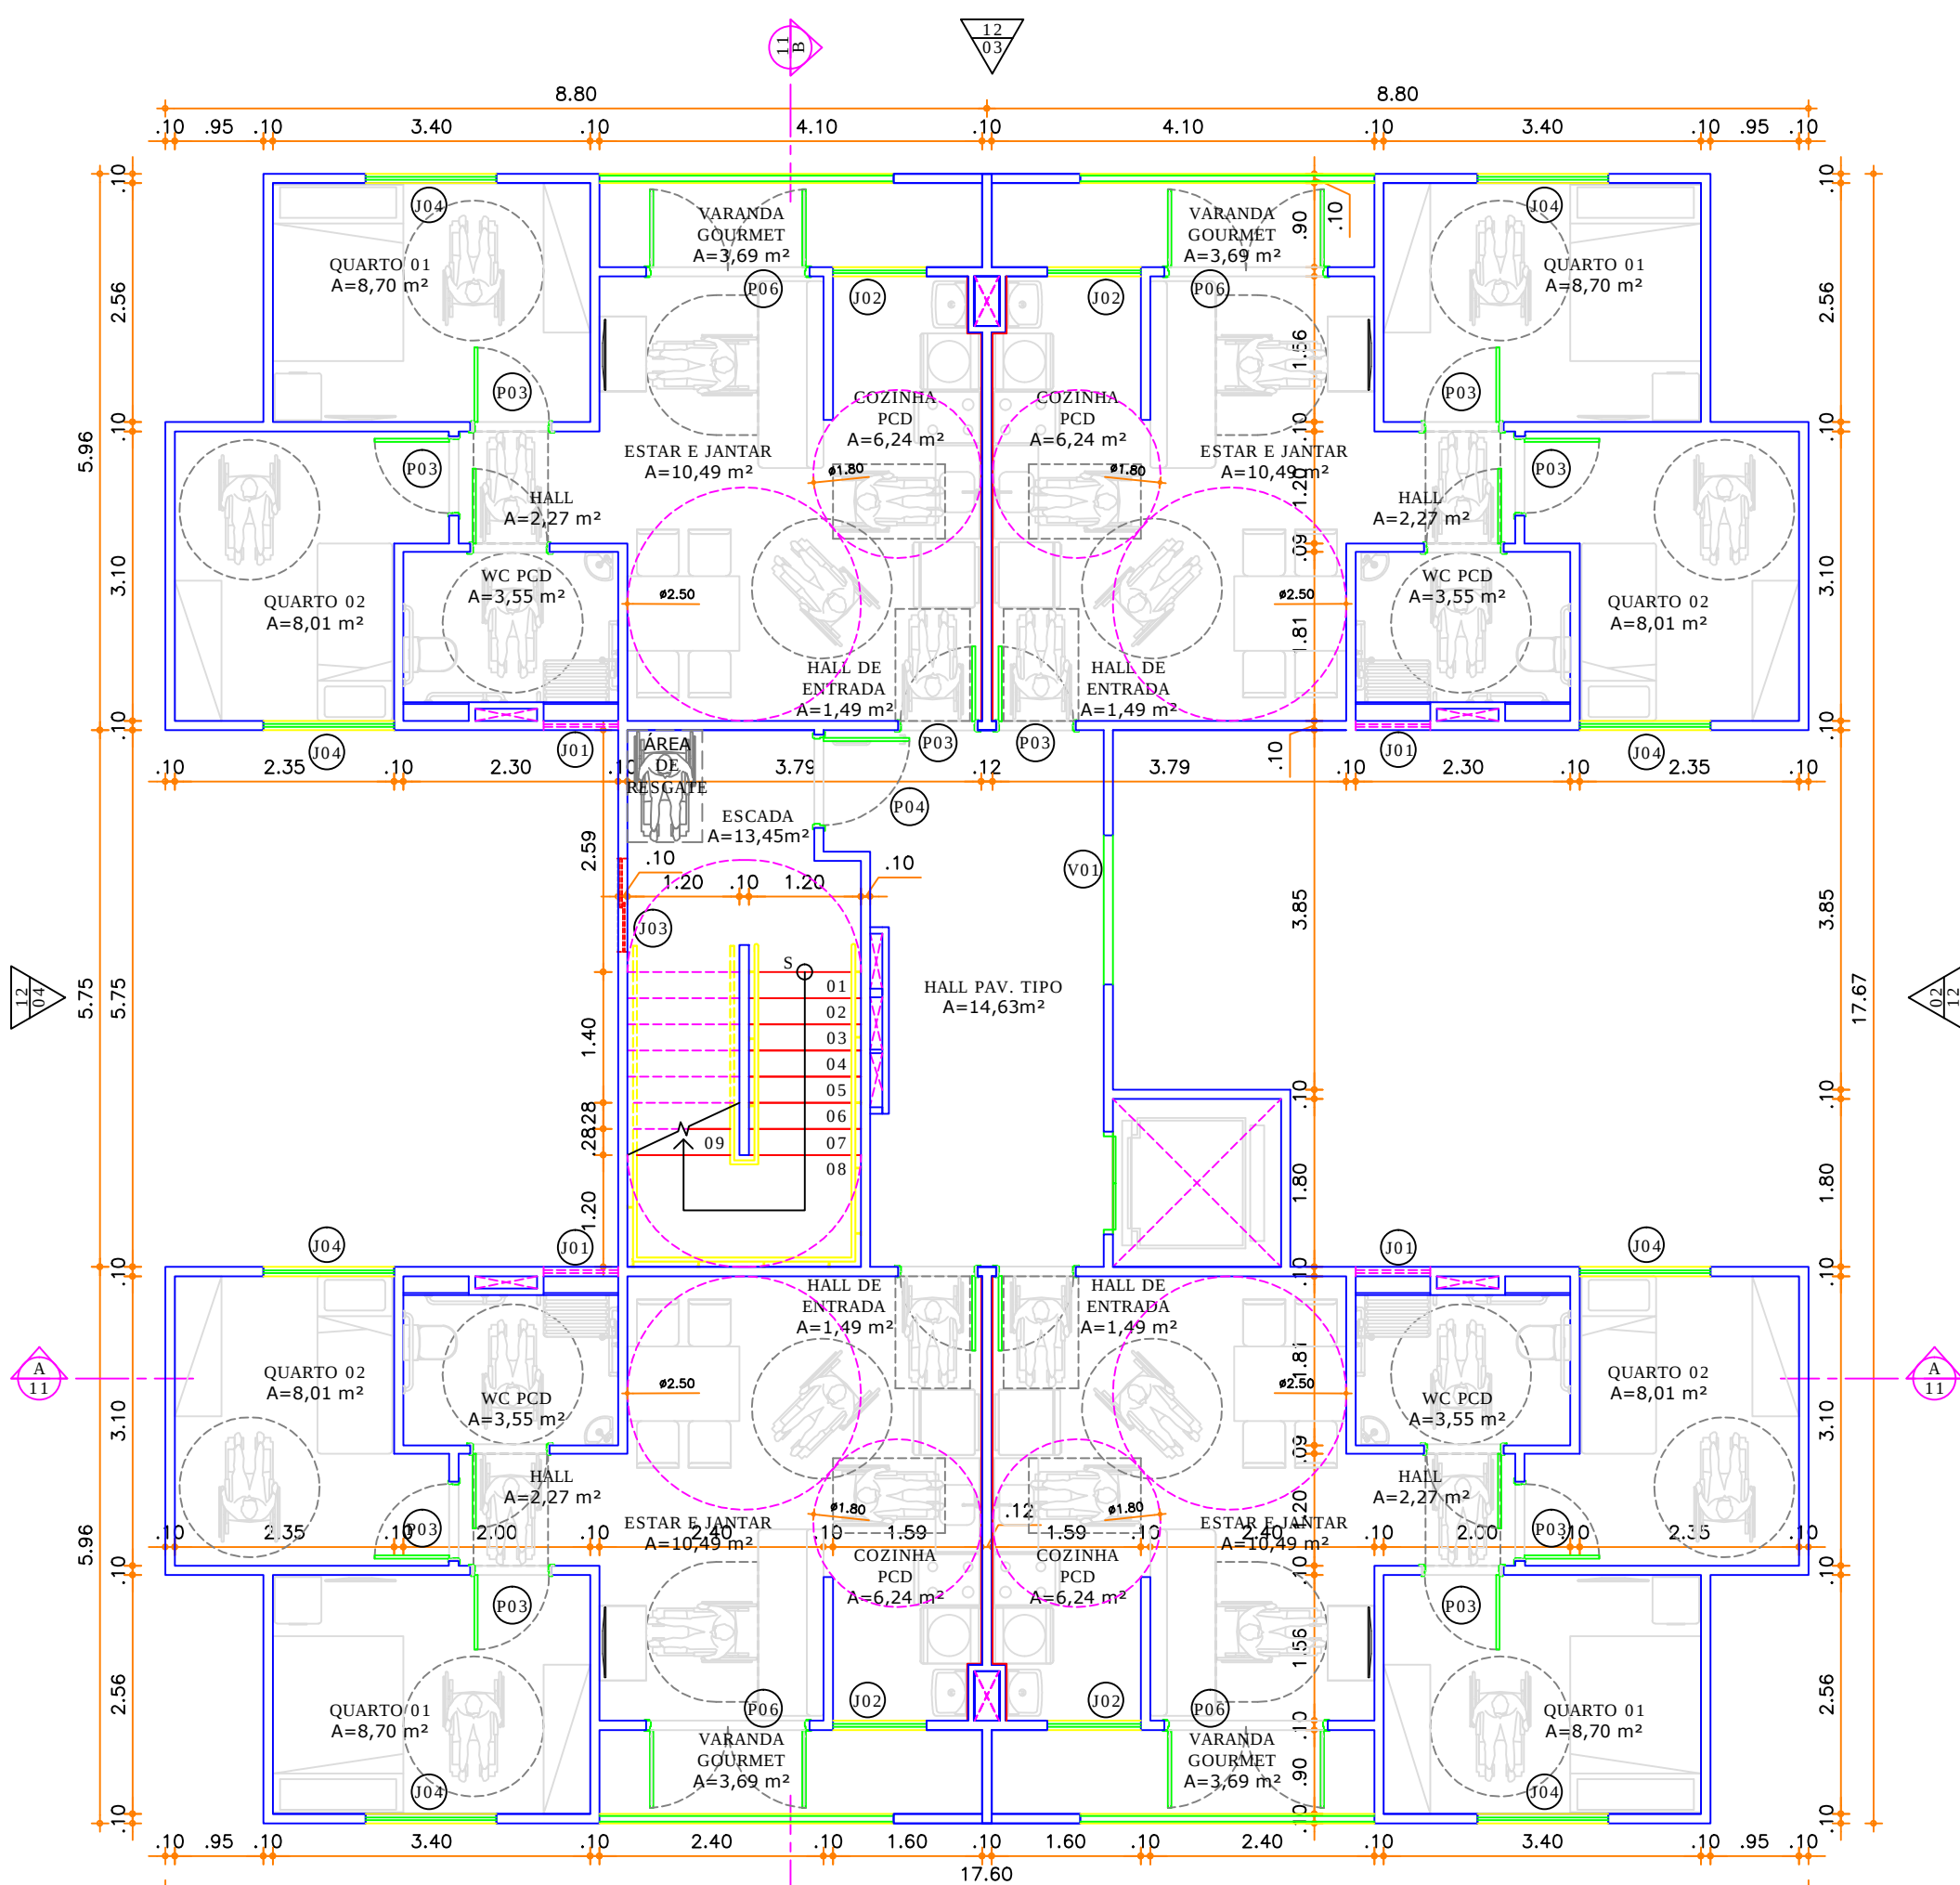

02 PLANTA PAV. TIPO
ESC. 1/75

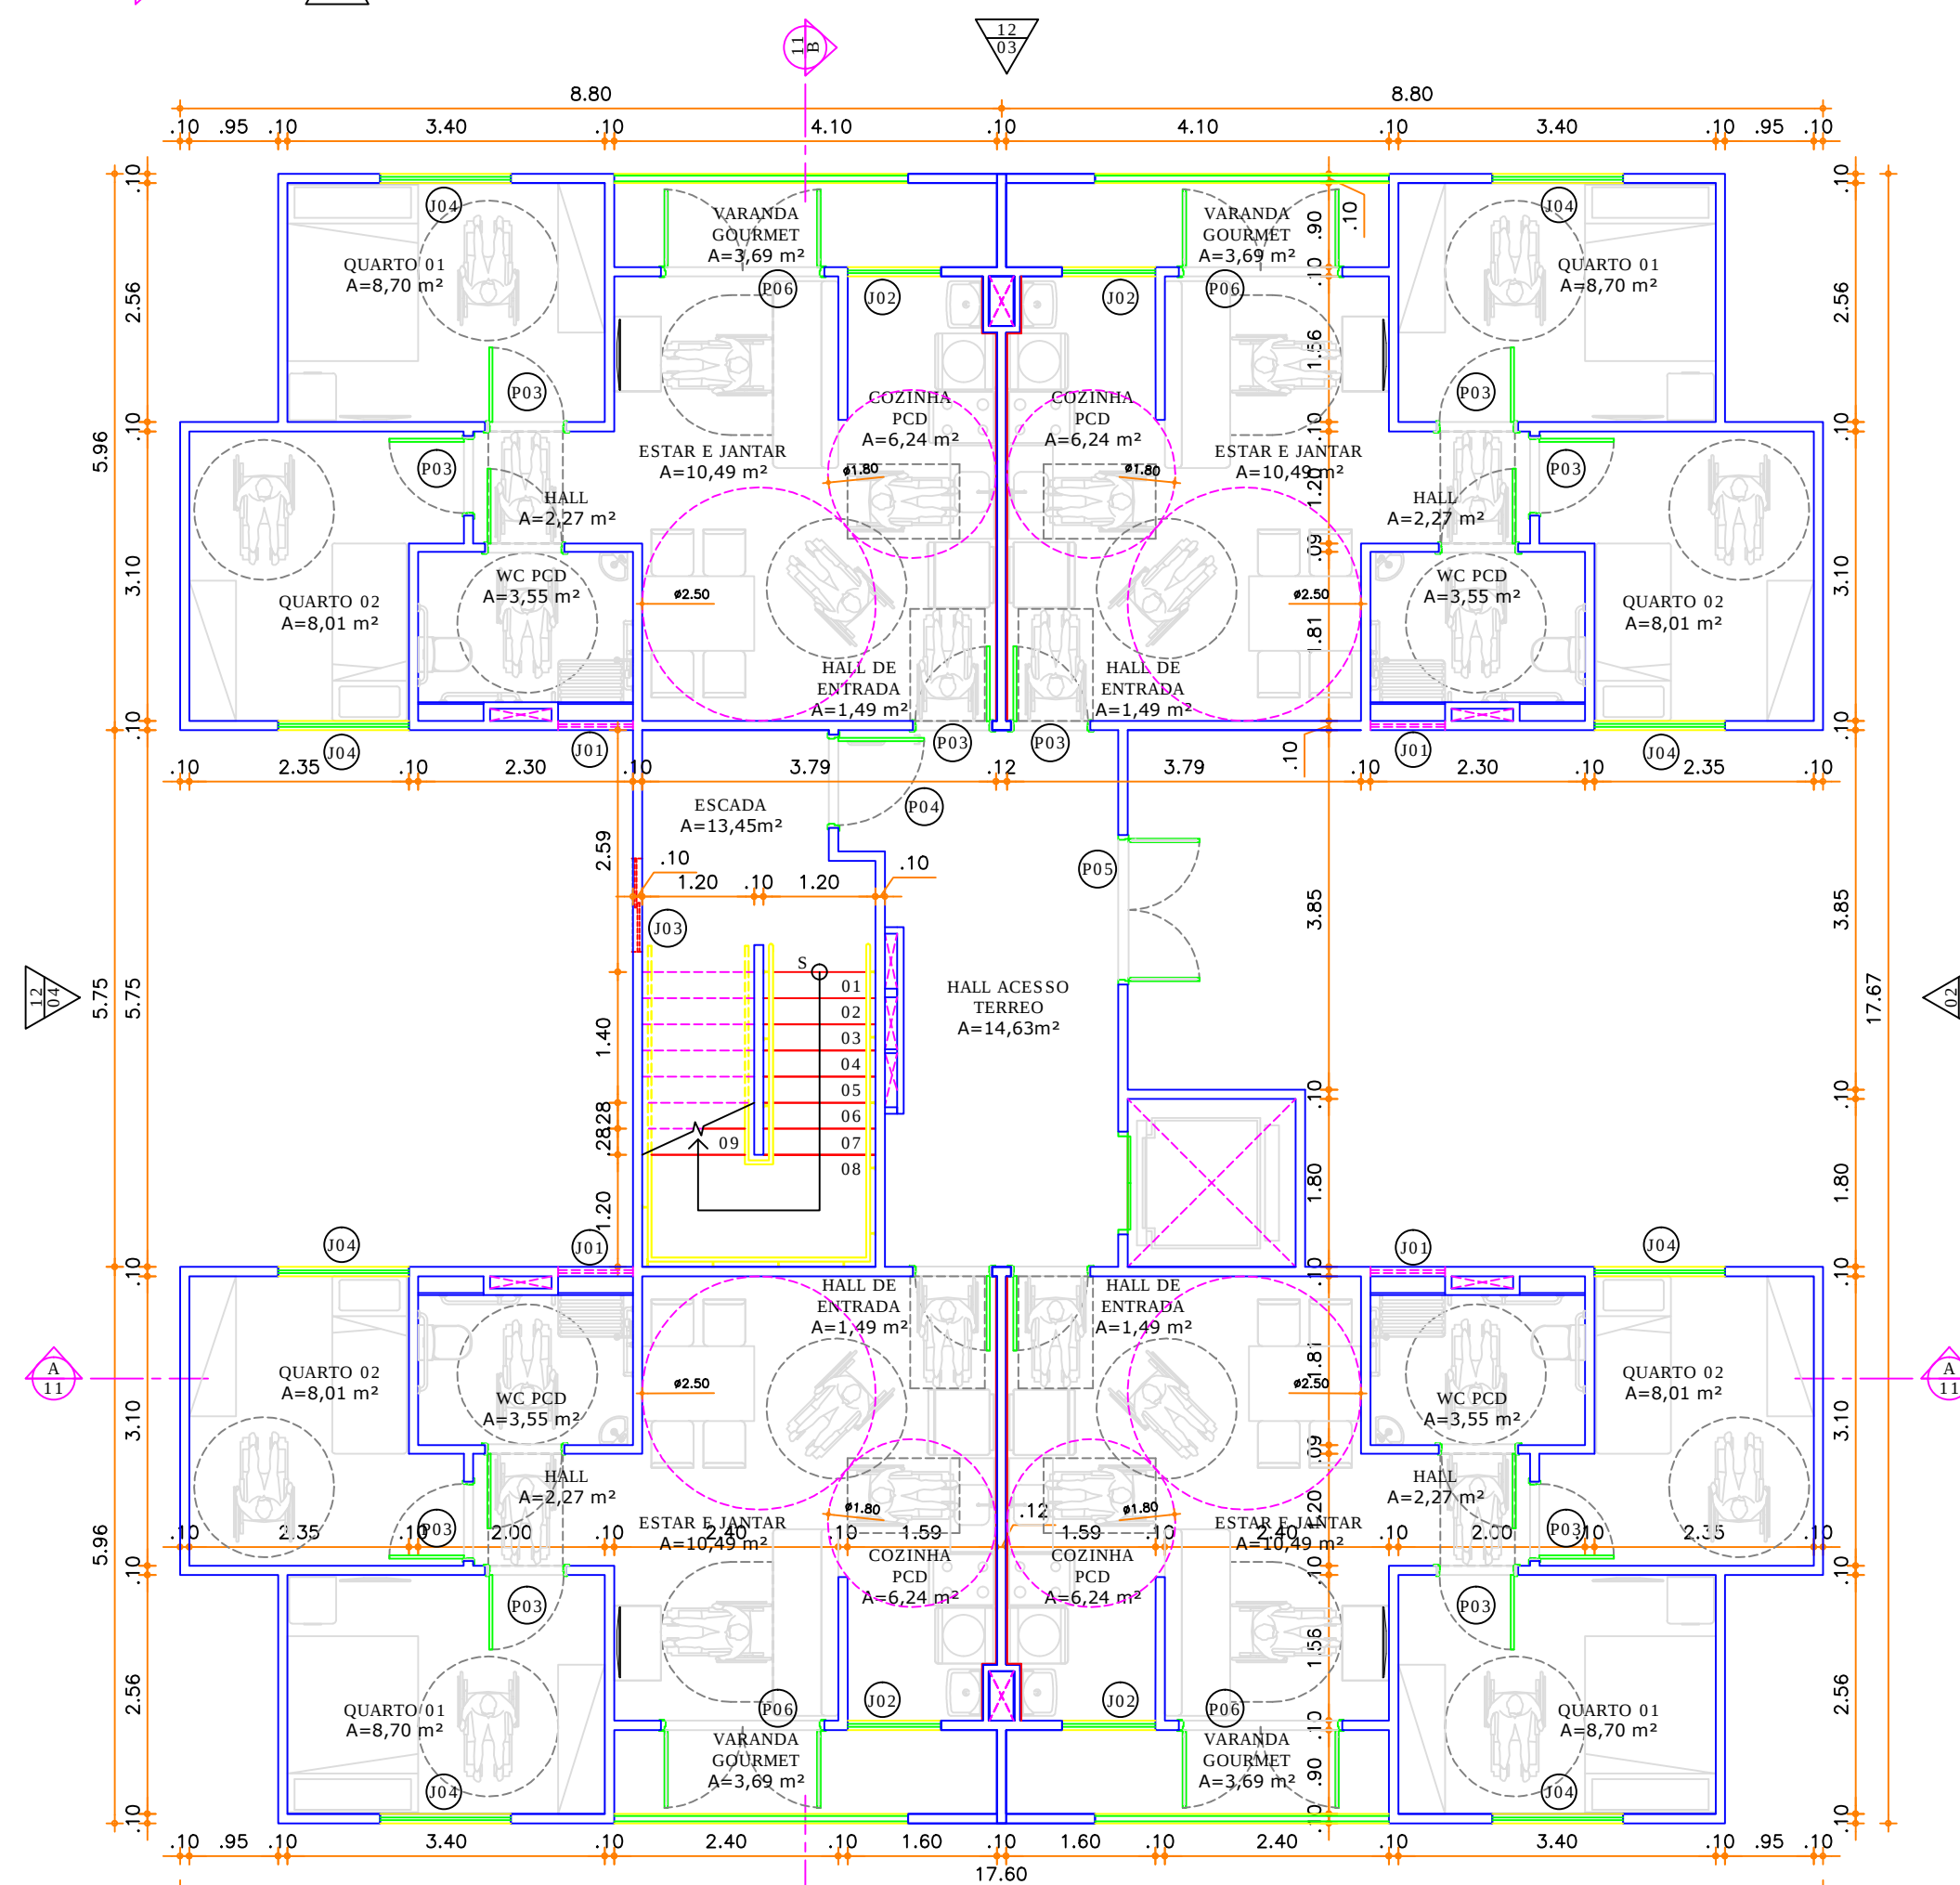

01 PLANTA PAV. TÉRREO
ESC. 1/75

QUADRO DE ESQUADRIAS - BLOCO PCD				
ESPECIFICAÇÕES				
Esq.	Larg. (m)	Alt. (m)	Pos. (m)	
JANELAS E FECHAMENTOS				
J01	0,60	0,60	1,60	1 FOLHA DE MAXIM-AR EM ALUM. E VIDRO - VER DET.
J02	1,00	1,00	1,20	2 FOLHAS DE CORRER EM ALUM. E VIDRO - VER DET.
J03	1,00	1,40	0,80	2 FOLHAS FIXAS E 2 FOLHAS DE CORRER EM ALUM. E VIDRO - VER DET.
J04	1,40	1,00	1,20	2 FOLHAS DE CORRER EM ALUM. E VIDRO - VER DET.
J05	0,80	0,60	1,60	1 FOLHA DE MAXIM-AR EM ALUM. E VIDRO - VER DET.
PORTAS				
P01	0,60	2,10	-	1 FOLHA DE ABRIR DE MADEIRA
P02	0,70	2,10	-	1 FOLHA DE ABRIR DE MADEIRA
P03	0,80	2,10	-	1 FOLHA DE ABRIR DE MADEIRA
P04	1,20	2,20	-	2 FOLHAS DE CORRER EM ALUM. E VIDRO - VER DET.
P05	2,00	2,20	-	2 FOLHAS DE ABRIR EM ALUM. E VIDRO - VER DET.
P06	1,20	2,20	-	2 FOLHAS DE ABRIR EM ALUM. E VIDRO - VER DET.
P07	1,50	2,20	-	2 FOLHAS DE ABRIR EM ALUM. E VIDRO - VER DET.
VAOS				
V01	2,00	1,00	1,20	-
V02	1,50	1,00	1,20	-
* Espessura dos vidros nas esquadrias obedecer normas ABNT				

ISS-CONSTRUÇÃO

SUP.	COD. ATIVIDADE	INSCRIÇÃO	FUJ
05	6.29.1-0	187004-1	J

MARCELO FRANCO ARQUITETO URBANISTA
Local: Rua Vilebaldio Aguiar, 96 - Torre Norte, Sala 1418, Cocó - Fortaleza - CE

ISS-PROJETO

ISS-CÁLCULO

CREA

APROVO

PROPRIETÁRIO: Thiago Vidal de Carvalho
CPF: 648.995.609-44
PROJETO: Arq. Marcelo Franco
CAU - A114583-5

CÁLCULO: CRISTIANE TEIXEIRA
OBRAS DE CONSTRUÇÃO: CRISTIANE TEIXEIRA
CONSTRUÇÃO: CRISTIANE TEIXEIRA

PAGO

QUADRO DE REVISÕES

REVISÃO	DATA	RESPONS.	DESENHO	DESCRIÇÃO/ALTERAÇÃO
R00	30/09/22	Marcelo	Larissa	Emissão Inicial do Projeto Prefeitura
R01	19/10/22	Marcelo	Larissa	Emissão Inicial do Projeto Prefeitura com alterações solicitadas
R02	03/11/22	Marcelo	Larissa	Emissão Inicial do Projeto Prefeitura com alterações solicitadas

OBSERVAÇÕES:

- AS COTAS DEVERÃO SER CONFERIDAS NO LOCAL DA OBRA;
- AS COTAS PREVALECEREM SOBRE OS DESENHOS;
- DIREITOS AUTORAIS RESERVADOS CONFORME TERMOS CONTRATUAIS;
- A REPRODUÇÃO PARCIAL OU TOTAL DESTA PROJETO PARA OUTROS FINS QUE NÃO OS ABADO ESPECIFICADOS FICA SUJEITA AS PENALIDADES PREVISTAS NA LEGISLAÇÃO.




CANOPUS CONSTRUÇÕES

Av. Santos Dumont, 3131 Salas 1013/1014 Aldeota Fortaleza-CE
Telefone: (98) 3235 4377

Residencial Multifamiliar Gran Village Eusébio III Eusébio-CE

Conteúdo	Escala	Prancha
01 - Planta Pav. Térreo - Bloco 07 e 20	1/75	10/19
02 - Planta Pav. Tipo - Bloco 07 e 20	1/75	
03 - Planta de Coberta - Bloco 07 e 20	1/75	Data NOVEMBRO/2022
04 - Planta baixa unidade P.C.D. - Bloco 07 e 20	1/75	

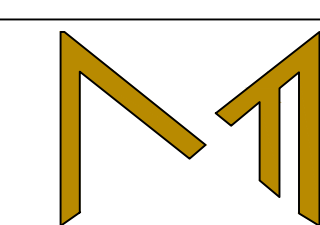

MARCELO FRANCO
ARQUITETOS ASSOCIADOS