



TIPO: PLANTA APARTAMENTO PADRÃO

172VE3 GRAN VILLAGE EUSEBIO III


Tipologia:
IDEAL PRIME

Versão Modelo:
R00

Data:
DEZ/2022

Revisão:
00


PLANTA CONTRATUAL - APARTAMENTO PADRÃO

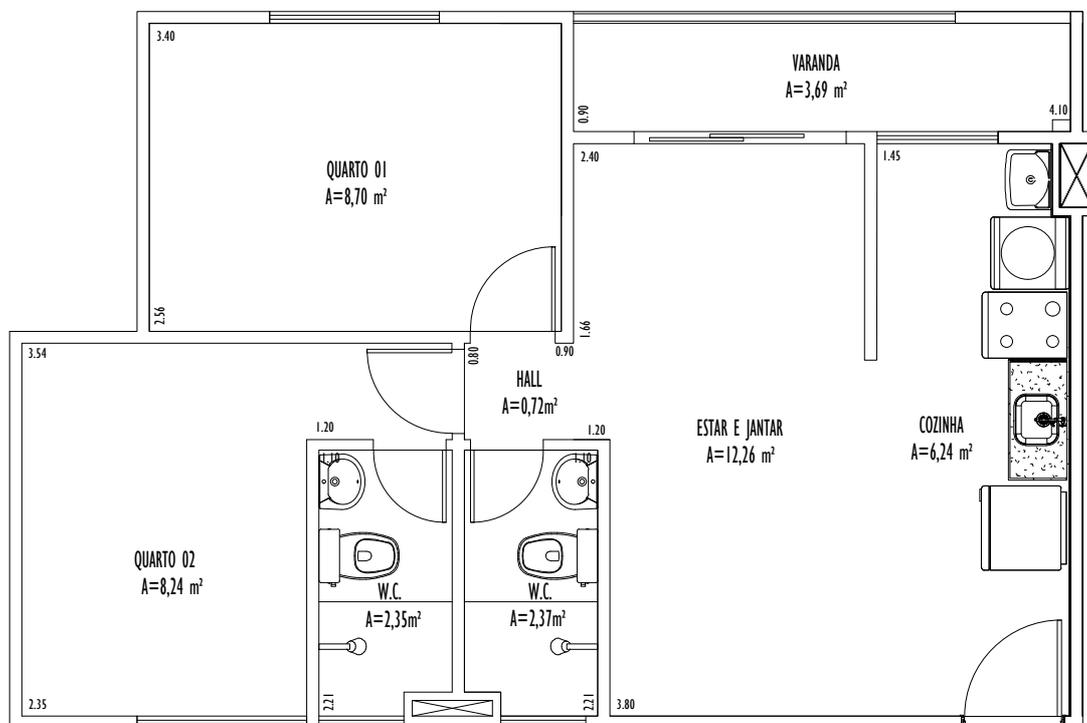

PLANTA APARTAMENTO PADRÃO - COLUNAS 001, 002, 003 E 004

ESCALA 1: 50

NOTA: AS MEDIDAS FACE A FACE DAS PAREDES SUJEITAS A VARIAÇÃO EM DECORRÊNCIA DA EXECUÇÃO, ACABAMENTOS UTILIZADOS E EM TRECHOS COM SHAFT.

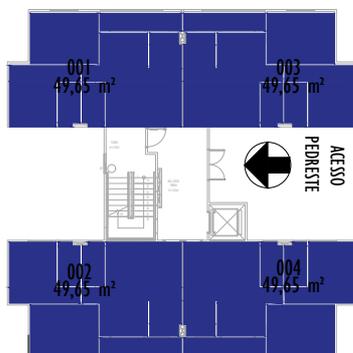

BLOCO 07 E 20

INCORPORADORA

1º ADQUIRENTE

2º ADQUIRENTE