


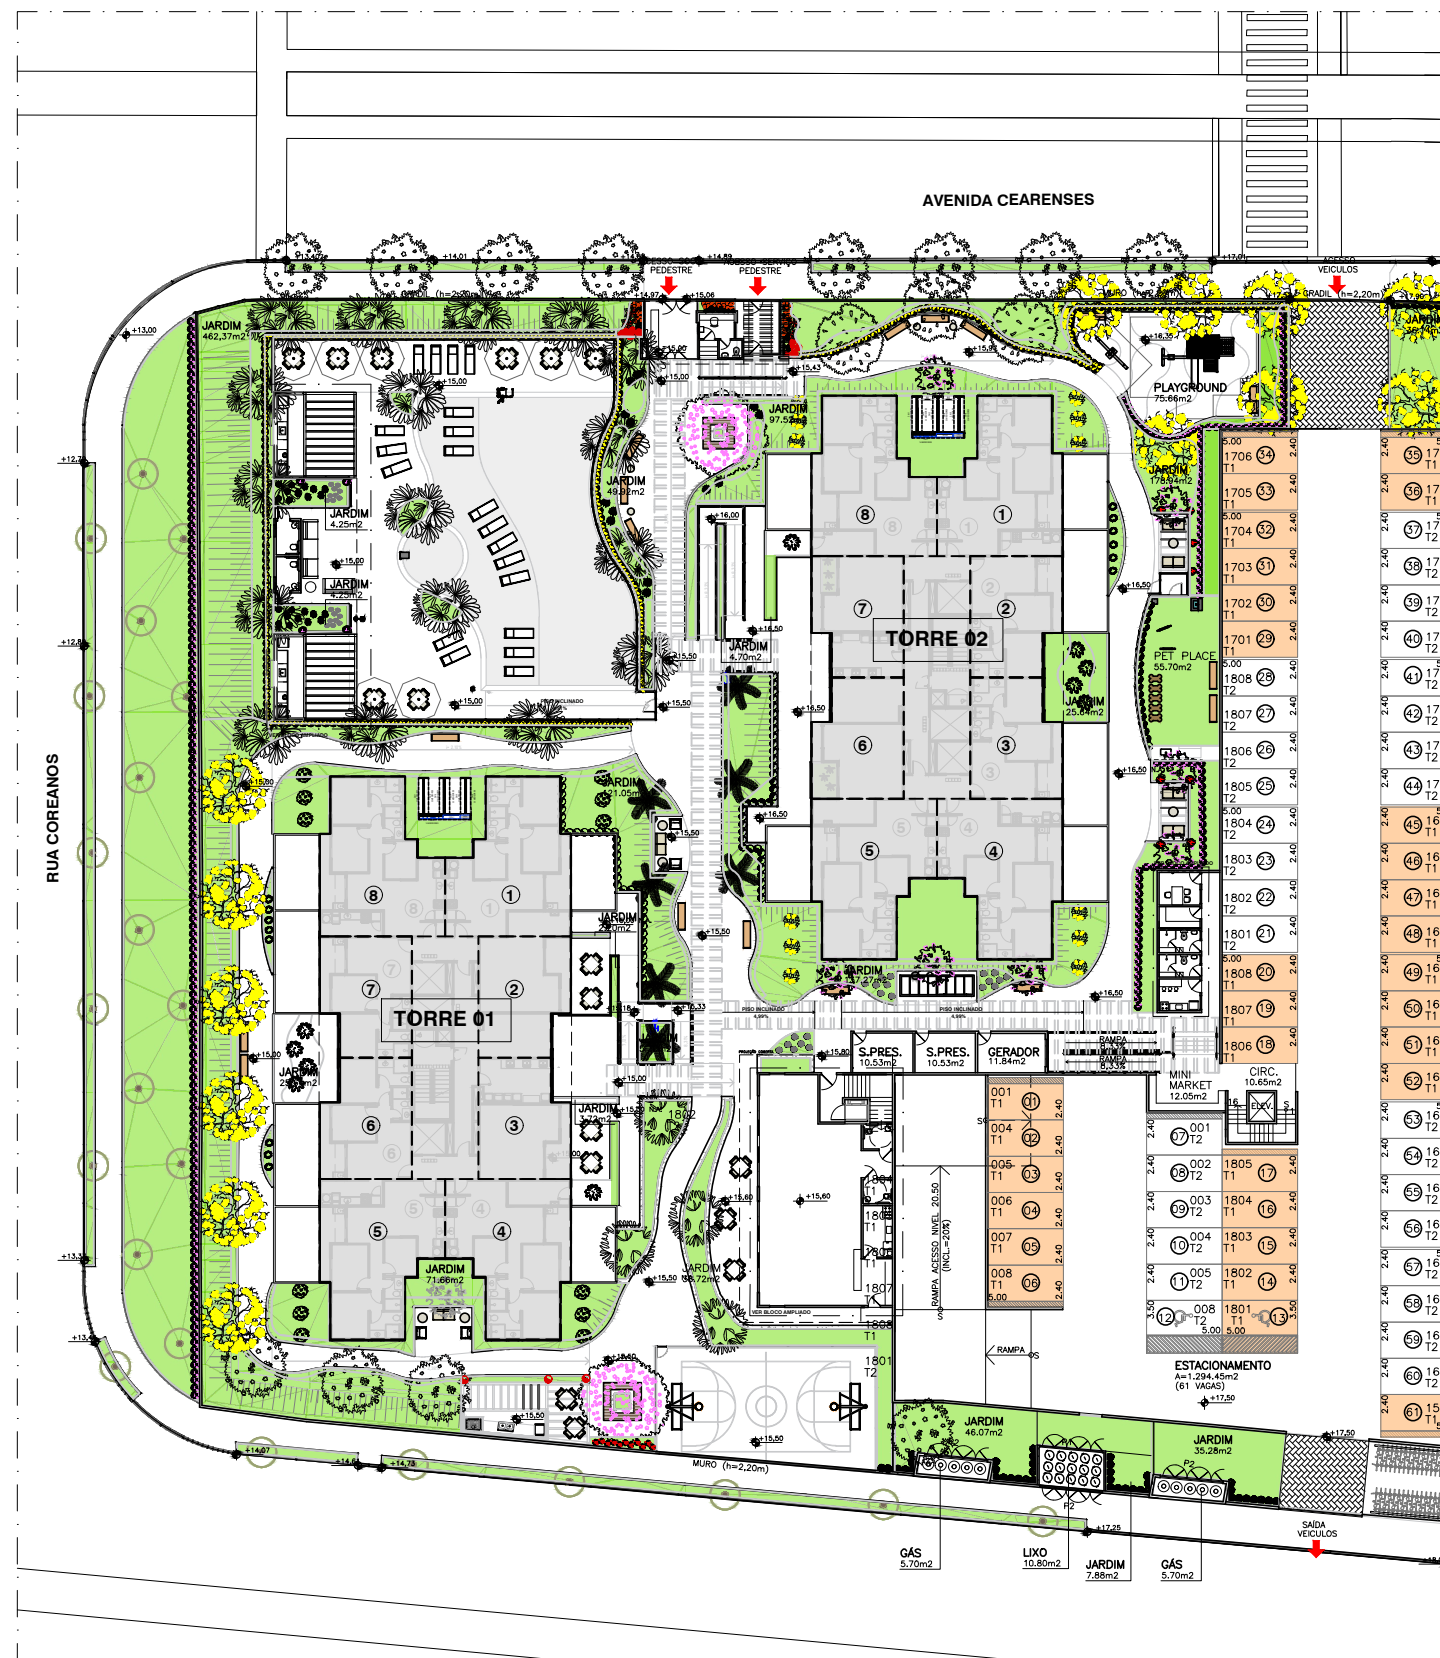

- LEGENDA:
- VAGAS TORRE 1
 - VAGAS TORRE 2

PAVIMENTO TÉRREO - EDIFÍCIO GARAGEM
ESC.: -