


LEGENDA:

VAGAS TORRE 1

VAGAS TORRE 2

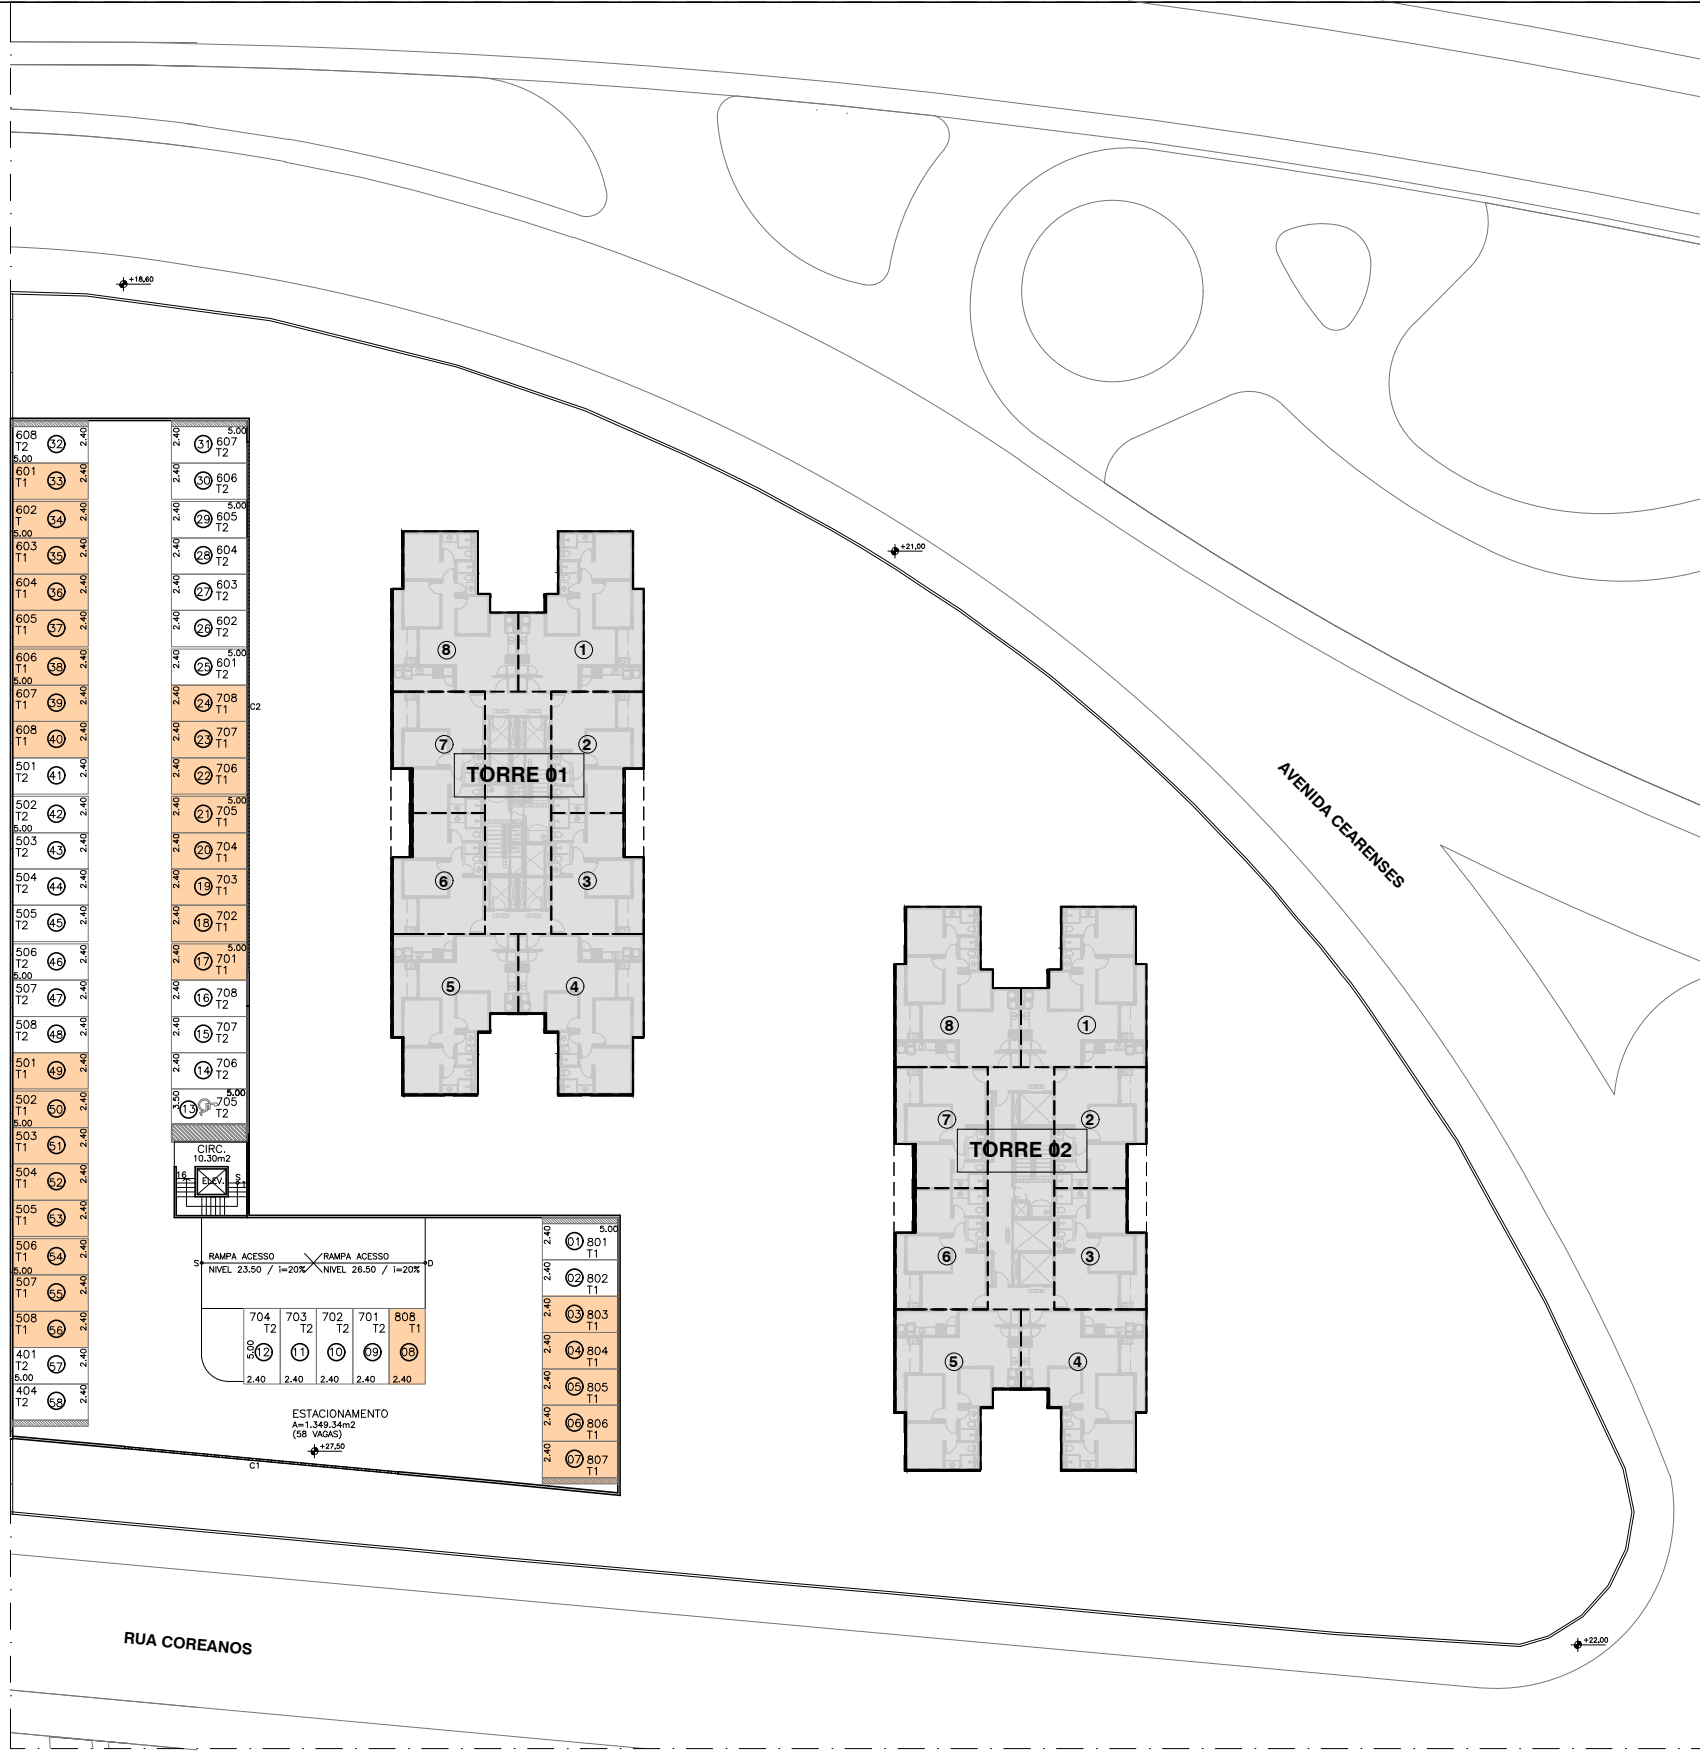

2º PAVIMENTO GARAGEM - EDIFÍCIO GARAGEM
ESC.: -