


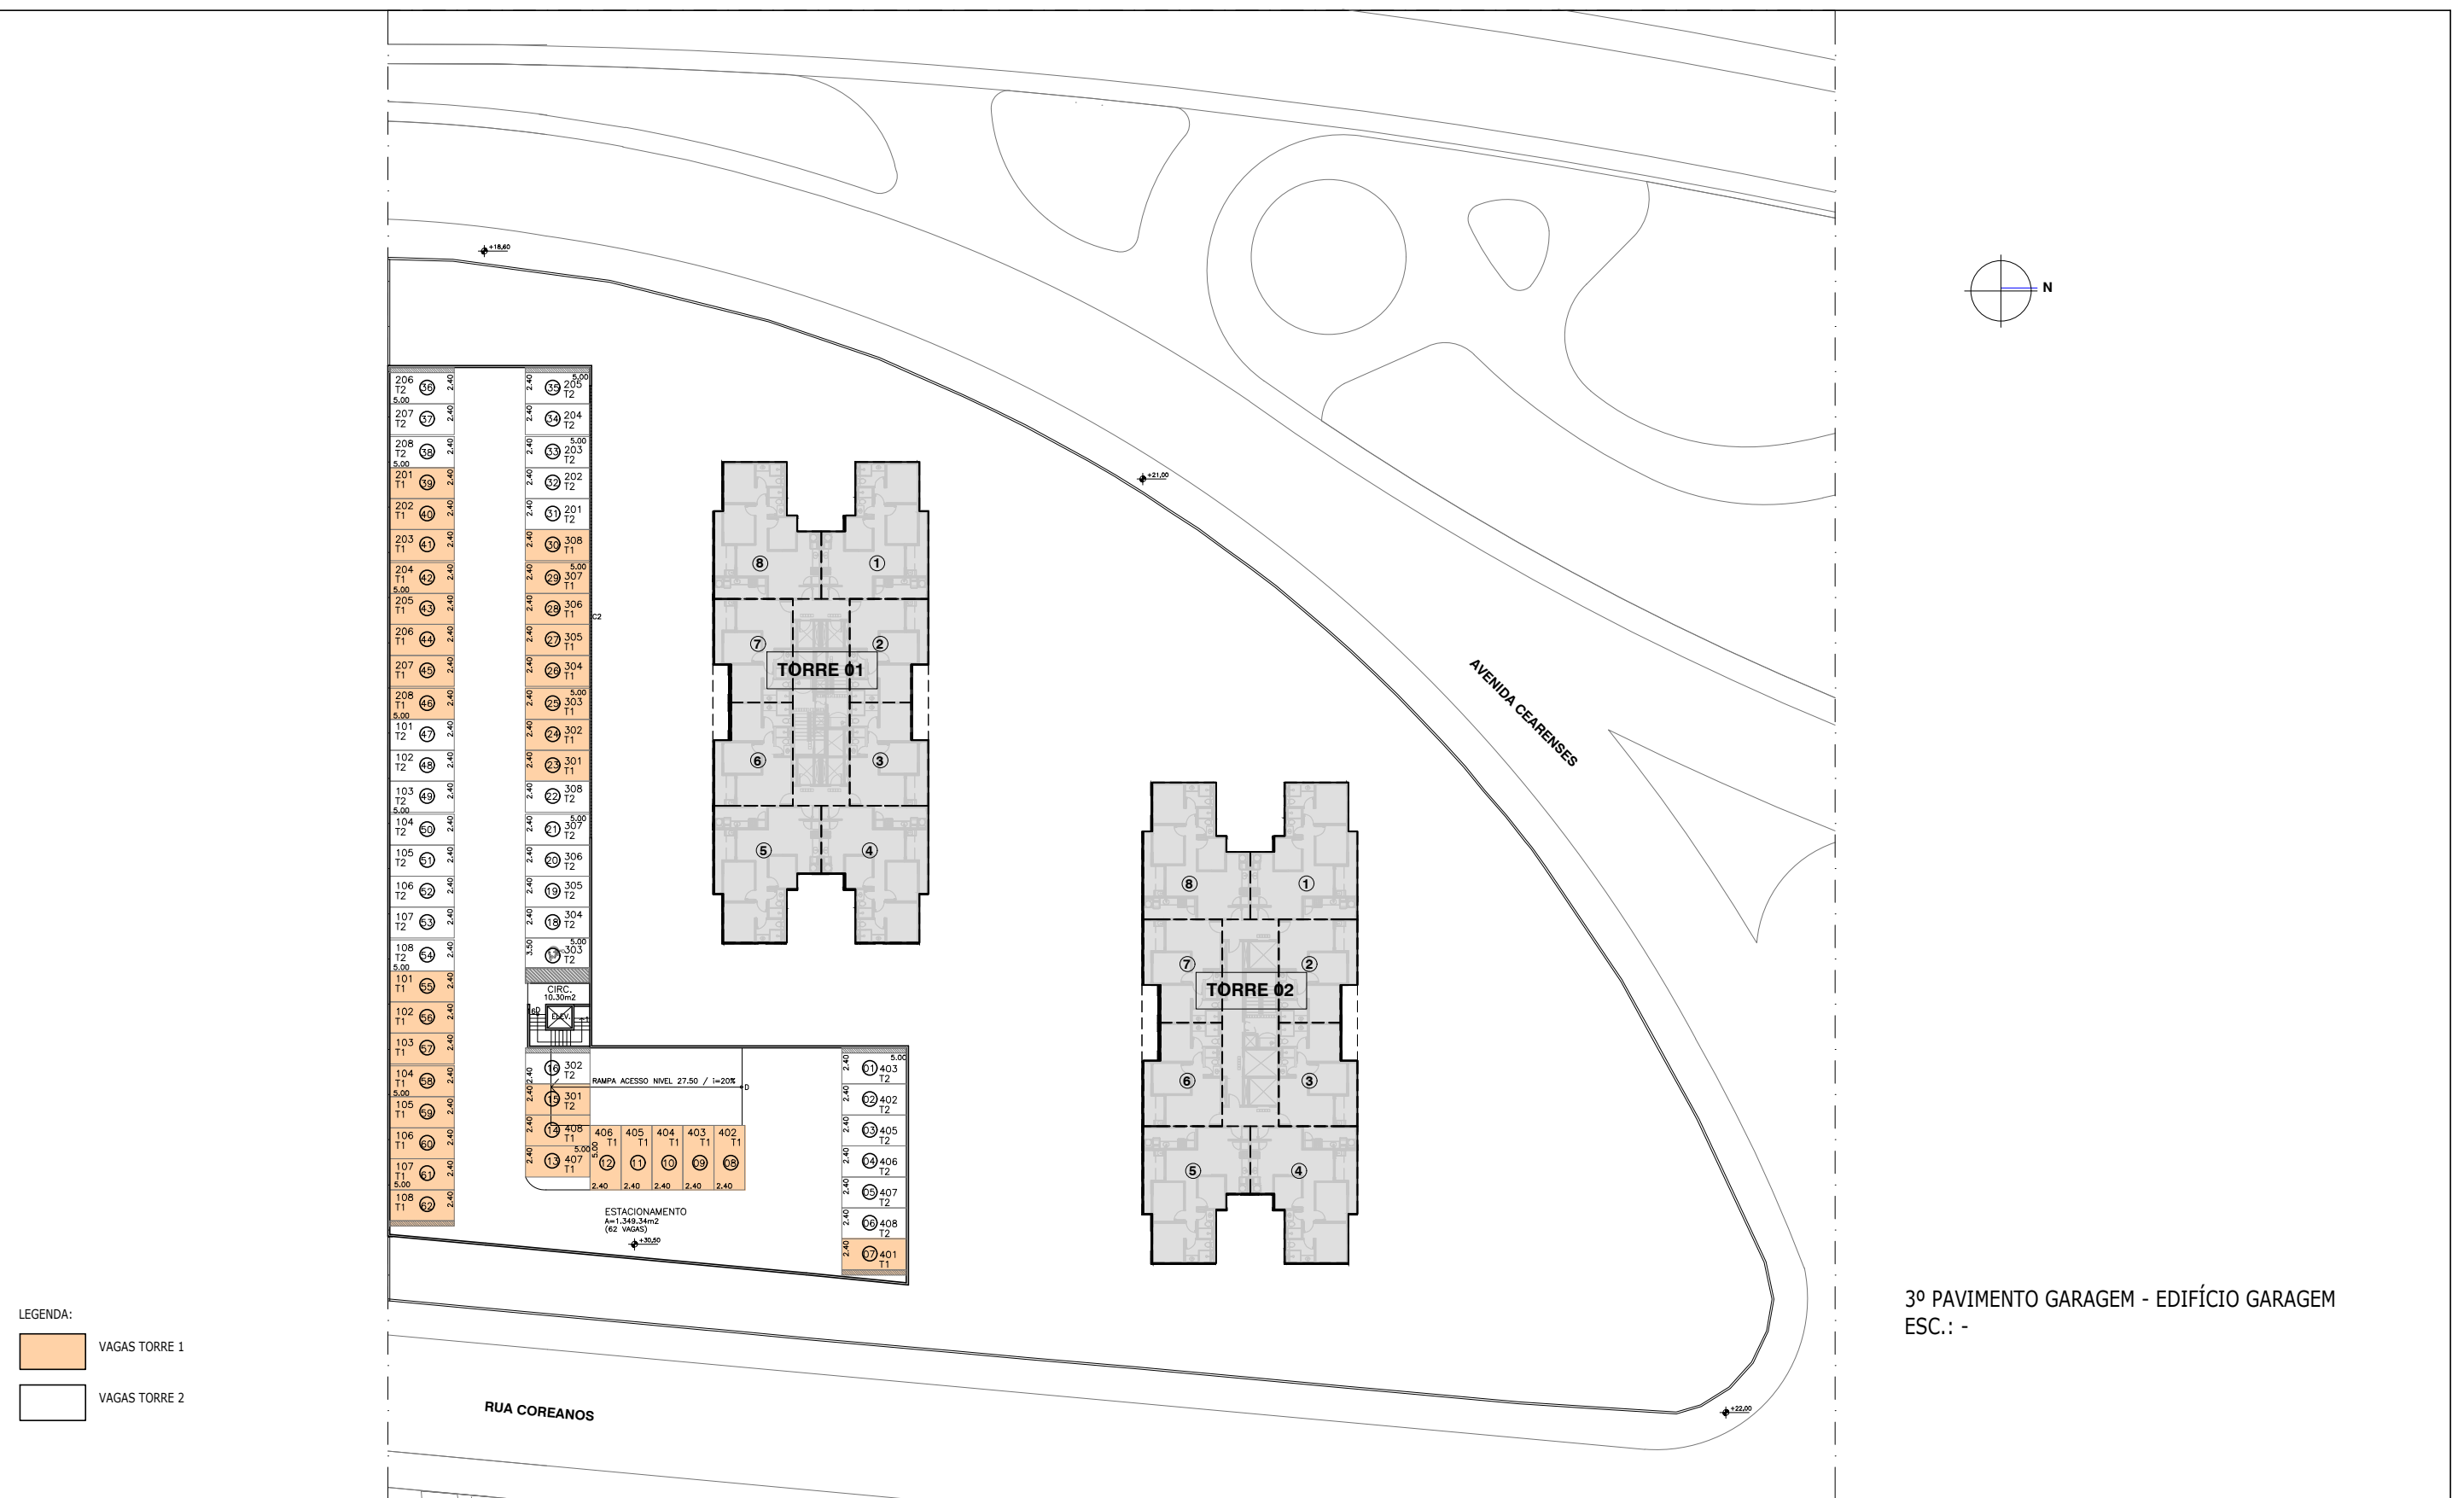

3º PAVIMENTO GARAGEM - EDIFÍCIO GARAGEM
ESC.: -



RUA ARI BARROSO, 70, LOJA 01, TORRE 1 - PAPICU - 60.175-705
FORTALEZA - CEARÁ- BRASIL
TEL: ++ 55 81 3087.8000
Website: www.mouradubeux.com.br

NOME DO EMPREENDIMENTO/OBRA
MIRAFLOR

ENDEREÇO DO EMPREENDIMENTO
AVENIDA CEARENSES, 126, Bairro: PRESIDENTE KENNEDY, Cep.: 60355-504

ASSUNTO
DISTRIBUIÇÃO DE VAGAS DE GARAGEM

TÍTULO
3º PAVIMENTO GARAGEM - EDIFÍCIO GARAGEM
ARQUIVO ELETRÔNICO EMISSÃO DESENHO

SAP

ESTADO
CEARÁ

CONTRATADA

EMISSÃO INICIAL

ASSUNTO

FOLHA
05 /05
REVISÃO
R01
ESCALA DO DESENHO