

CONDOMÍNIO GRAN VILLAGE DO BOSQUE

TOTAL DE APARTAMENTOS: 280 UH ´S

BLOCO 01 - 40 UH ´S

BLOCO 02 - 40 UH ´S

BLOCO 03 - 40 UH ´S

BLOCO 04 - 40 UH ´S


BLOCO 05 - 40 UH ´S

BLOCO 06 - 40 UH ´S

BLOCO 07 - 40 UH ´S

APTO PADRÃO - 40,94m2 / APTO PCD - 40,94m2

UH	Tipo	Bloco(s)	Pavimento	Identificação
Apto.	Padrão	1 e 5	Térreo	101, 102, 103, 104, 105, 106, 107 e 108
	Padrão		Primeiro	201, 202, 203, 204, 205, 206, 207 e 208
	Padrão		Segundo	301, 302, 303, 304, 305, 306, 307 e 308
	Padrão		Terceiro	401, 402, 403, 404, 405, 406, 407 e 408
	Padrão		Quarto	501, 502, 503, 504, 505, 506, 507 e 508
Apto.	Padrão	6	Térreo	101, 102, 103, 104, 105, 106 e 108
	PCD		Térreo	107
	Padrão		Primeiro	201, 202, 203, 204, 205, 206, 207 e 208
	Padrão		Segundo	301, 302, 303, 304, 305, 306, 307 e 308
	Padrão		Terceiro	401, 402, 403, 404, 405, 406, 407 e 408
	Padrão		Quarto	501, 502, 503, 504, 505, 506, 507 e 508
Apto.	PCD	7	Térreo	101, 102, 103, 104, 105, 106, 107 e 108
	Padrão		Primeiro	201, 202, 203, 204, 205, 206, 207 e 208
	Padrão		Segundo	301, 302, 303, 304, 305, 306, 307 e 308
	Padrão		Terceiro	401, 402, 403, 404, 405, 406, 407 e 408
	Padrão		Quarto	501, 502, 503, 504, 505, 506, 507 e 508
Total				280 unidades

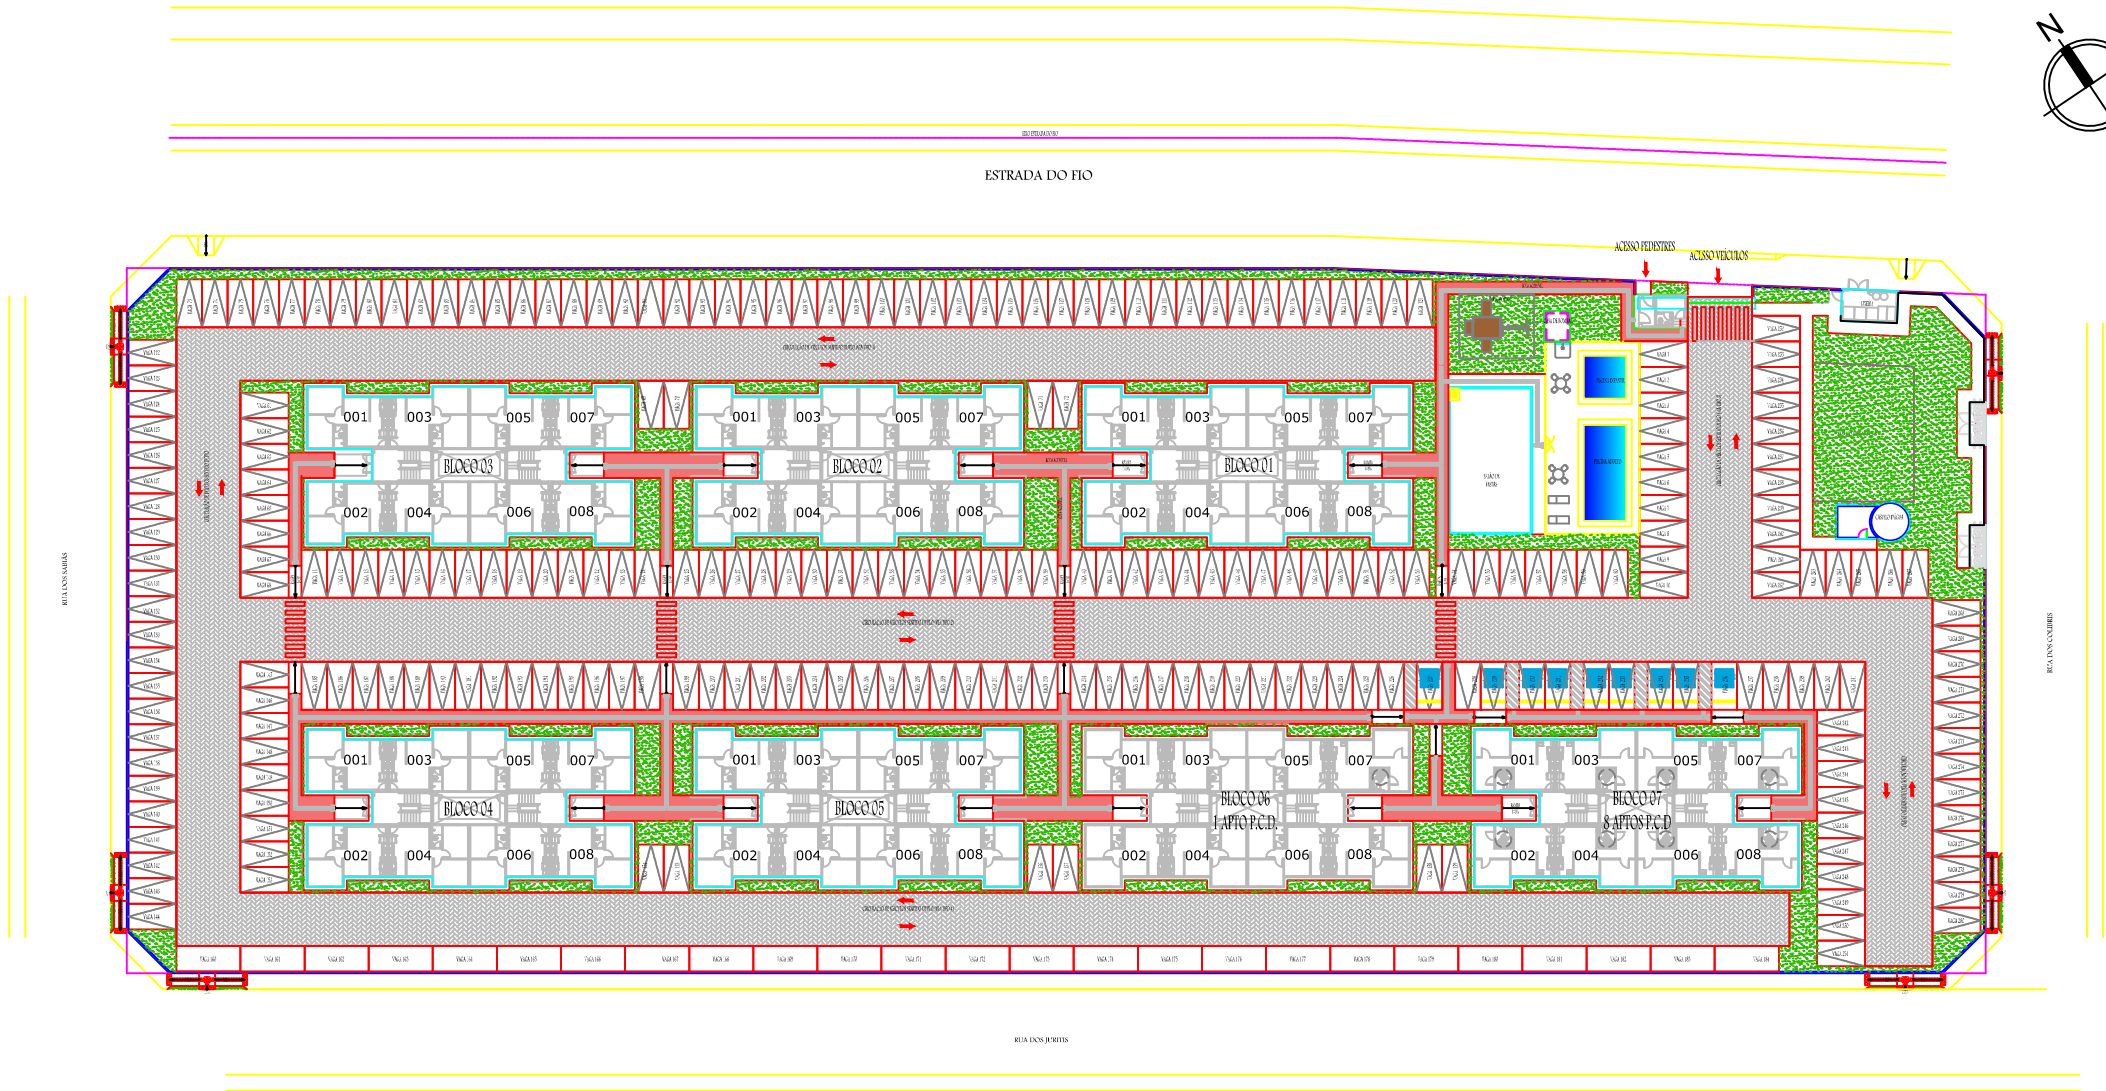

BLOCOS 06 E 07 SÃO PREVISTAS UNIDADES ADAPTÁVEIS NO TÉRREO
EXECUTADAS EM OCORRÊNCIA DE DEMANDA ATÉ INÍCIO DA OBRA

BLOCO 06: UH 107
BLOCO 07: UH 101 AO 108

IMPLANTAÇÃO - MAPA NUMERAÇÃO APARTAMENTOS

EMPREENHIMENTO: 184GVB GRAN VILLAGE DO BOSQUE			
ESCALA: SEM ESCALA	ARQUIVO: 184GVB-ARQ-CM-001-IMP-R01	01/01	
OD. DO PROJETO: 184GVB	DISCIPLINA: COMERCIAL	REVISÃO: R01	



AVENIDA SANTOS DUMONT Nº 3131 / SALA 1013
CEP: 60.150-182 / FORTALEZA-CE
CNPJ: 28.354.401/0001-33