



TIPO: PLANTA APARTAMENTO PADRÃO


GRAN VILLAGE MARACANAÚ I

Tipologia:
SMART T+4

Data:
20/06/2023

Revisão:
00


PLANTA CONTRATUAL - APARTAMENTO PADRÃO

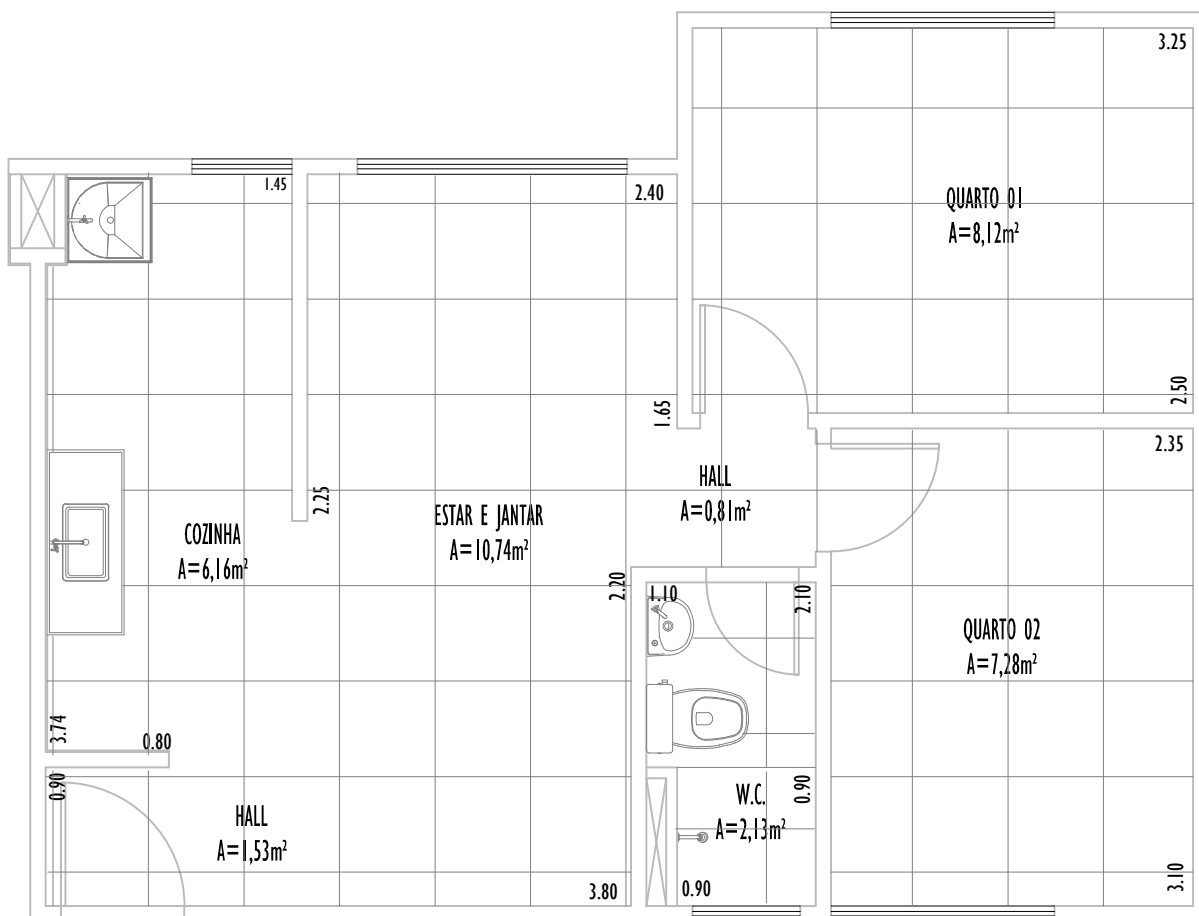

PLANTA APARTAMENTO PADRÃO - COLUNAS 003 E 007

ESCALA 1: 50

NOTA: AS MEDIDAS FACE A FACE DAS PAREDES SUJEITAS A VARIAÇÃO EM DECORRÊNCIA DA EXECUÇÃO, ACABAMENTOS UTILIZADOS E EM TRECHOS COM SHAFT.

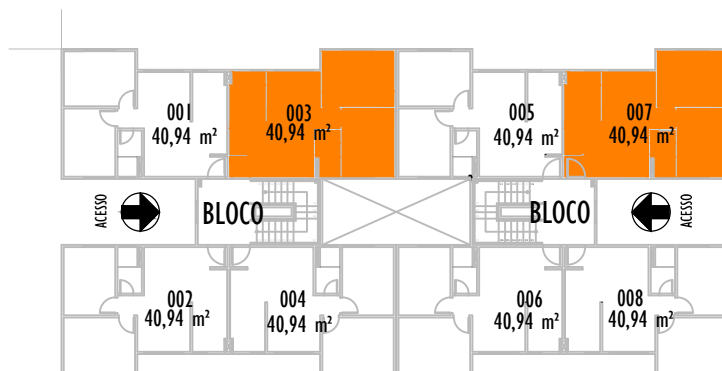

BLOCOS 01 AO 25

INCORPORADORA

1º ADQUIRENTE

2º ADQUIRENTE