


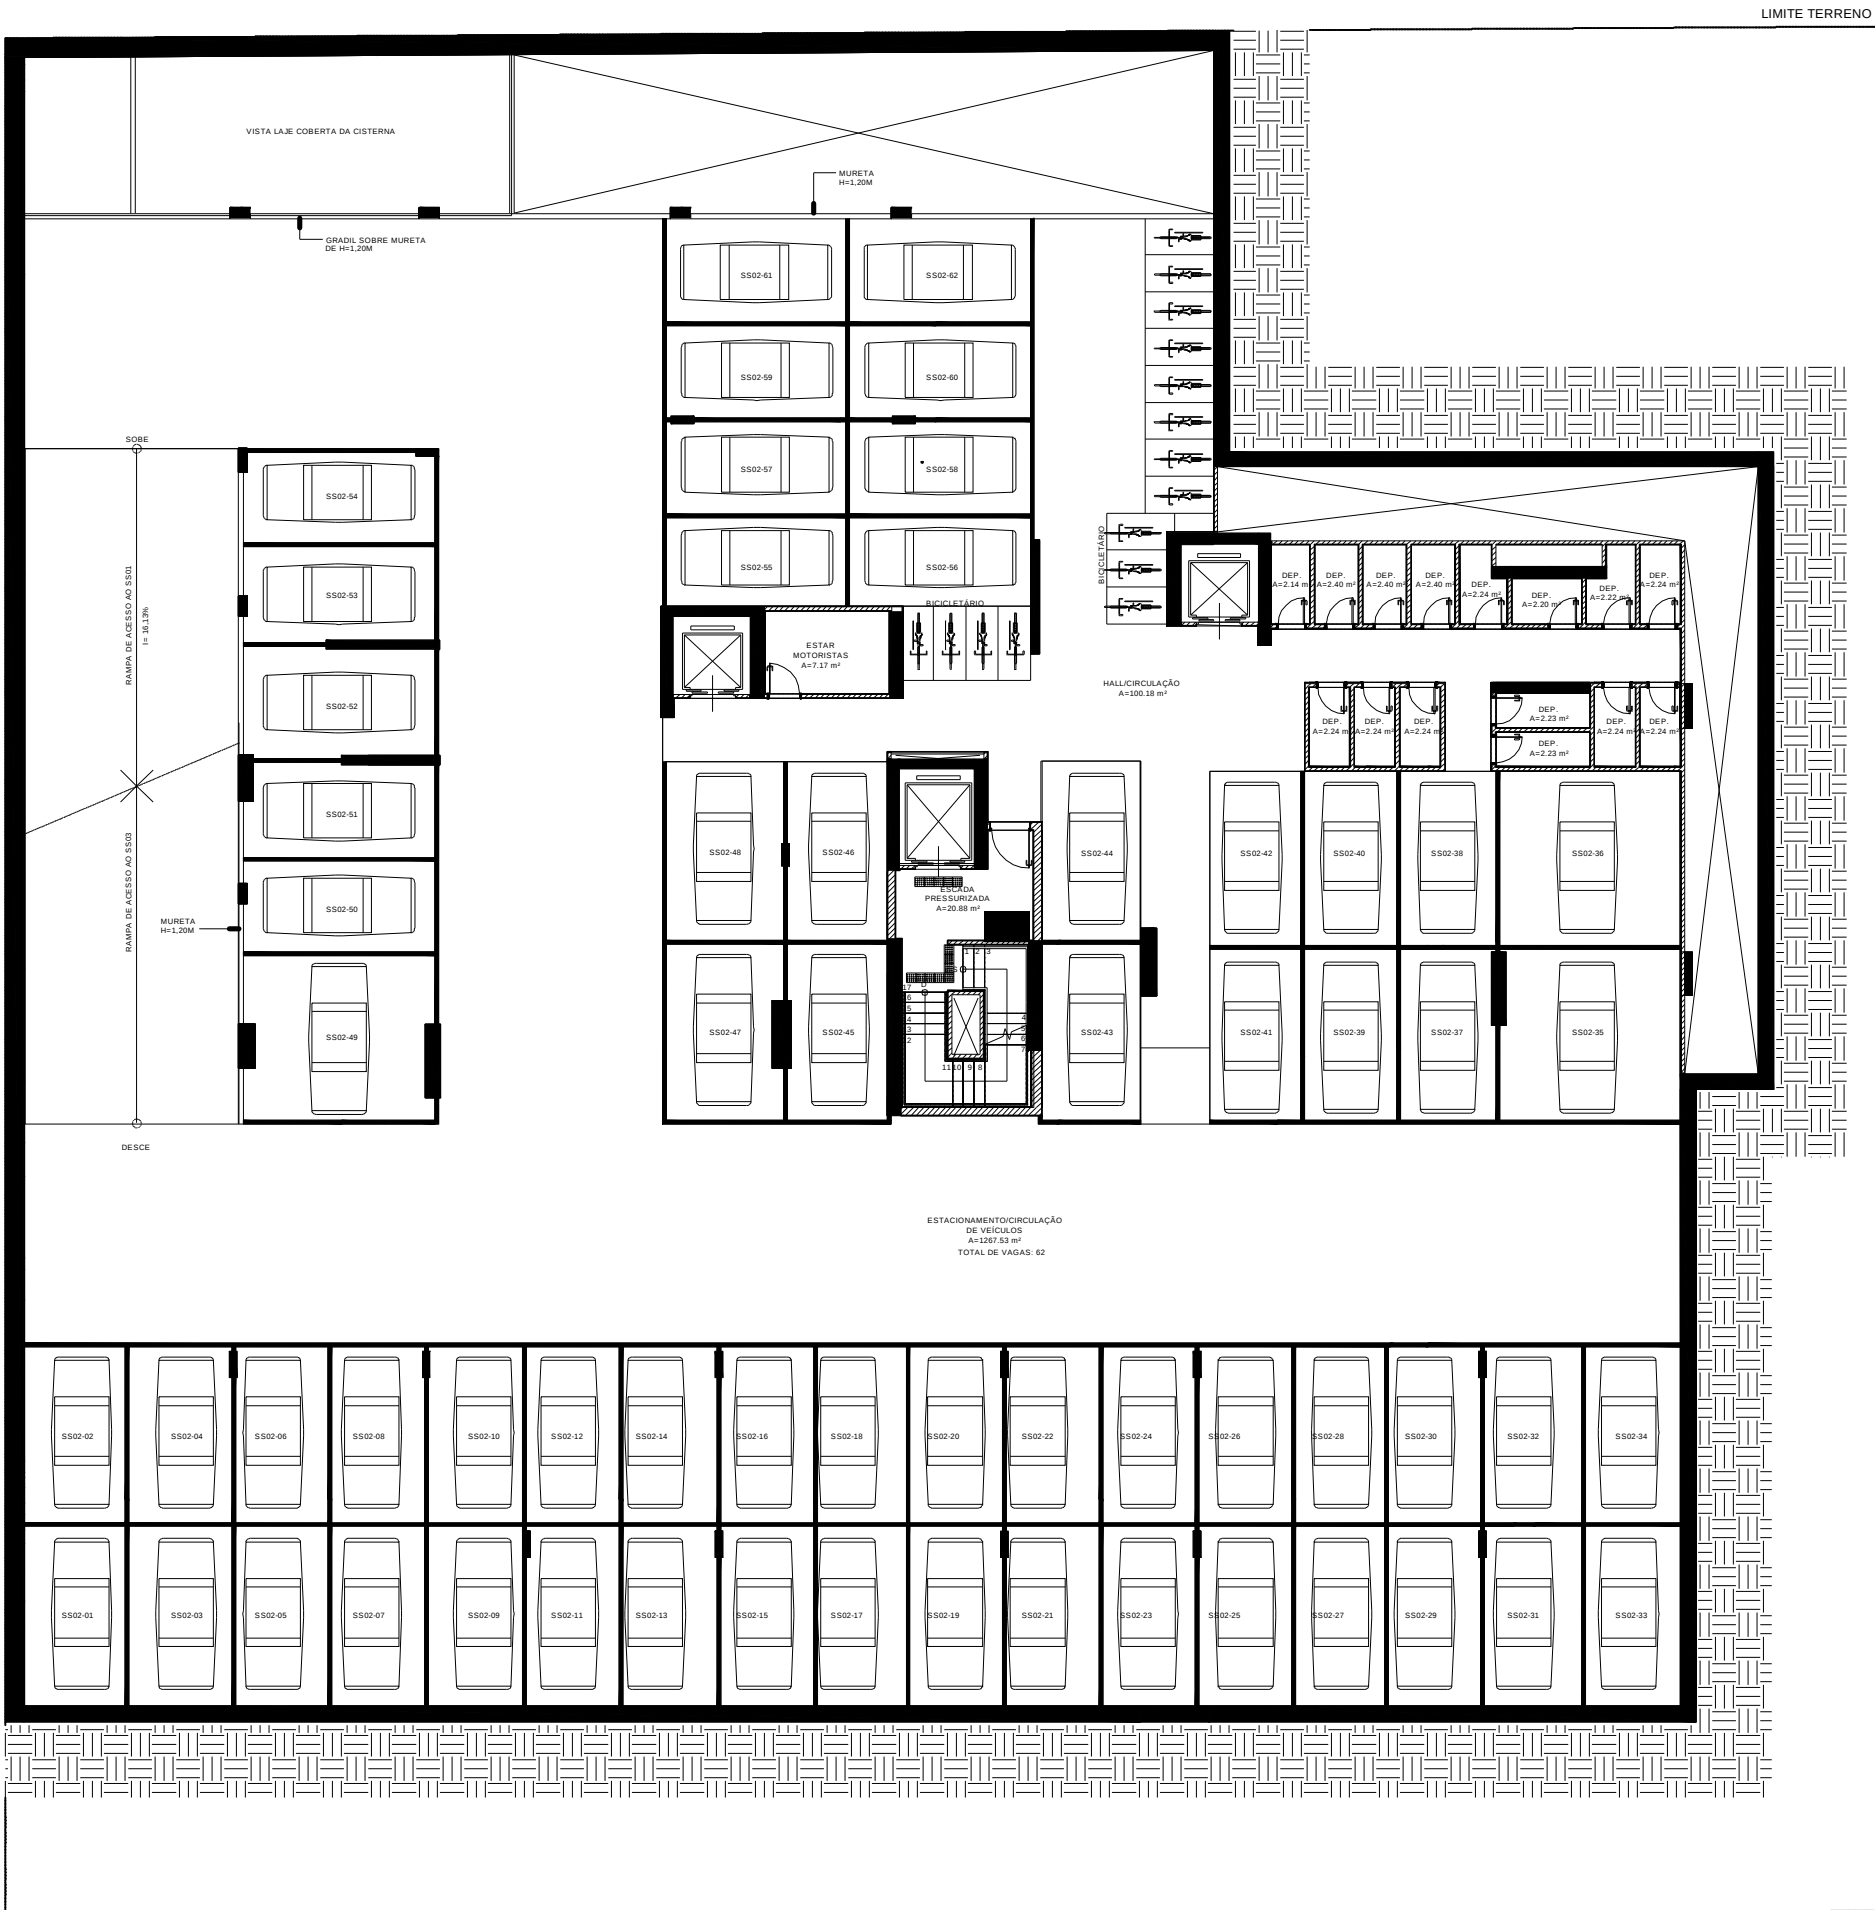

SUJEITO A
ALTERAÇÃO

01 SUBSOLO 02
ESCALA 1/200

216 - 15-02-2023 - R01



03/34

OBS: AS MEDIDAS E ÁREAS INDICADAS EM PLANTA FORAM DETERMINADAS EM PROJETO. ELAS PODERÃO SOFRER PEQUENAS VARIAÇÕES DURANTE A EXECUÇÃO DO EMPREENDIMENTO.