


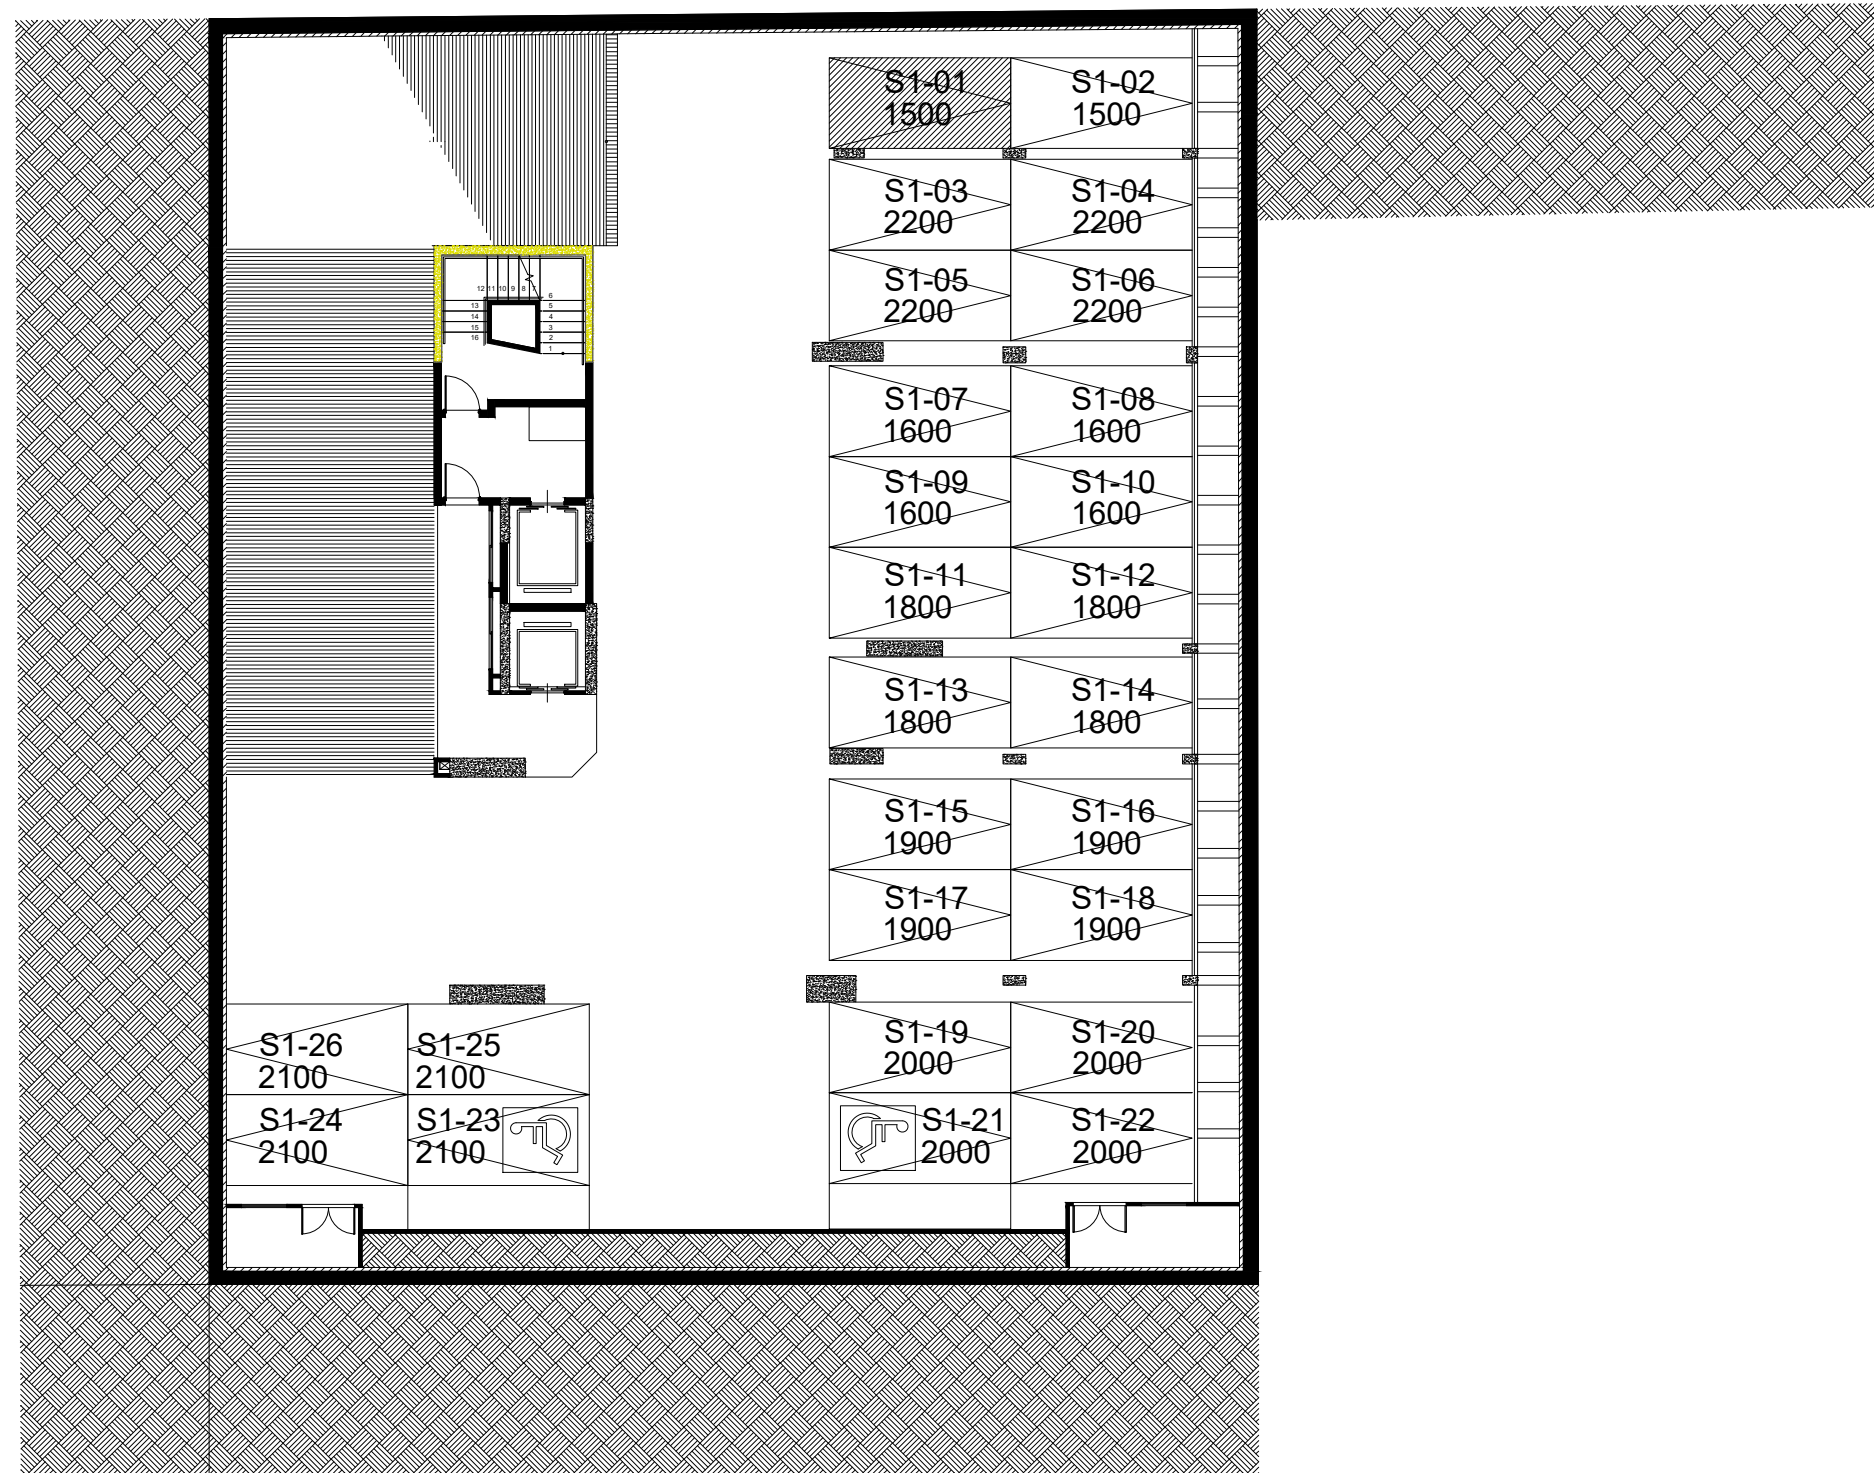

225 - MIRARE		
CONTROLE DE ALTERAÇÃO DE PROJETO		
REV.	DATA	DESCRIÇÃO
00	23/12/21	EMIÇÃO INICIAL
01	15/02/23	CARIMBO E NOTA

REVISÃO: 02 DATA REVISÃO: 13/03/2023

DESCRIÇÃO: PL. VAGAS - SUBSOLO 1

ASSINATURA PROPRIETÁRIO:

ASSINATURA CONSTRUTORA:



PRANCHA: 03

01 PLANTA VAGAS SUBSOLO 1
ESC: 1/200

OBS: AS MEDIDAS E ÁREAS INDICADAS EM PLANTA FORAM DETERMINADAS EM PROJETO. ELAS PODERÃO SOFRER PEQUENAS VARIAÇÕES DURANTE A EXECUÇÃO DO EMPREENDIMENTO.