



225 – MIRARE

CONTROLE DE ALTERAÇÃO DE PROJETO

REV.	DATA	DESCRIÇÃO
00	23/12/21	EMIÇÃO INICIAL


REVISÃO: 01 DATA REVISÃO: 15/02/2023

DESCRIÇÃO:
PL. VAGAS – SUBSOLO 2

ASSINATURA PROPRIETÁRIO:

ASSINATURA CONSTRUTORA:

PRANCHA:
02

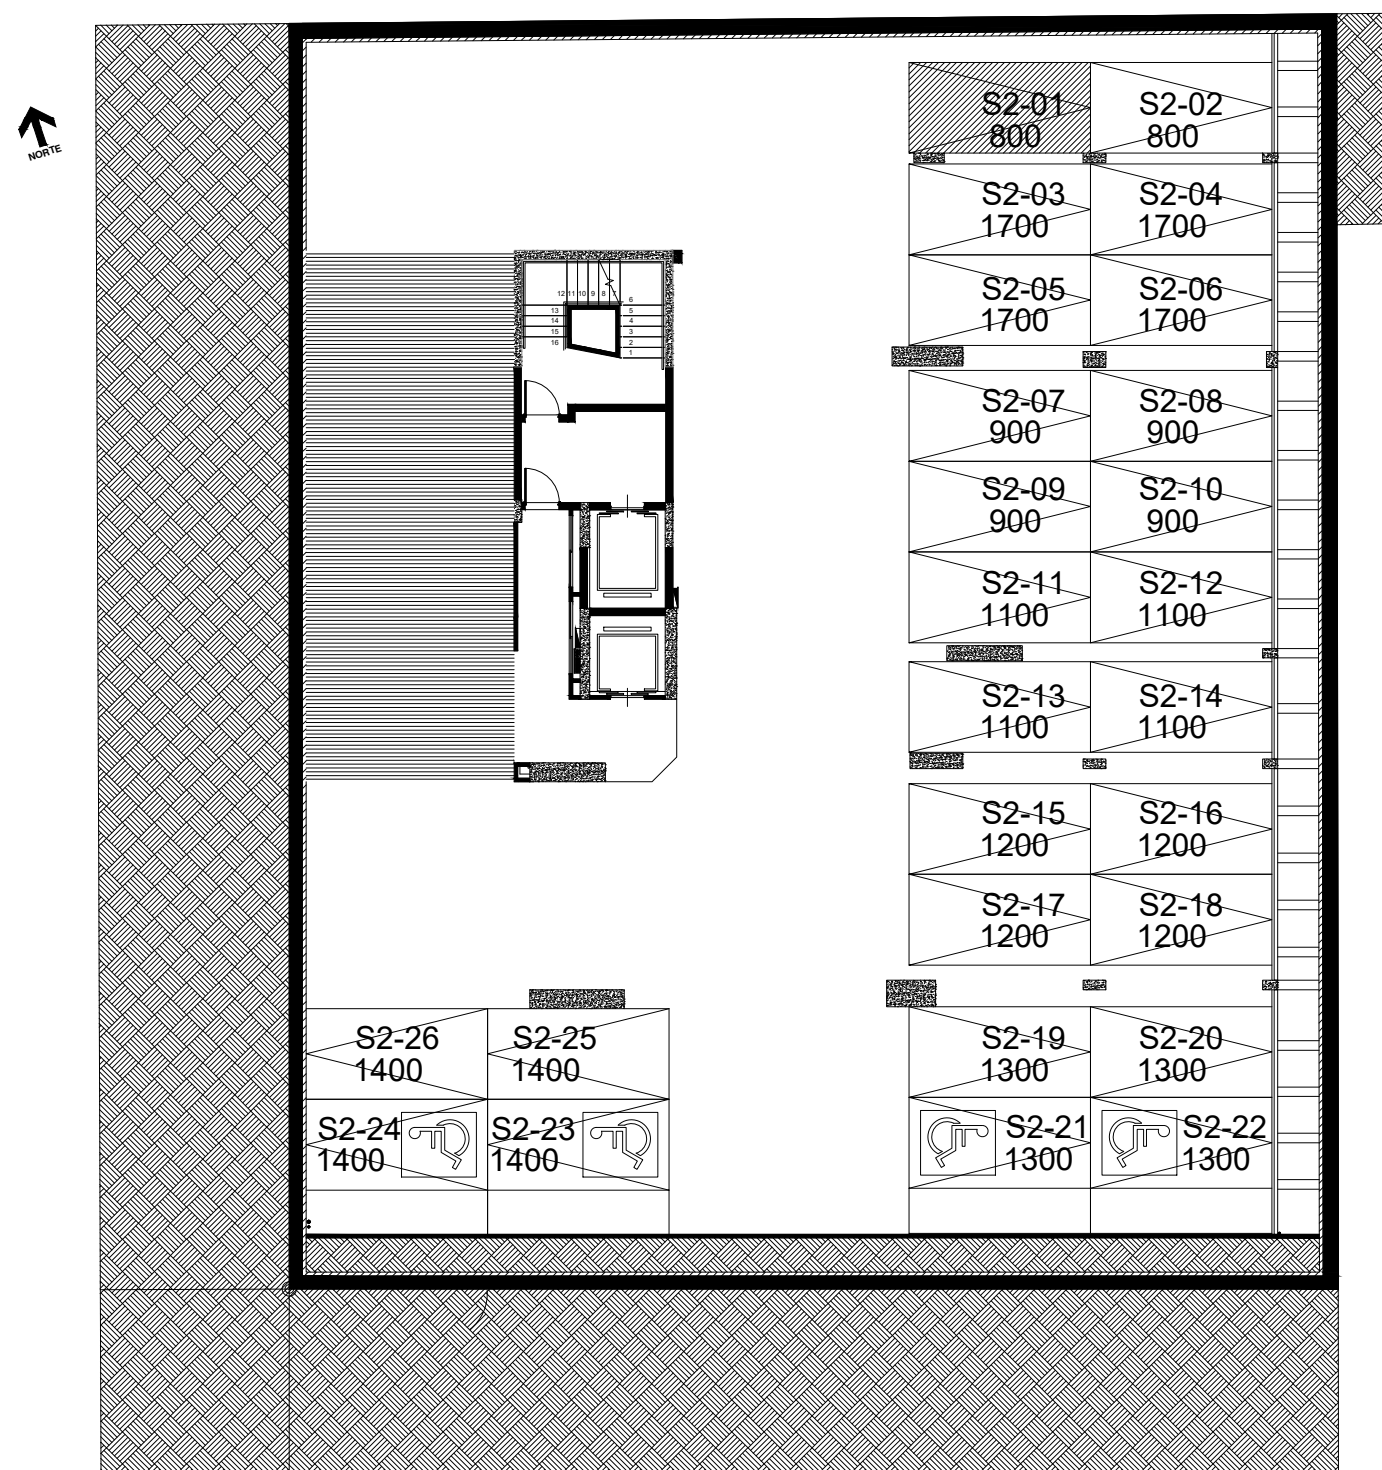

01 PLANTA VAGAS SUBSOLO 2
ESC: 1/200

OBS: AS MEDIDAS E ÁREAS INDICADAS EM PLANTA FORAM DETERMINADAS EM PROJETO. ELAS PODERÃO SOFRER PEQUENAS VARIAÇÕES DURANTE A EXECUÇÃO DO EMPREENDIMENTO.