


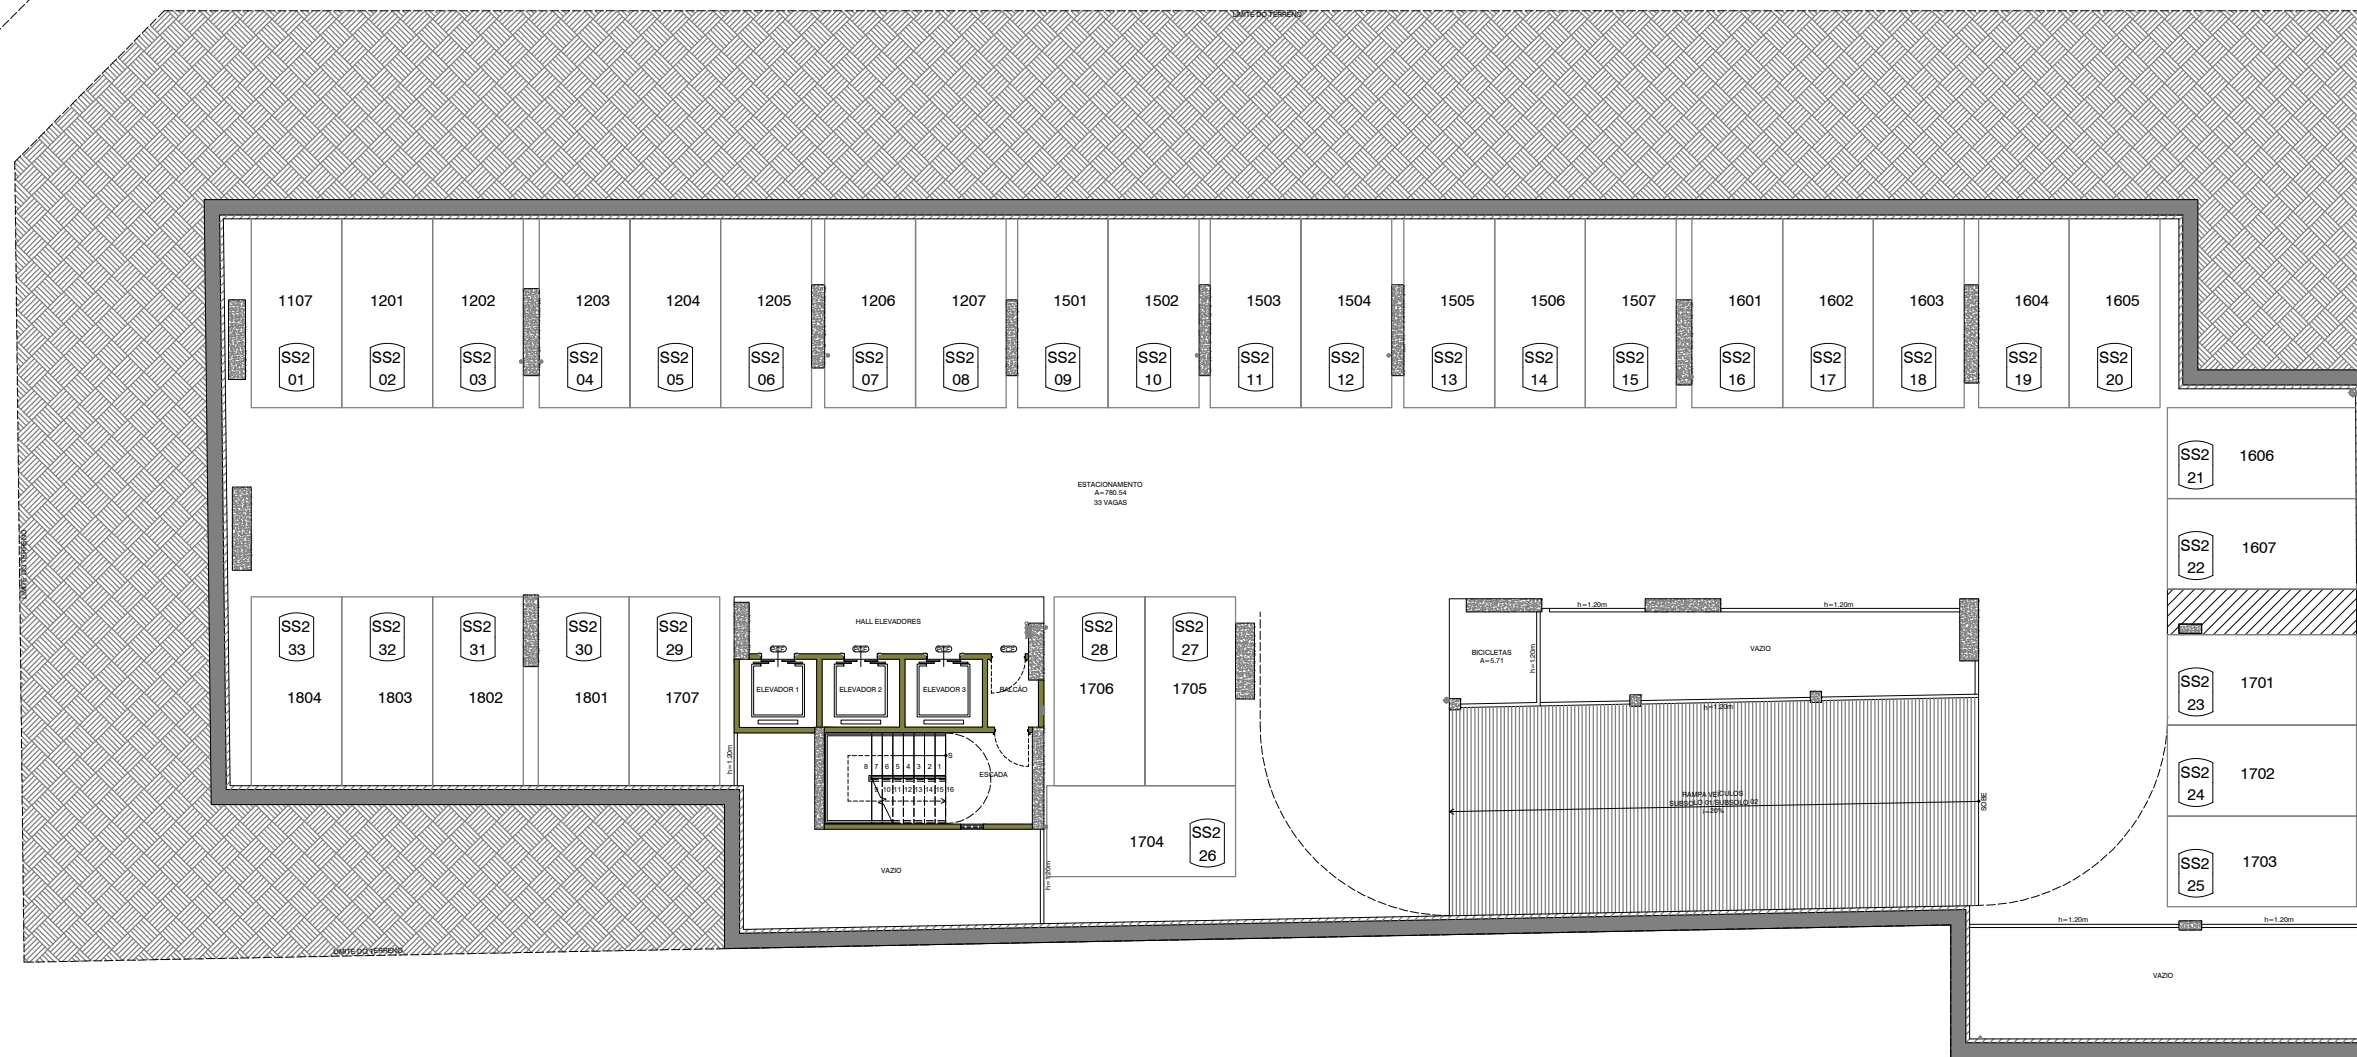

| CONTROLE DE ALTERAÇÃO DE PROJETO |          |                |
|----------------------------------|----------|----------------|
| REV.                             | DATA     | DESCRIÇÃO      |
| 00                               | 27/06/23 | EMIÇÃO INICIAL |

REVISÃO: 00 DATA REVISÃO: 27/03/2023

DESCRIÇÃO: PLANTA BAIXA SUBSOLO 2

ASSINATURA PROPRIETÁRIO:

ASSINATURA CONSTRUTORA:

MOTA MACHADO  
Igual a você diferente

PRANCHA:

03