


RUA MARCOS MACÊDO



RUA PROFESSOR DIAS DA ROCHA

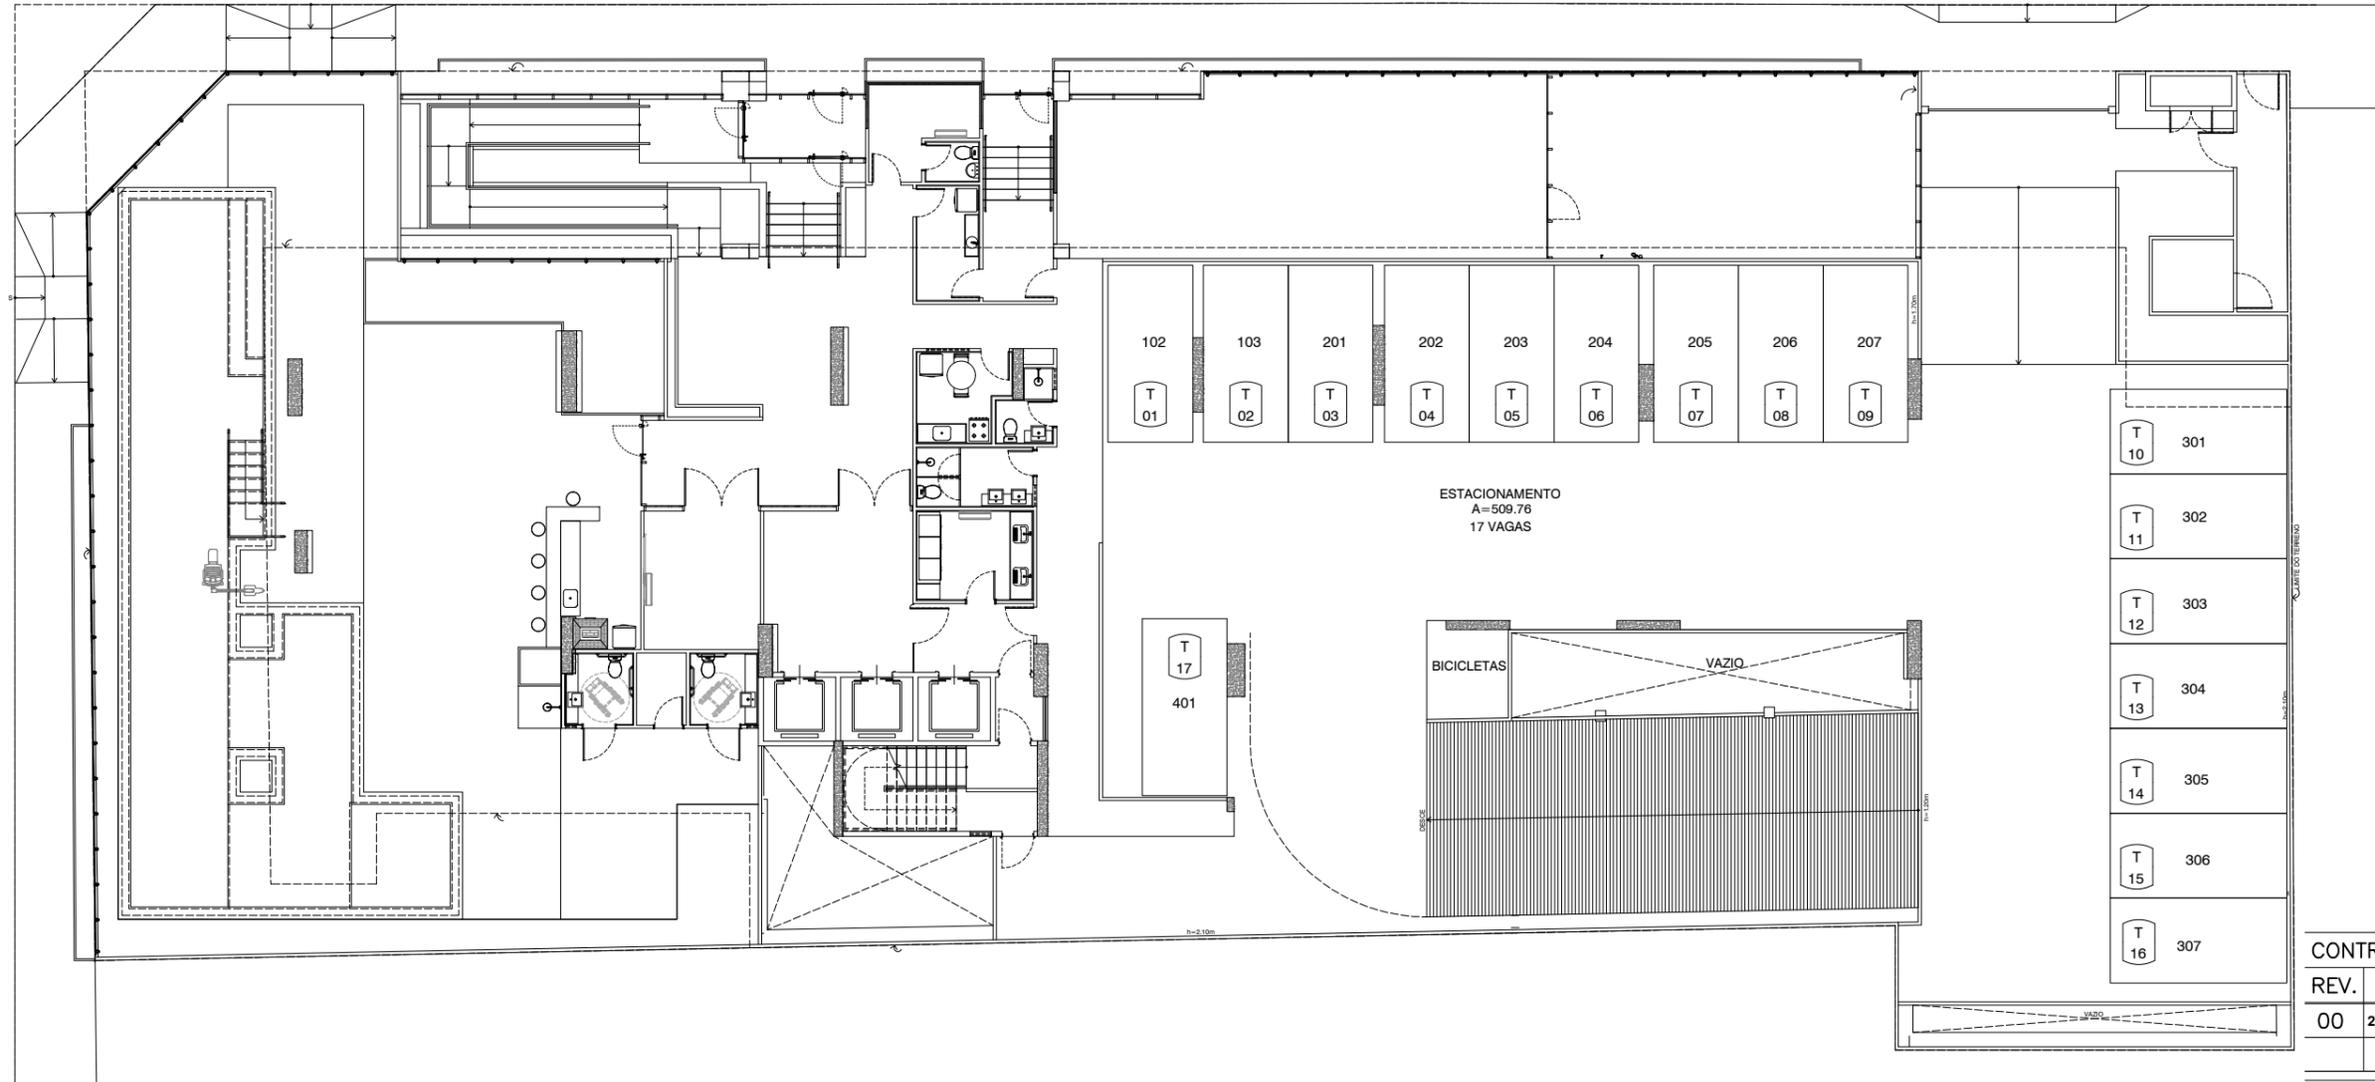

CONTROLE DE ALTERAÇÃO DE PROJETO		
REV.	DATA	DESCRIÇÃO
00	27/06/23	EMISSÃO INICIAL

REVISÃO: 00 DATA REVISÃO: 27/06/2023

DESCRIÇÃO:
PLANTA BAIXA TÉRREO

ASSINATURA PROPRIETÁRIO:

ASSINATURA CONSTRUTORA:

01 PLANTA DE VAGAS – TÉRREO
ESC: 1/200



MOTA MACHADO
Igual a você diferente

PRANCHA:

01