


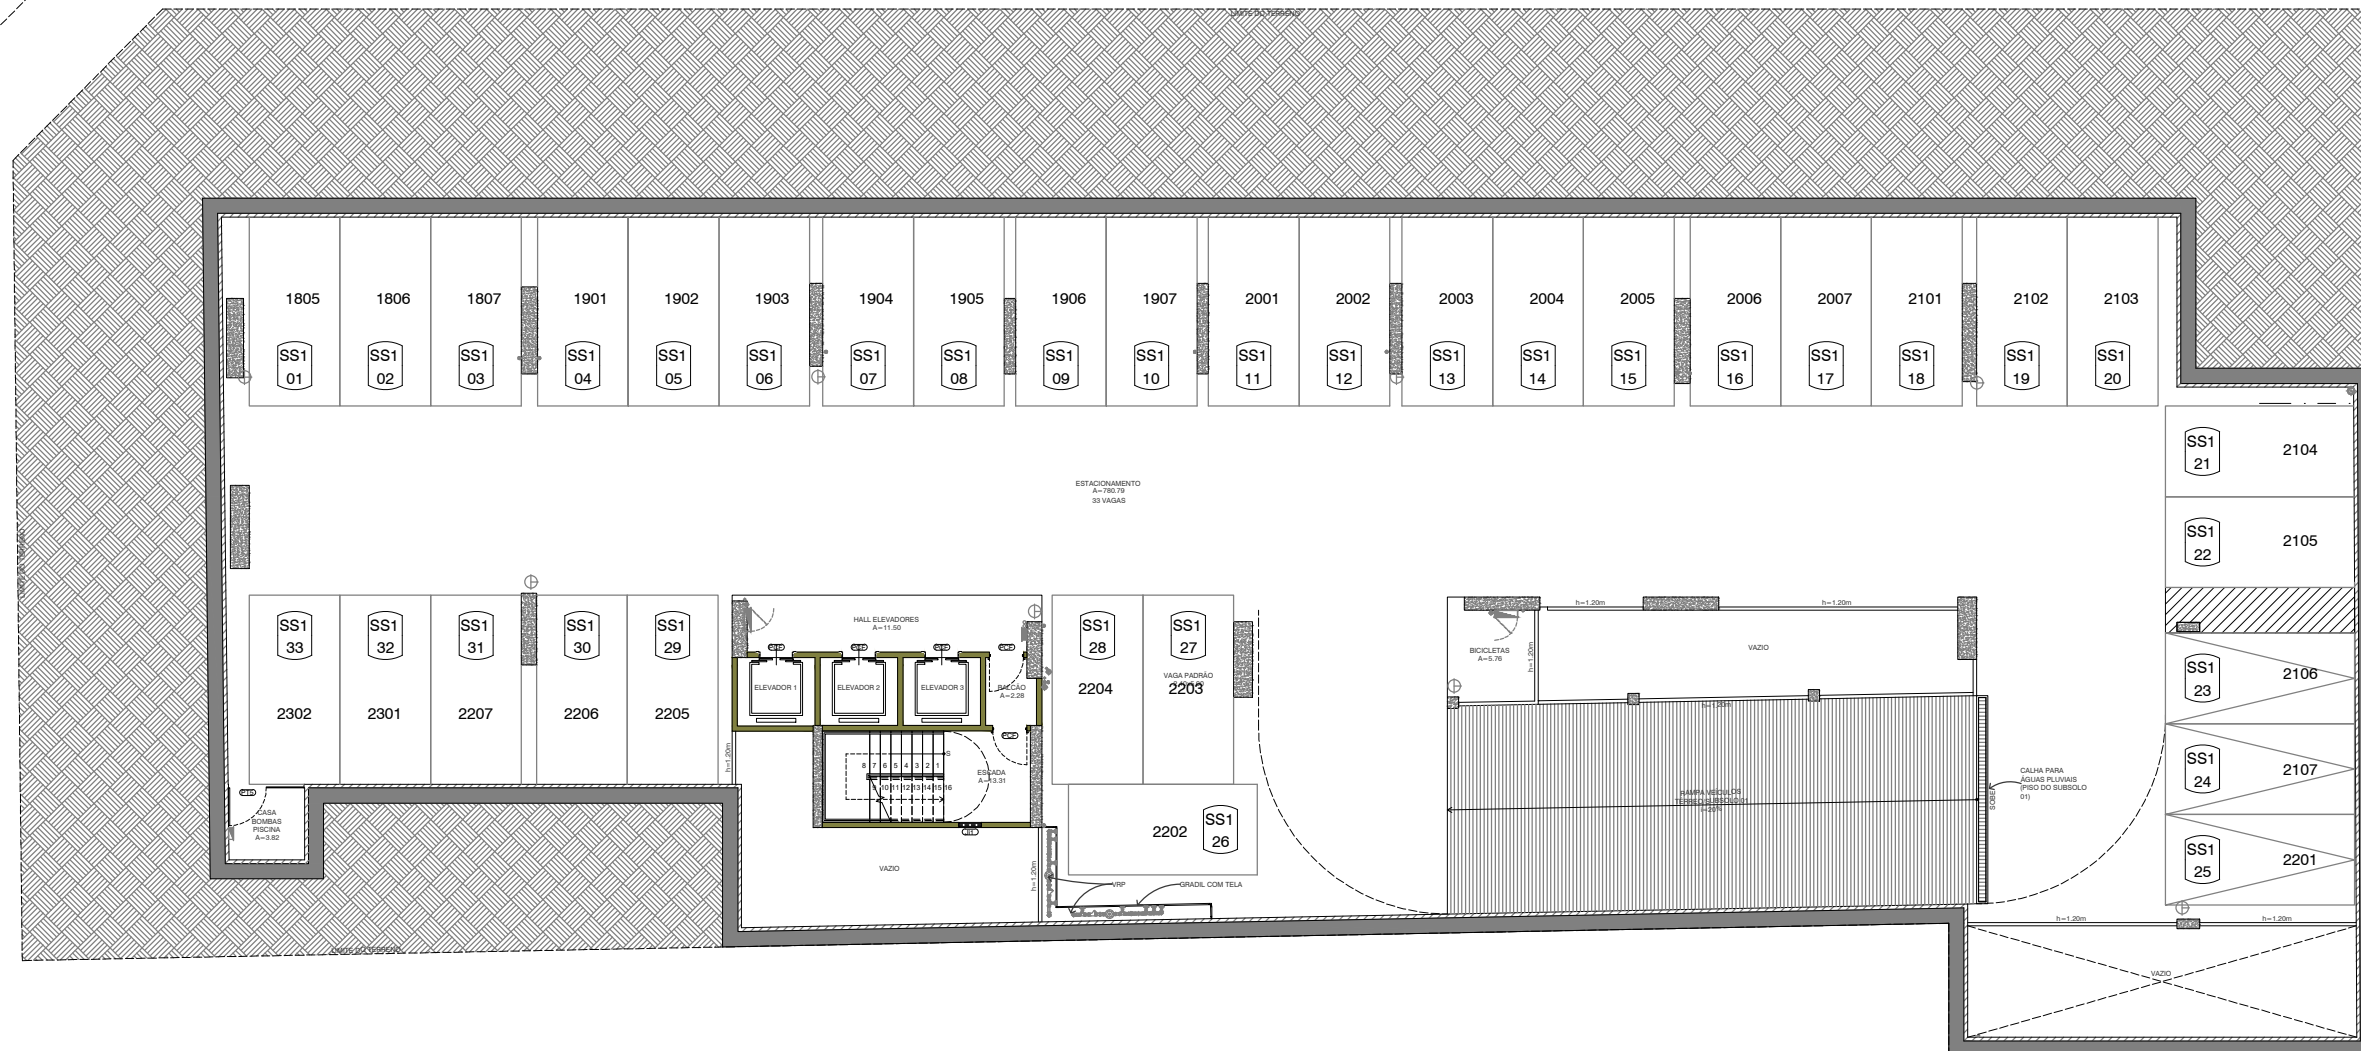

02 PLANTAS DE VAGA – SUBSOLO 1
ESC: 1/200

CONTROLE DE ALTERAÇÃO DE PROJETO		
REV.	DATA	DESCRIÇÃO
00	01/02/23	EMIÇÃO INICIAL

REVISÃO: 00 DATA REVISÃO: 01/02/2023

DESCRIÇÃO: PLANTA BAIXA SUBSOLO 1

ASSINATURA PROPRIETÁRIO:

ASSINATURA CONSTRUTORA:



MOTA MACHADO
Igual a você diferente

PRANCHA:

02