biosphere
CONCEITO

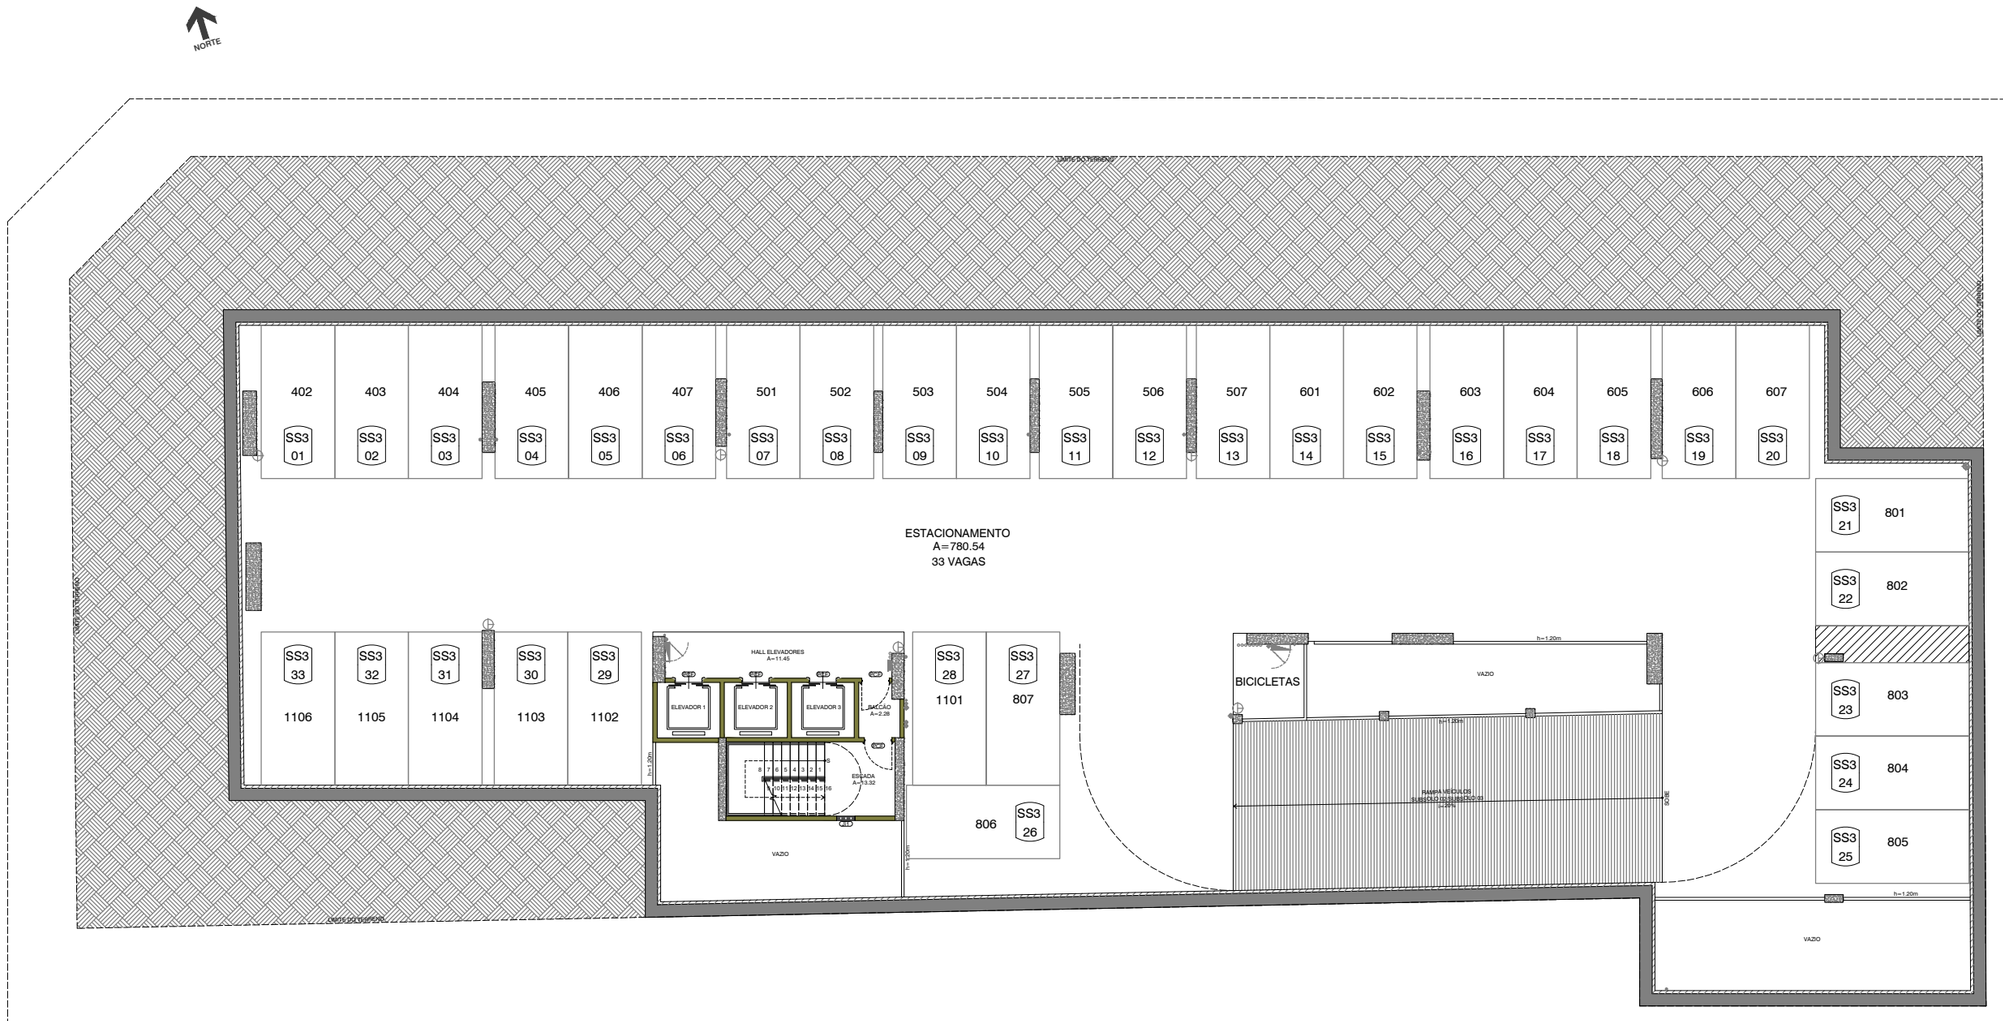

01 PLANTAS DE VAGA – SUBSOLO 3

ESC: 1/200

OBS: AS MEDIDAS E ÁREAS INDICADAS EM PLANTA FORAM DETERMINADAS EM PROJETO. ELAS PODERÃO SOFRER PEQUENAS VARIAÇÕES DURANTE A EXECUÇÃO DO EMPREENDIMENTO.

CONTROLE DE ALTERAÇÃO DE PROJETO

REV.	DATA	DESCRIÇÃO
00	27/06/23	EMISSÃO INICIAL

REVISÃO: 00

DATA REVISÃO: 27/06/2023

DESCRIÇÃO: PLANTA BAIXA SUBSOLO 3

ASSINATURA PROPRIETÁRIO:

ASSINATURA CONSTRUTORA:

MOTA MACHADO
Igual a você diferente

PRANCHA: 04