


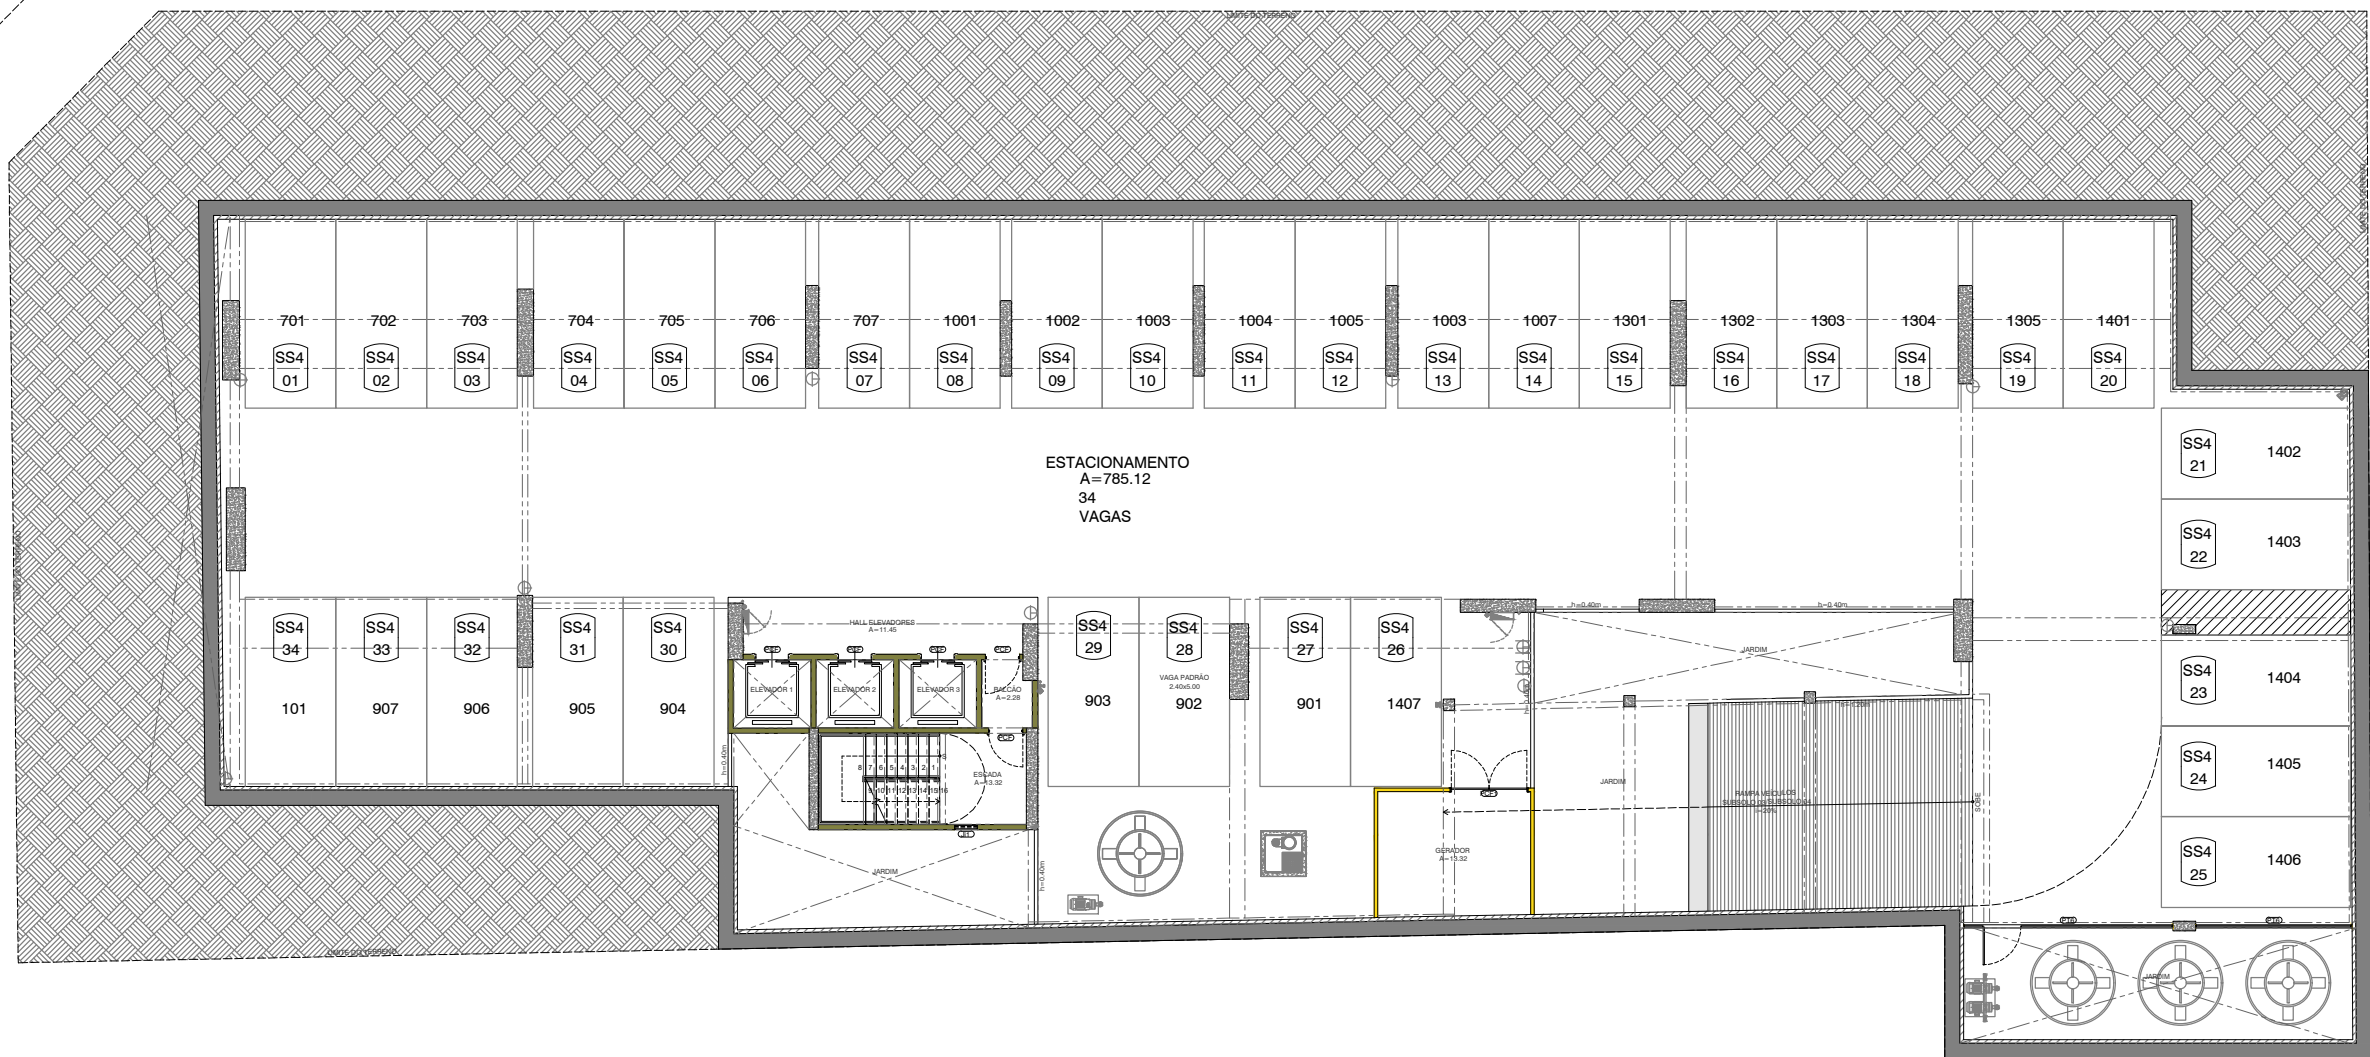

05 PLANTA DE VAGAS – SUBSOLO 4
ESC: 1/200

CONTROLE DE ALTERAÇÃO DE PROJETO		
REV.	DATA	DESCRIÇÃO
00	27/06/23	EMIÇÃO INICIAL


REVISÃO: 00 DATA REVISÃO: 27/06/2023

DESCRIÇÃO: PLANTA SUBSOLO 4

ASSINATURA PROPRIETÁRIO:

ASSINATURA CONSTRUTORA:

PRANCHA:

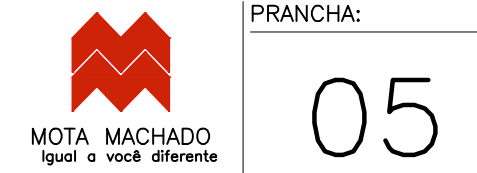

05