


RUA DR. COSTA ARAUJO

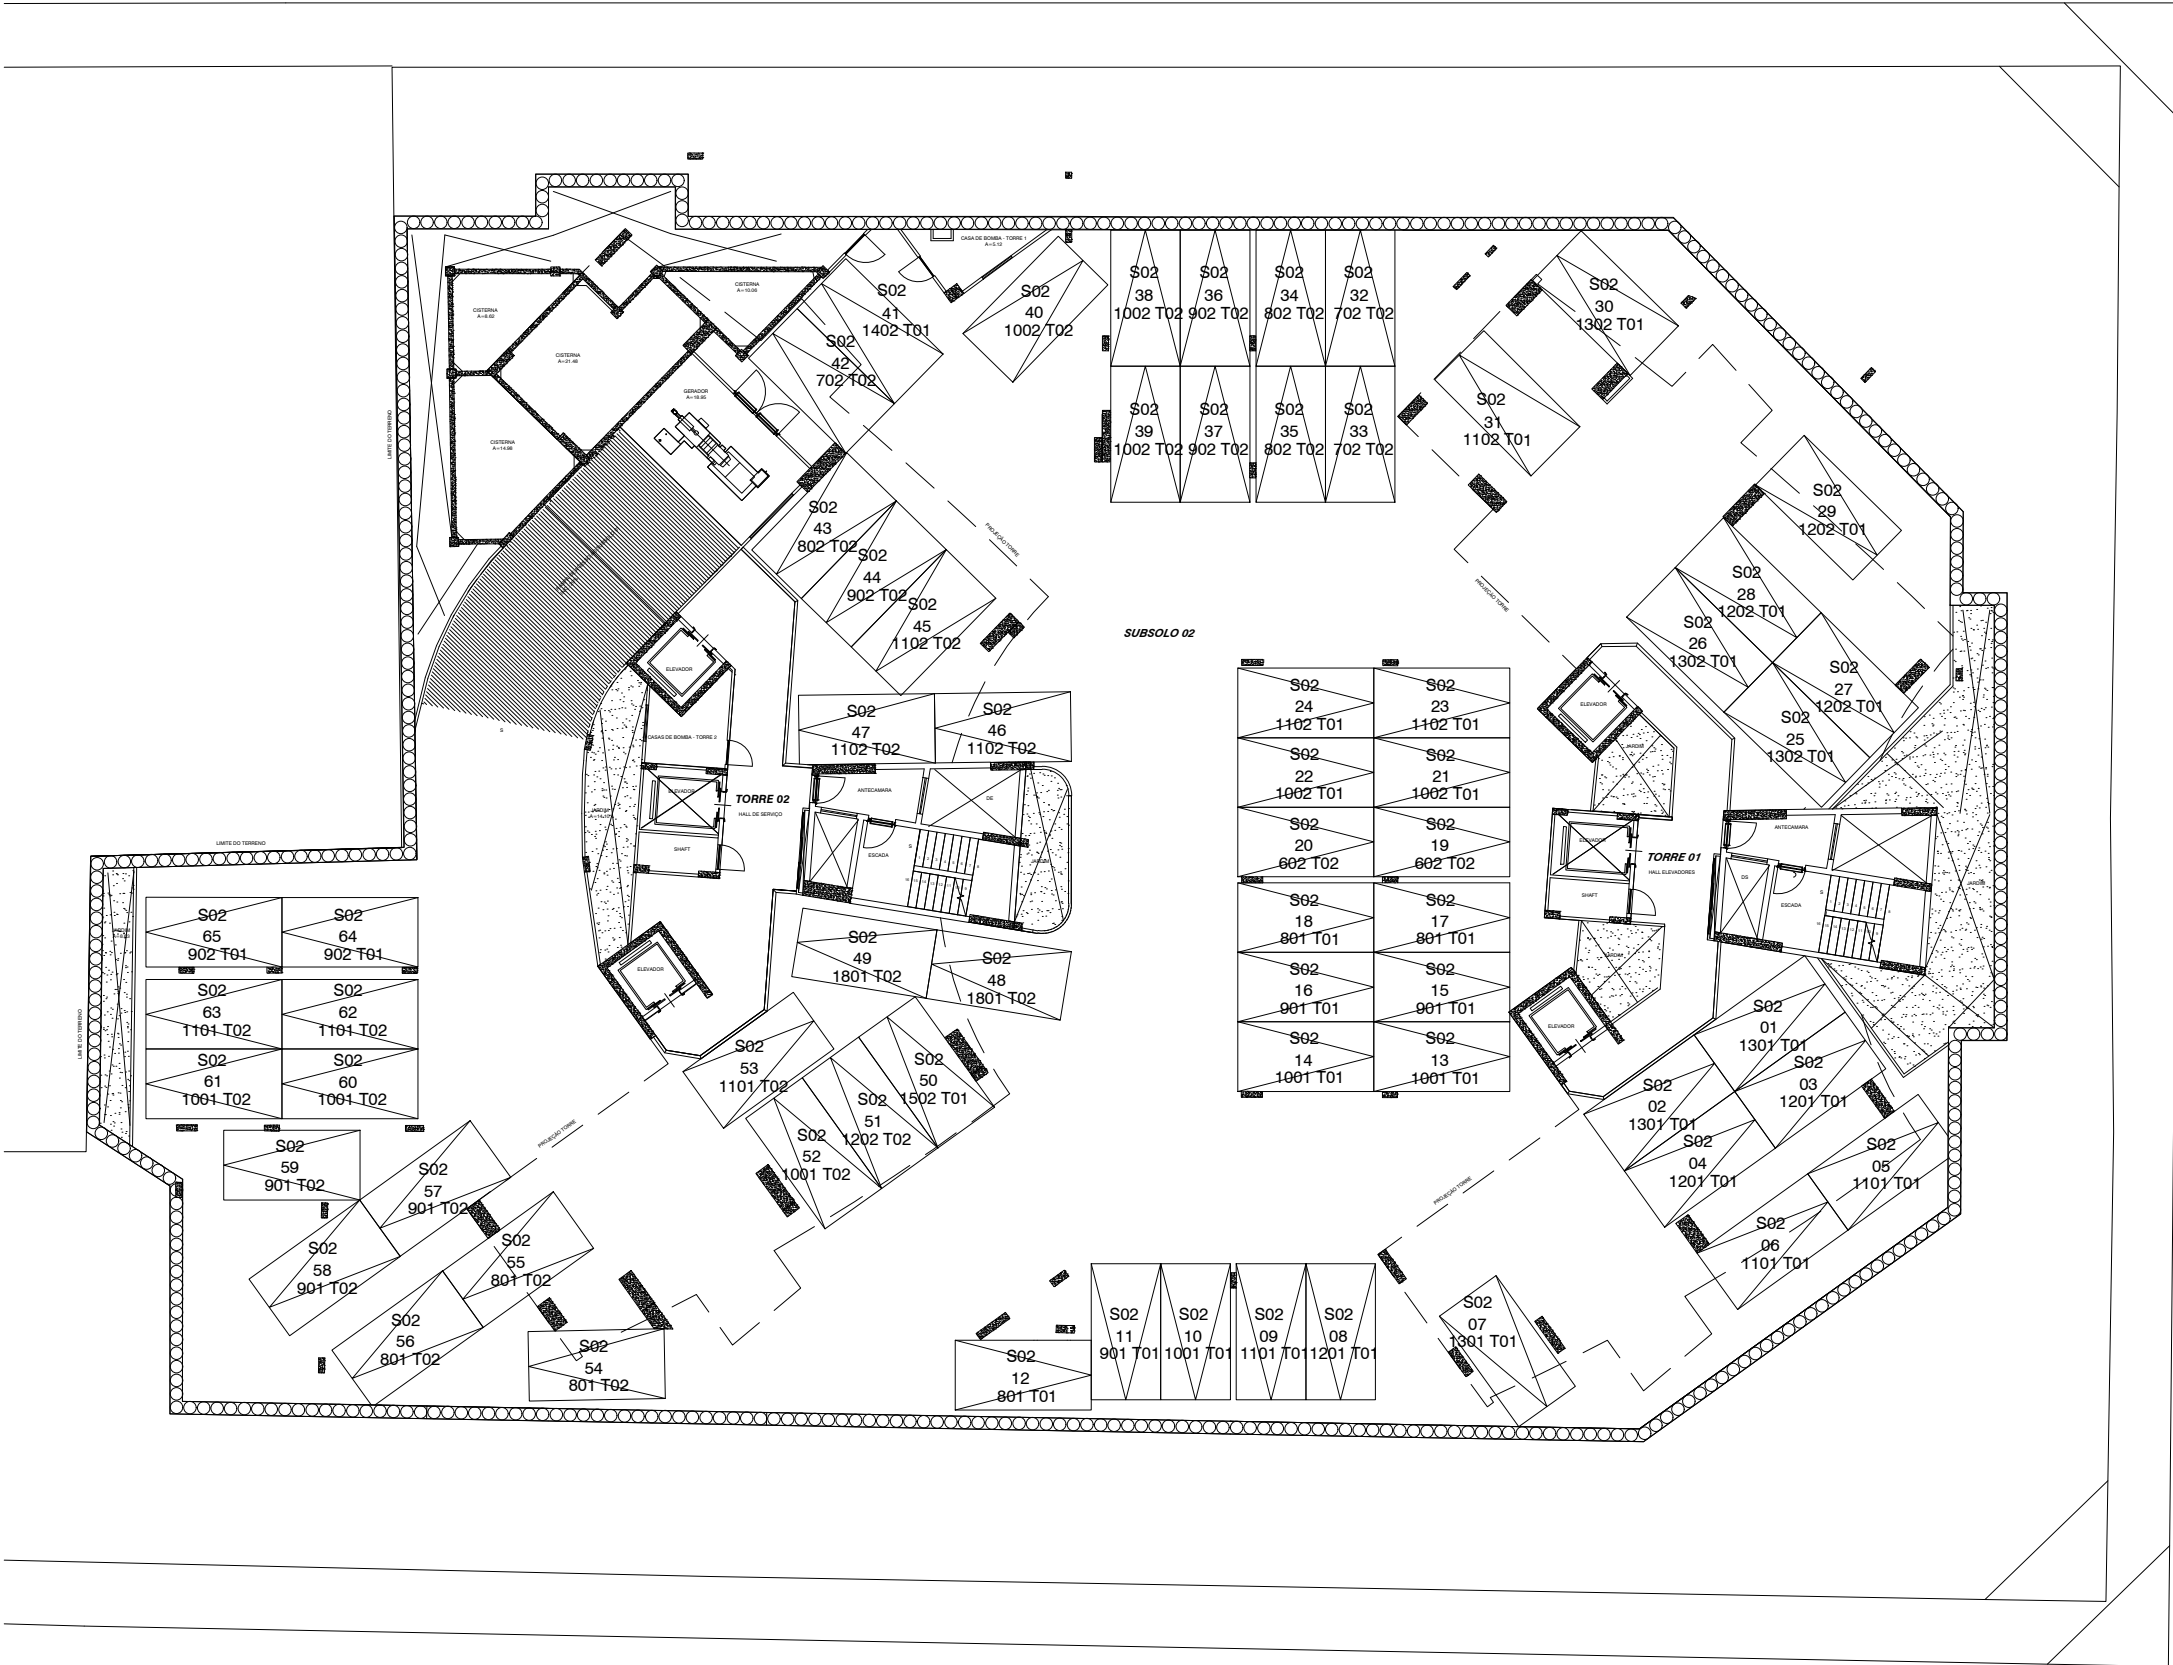

RUA CONSELHEIRO TRISTÃO



CONTROLE DE ALTERAÇÃO DE PROJETO		
REV.	DATA	DESCRIÇÃO
00	27/07/21	EMIÇÃO INICIAL

REVISÃO: 01 DATA REVISÃO: 15/02/2023

DESCRIÇÃO: PLANTA BAIXA DO SUBSOLO 2

ASSINATURA PROPRIETÁRIO:

ASSINATURA CONSTRUTORA:

PRANCHA:



01

RUA LAURO MACIEL SEVERIANO

01

PLANTA DE VAGAS – SUBSOLO 2

ESC: 1/250

OBS: AS MEDIDAS E ÁREAS INDICADAS EM PLANTA FORAM DETERMINADAS EM PROJETO. ELAS PODERÃO SOFRER PEQUENAS VARIAÇÕES DURANTE A EXECUÇÃO DO EMPREENDIMENTO.