


RUA DR. COSTA ARAUJO

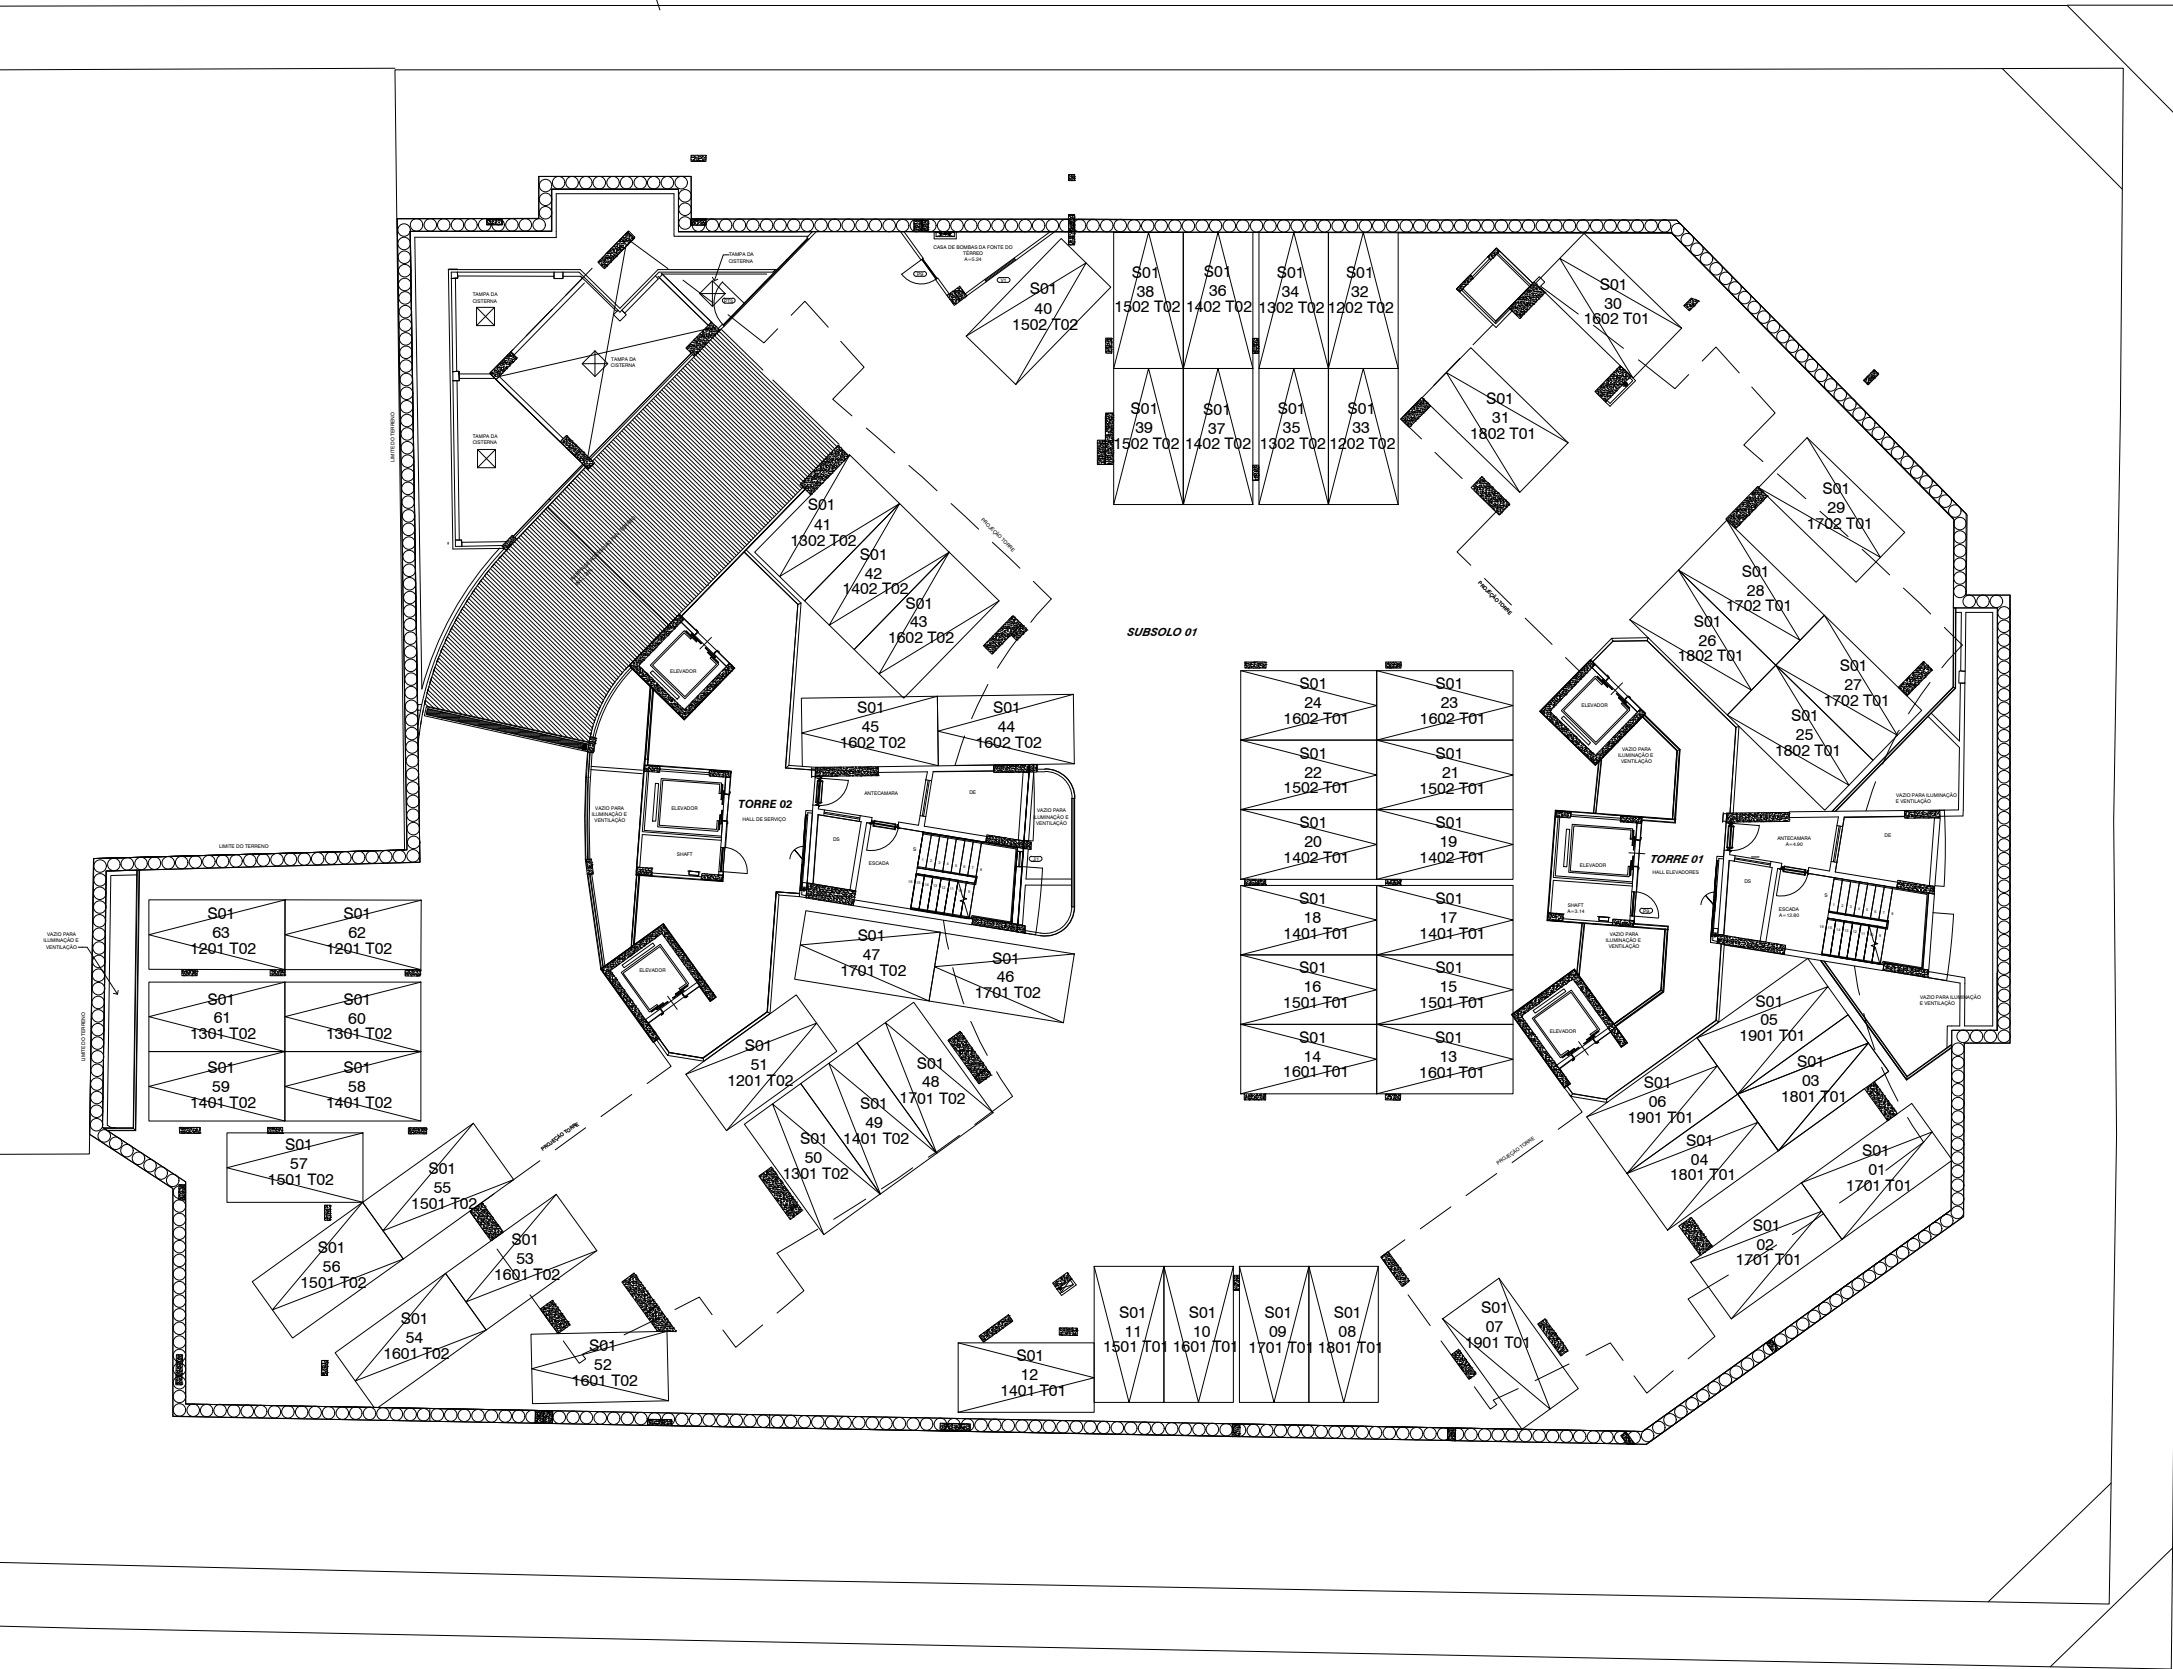

RUA LAURO MACIEL SEVERIANO

01 PLANTA DE VAGAS – SUBSOLO 1
ESC: 1/250

OBS: AS MEDIDAS E ÁREAS INDICADAS EM PLANTA FORAM DETERMINADAS EM PROJETO. ELAS PODERÃO SOFRER PEQUENAS VARIAÇÕES DURANTE A EXECUÇÃO DO EMPREENDIMENTO.

RUA CONSELHEIRO TRISTÃO



CONTROLE DE ALTERAÇÃO DE PROJETO		
REV.	DATA	DESCRIÇÃO
00	27/07/21	EMIÇÃO INICIAL

REVISÃO: 01 DATA REVISÃO: 15/02/2023

DESCRIÇÃO: PLANTA BAIXA DO SUBSOLO 1

ASSINATURA PROPRIETÁRIO:

ASSINATURA CONSTRUTORA:

PRANCHA:



02