


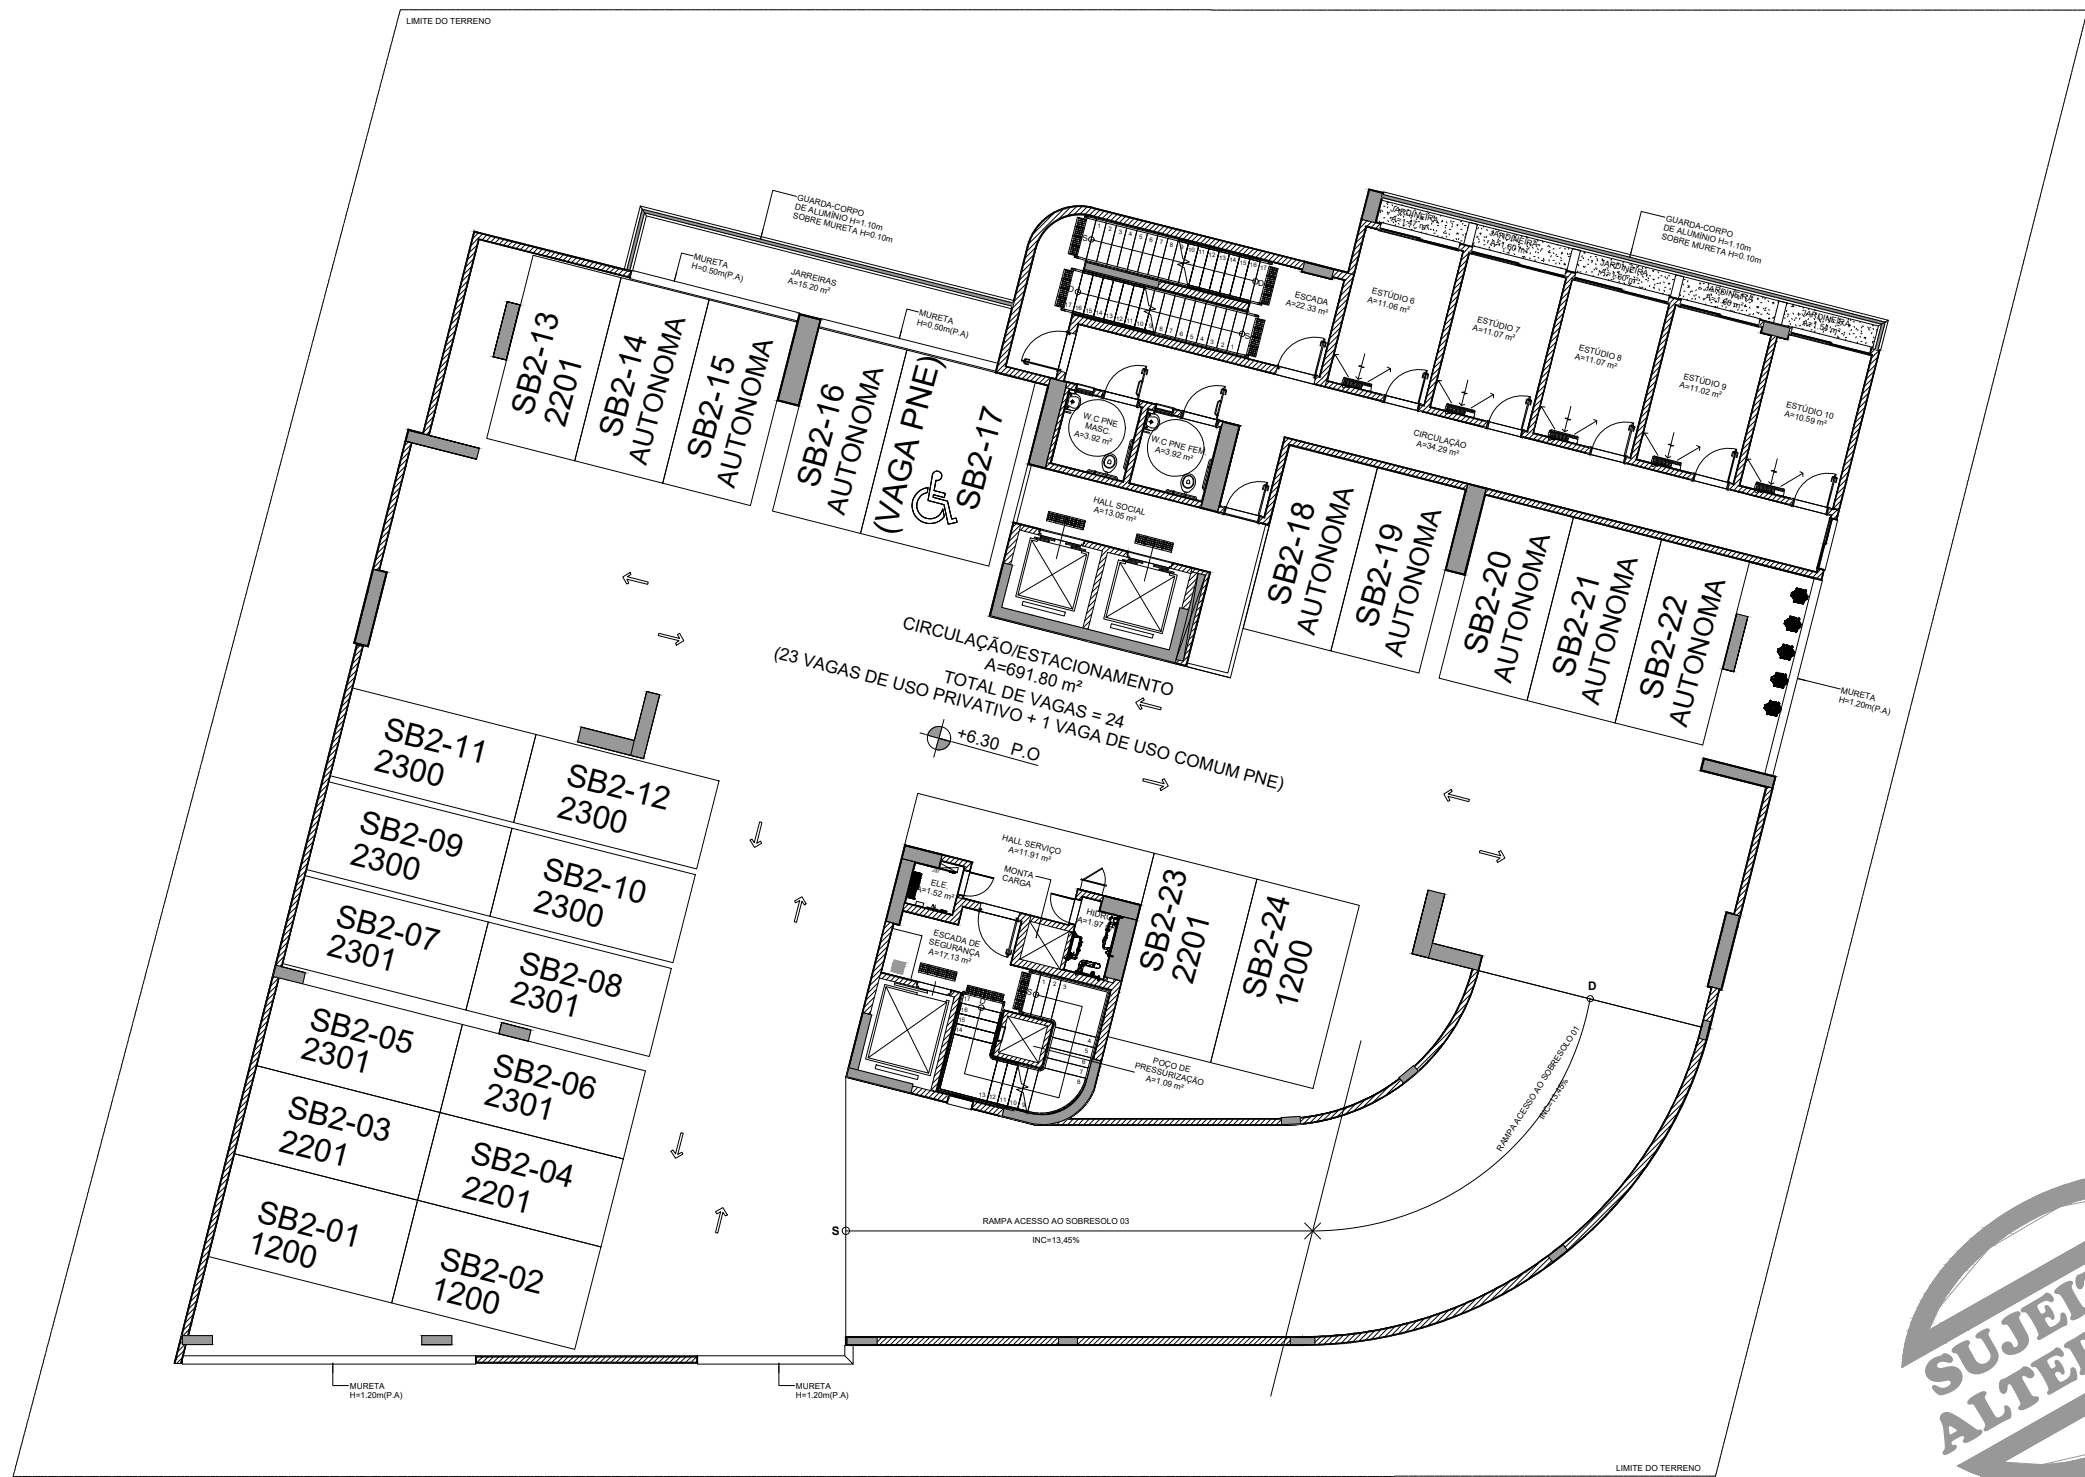

234 - ED. FLORA

CONTROLE DE ALTERAÇÃO DE PROJETO

REV.	DATA	DESCRIÇÃO
00	31/05/23	EMIÇÃO INICIAL
01	23/10/24	AJUSTE DIMENSÕES

REVISÃO: 01 DATA REVISÃO: 23/10/2024

DESCRIÇÃO:
PL. VAGAS - SOBRESSOLO 2

ASSINATURA PROPRIETÁRIO:

ASSINATURA CONSTRUTORA:

PRANCHA:
06

OBS: AS MEDIDAS E ÁREAS INDICADAS EM PLANTA FORAM DETERMINADAS EM PROJETO. ELAS PODERÃO SOFRER PEQUENAS VARIAÇÕES DURANTE A EXECUÇÃO DO EMPREENDIMENTO.