


FLORA

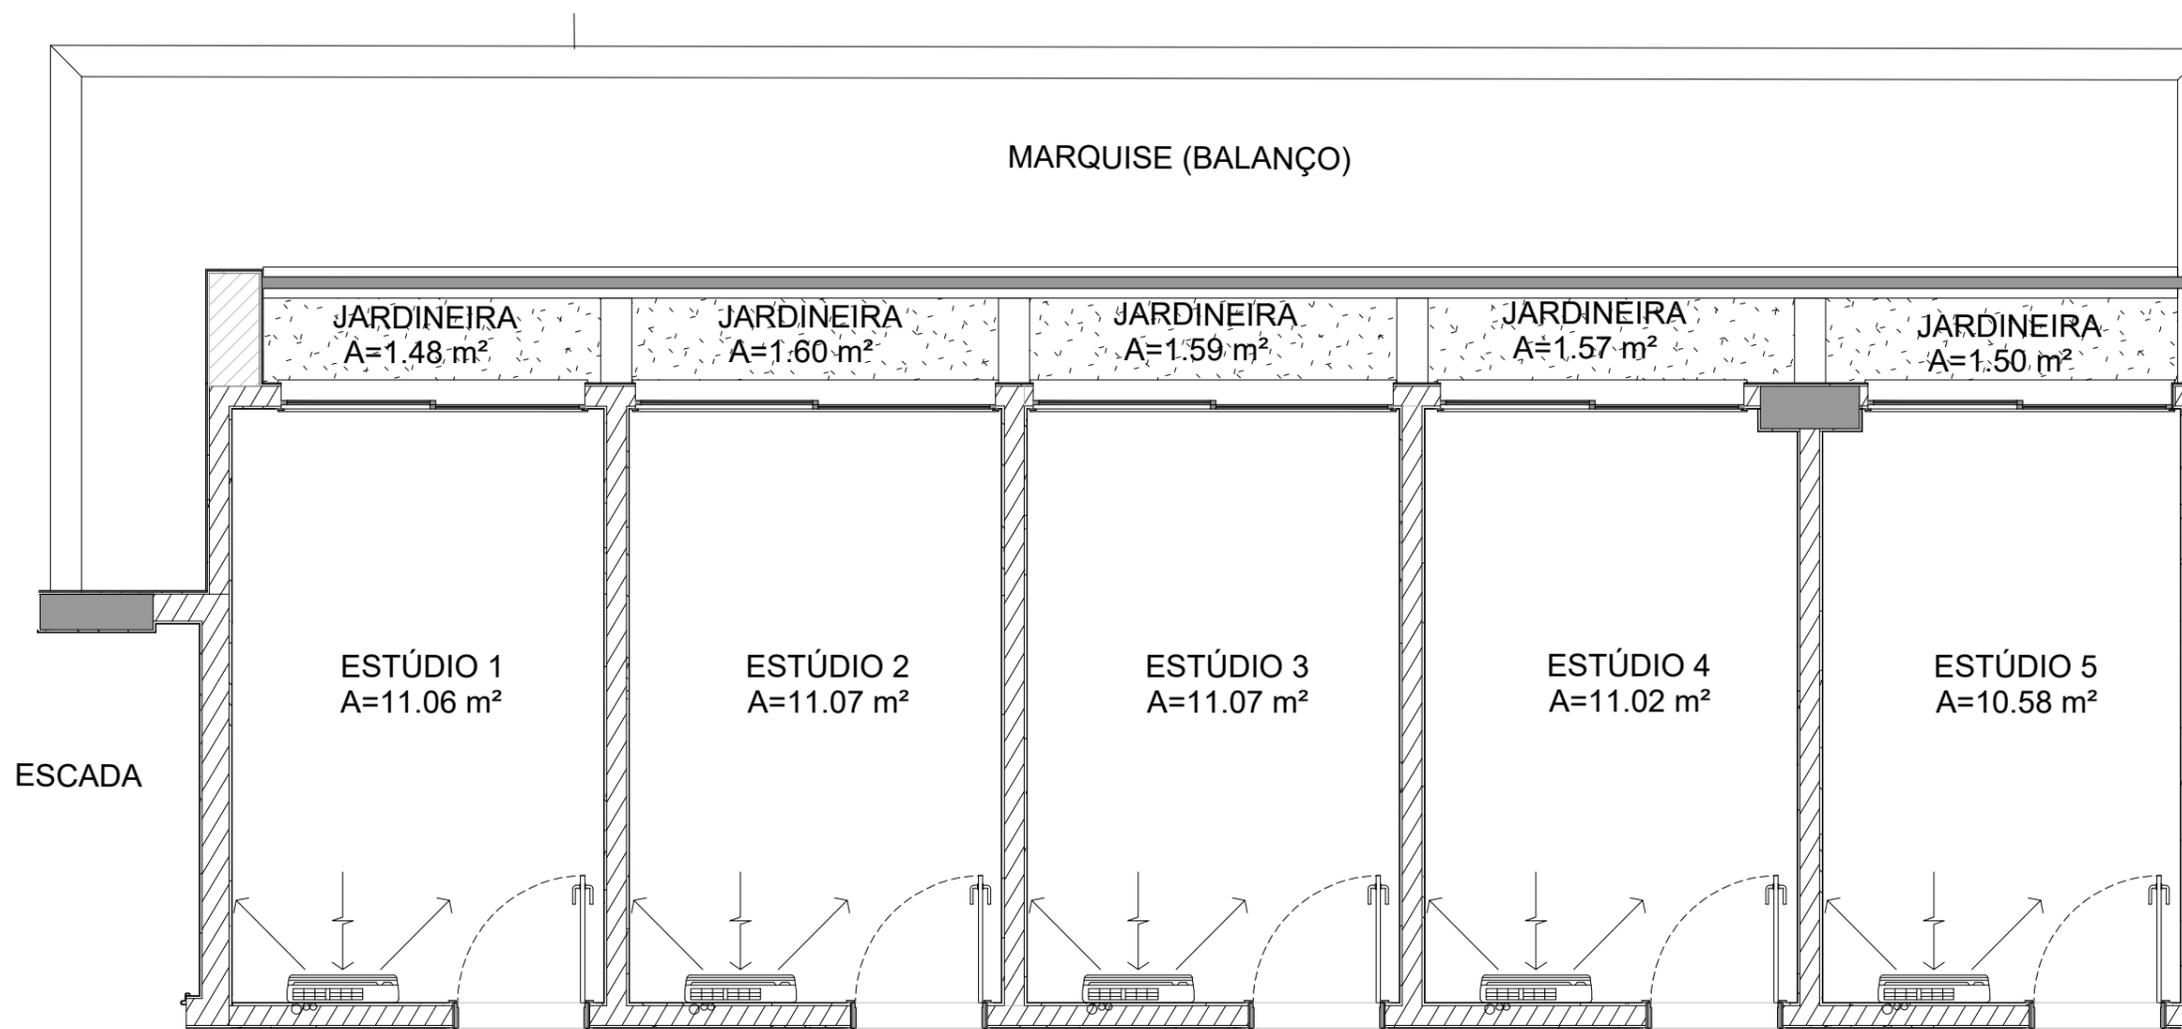

234 – ED. FLORA

CONTROLE DE ALTERAÇÃO DE PROJETO

REV.	DATA	DESCRIÇÃO
00	25/01/24	EMISSÃO INICIAL
01	23/10/24	MODIFICAÇÃO MEDIDAS

REVISÃO: 01 DATA REVISÃO: 23/10/2024

DESCRIÇÃO: ESTÚDIO 01 AO 05 – SOBRESSOLO 1

ASSINATURA PROPRIETÁRIO:

ASSINATURA CONSTRUTORA:

PRANCHA:



MOTA MACHADO
Igual a você diferente

01

SOBRESSOLO 1
ESTÚDIO 01 AO 05.

ESC:

1/50

OBS: AS MEDIDAS E ÁREAS INDICADAS EM PLANTA FORAM DETERMINADAS EM PROJETO. ELAS PODERÃO SOFRER PEQUENAS VARIAÇÕES DURANTE A EXECUÇÃO DO EMPREENDIMENTO.