


FLORA

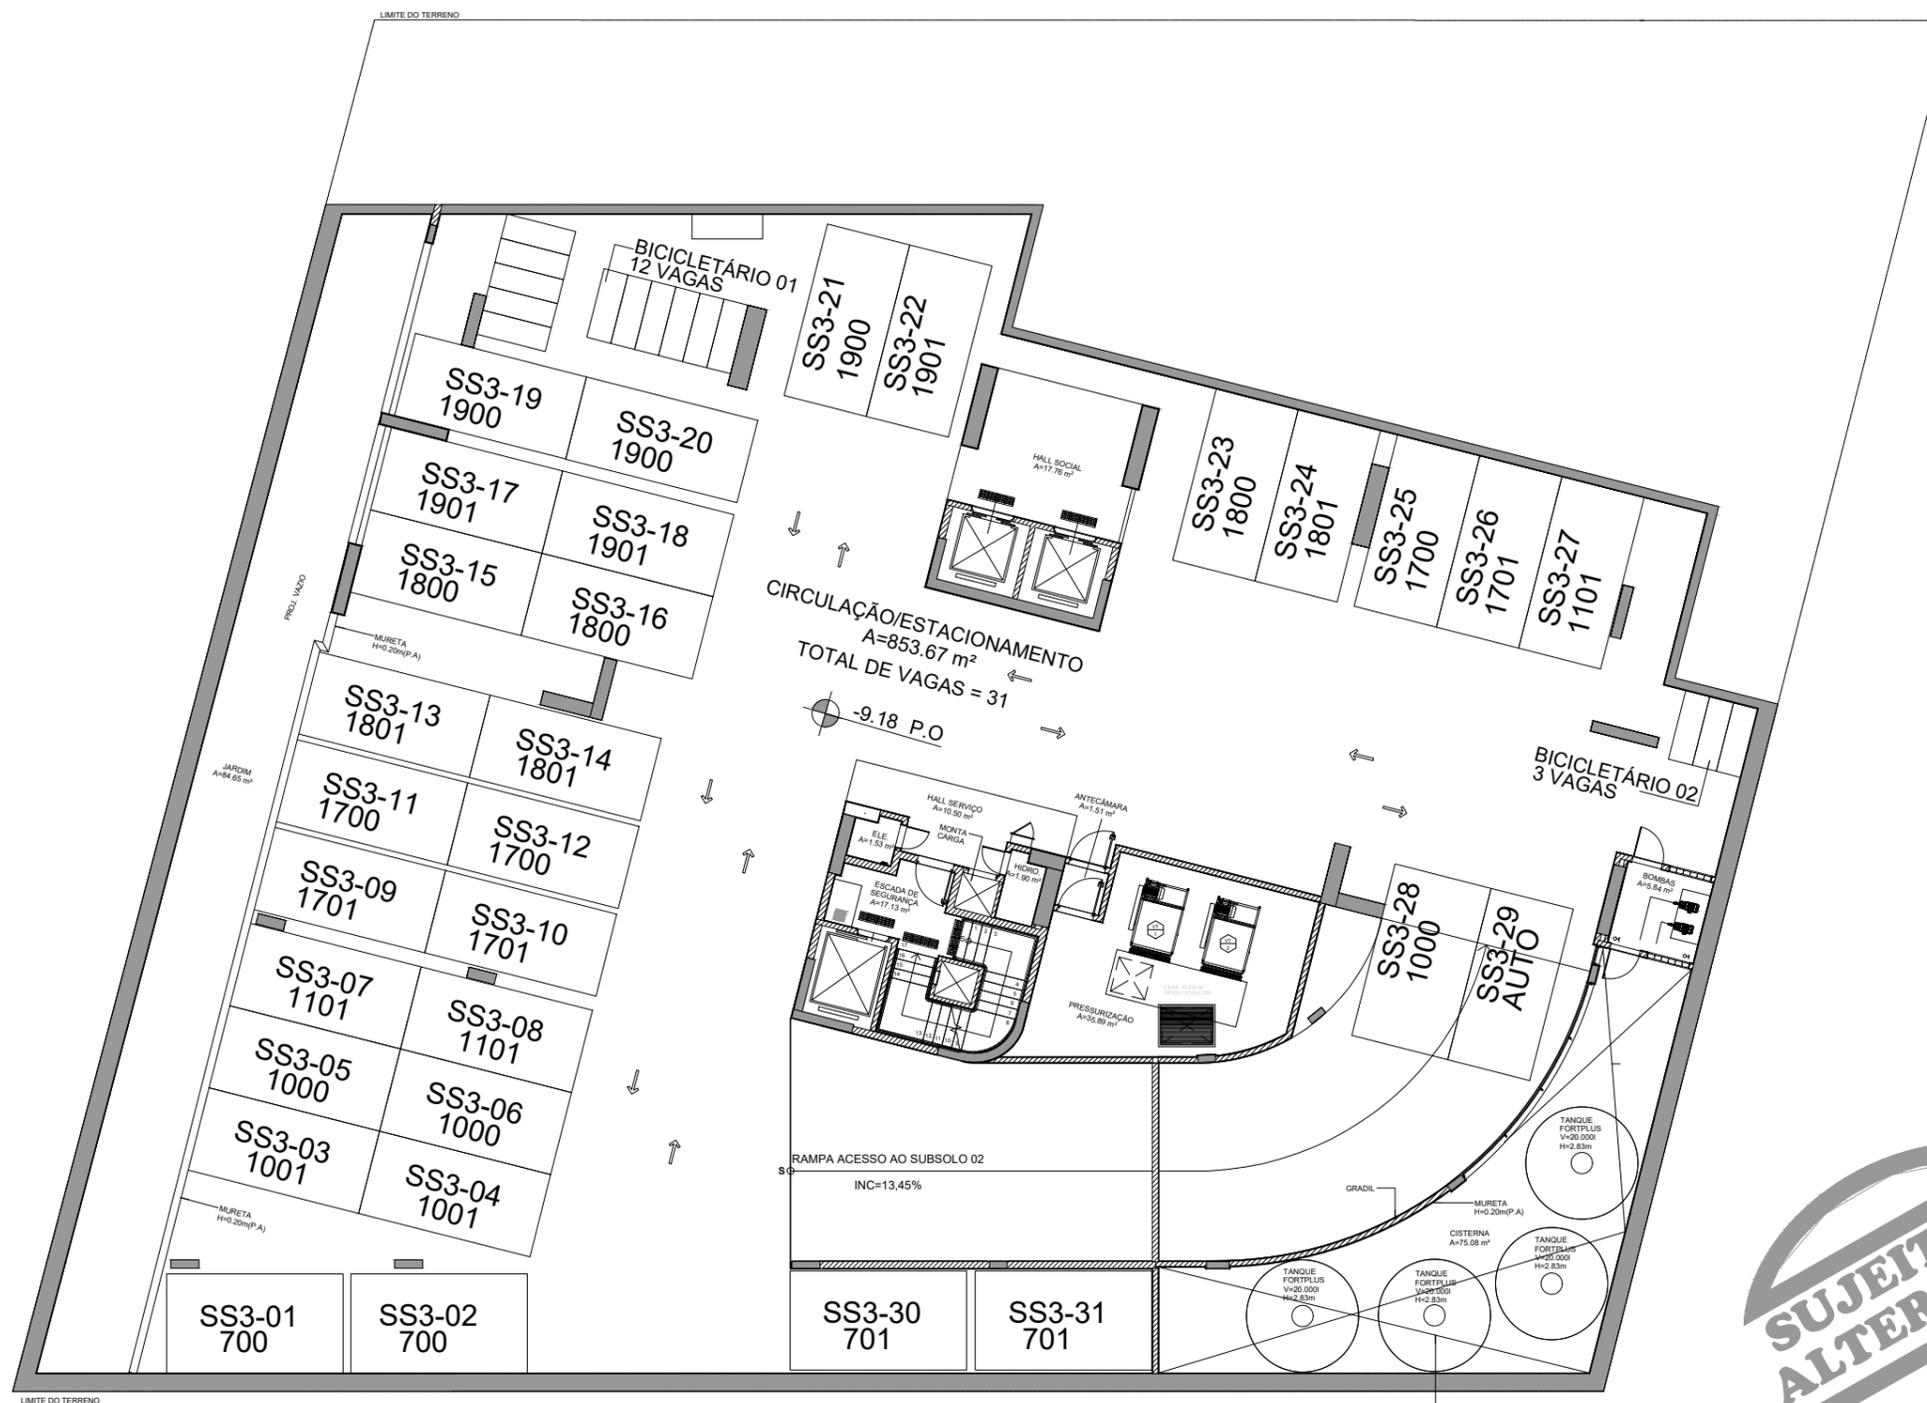

234 – ED. FLORA		
CONTROLE DE ALTERAÇÃO DE PROJETO		
REV.	DATA	DESCRIÇÃO
00	31/05/23	EMIÇÃO INICIAL
01	23/10/24	AJUSTE DIMENSÕES

REVISÃO: 01 DATA REVISÃO: 23/10/2024

DESCRIÇÃO: PL. VAGAS – SUBSOLO 3

ASSINATURA PROPRIETÁRIO:

ASSINATURA CONSTRUTORA:

01 PLANTA VAGAS SUBSOLO 3
ESC: 1/200

OBS: AS MEDIDAS E ÁREAS INDICADAS EM PLANTA FORAM DETERMINADAS EM PROJETO. ELAS PODERÃO SOFRER PEQUENAS VARIAÇÕES DURANTE A EXECUÇÃO DO EMPREENDIMENTO.



PRANCHA:

01