
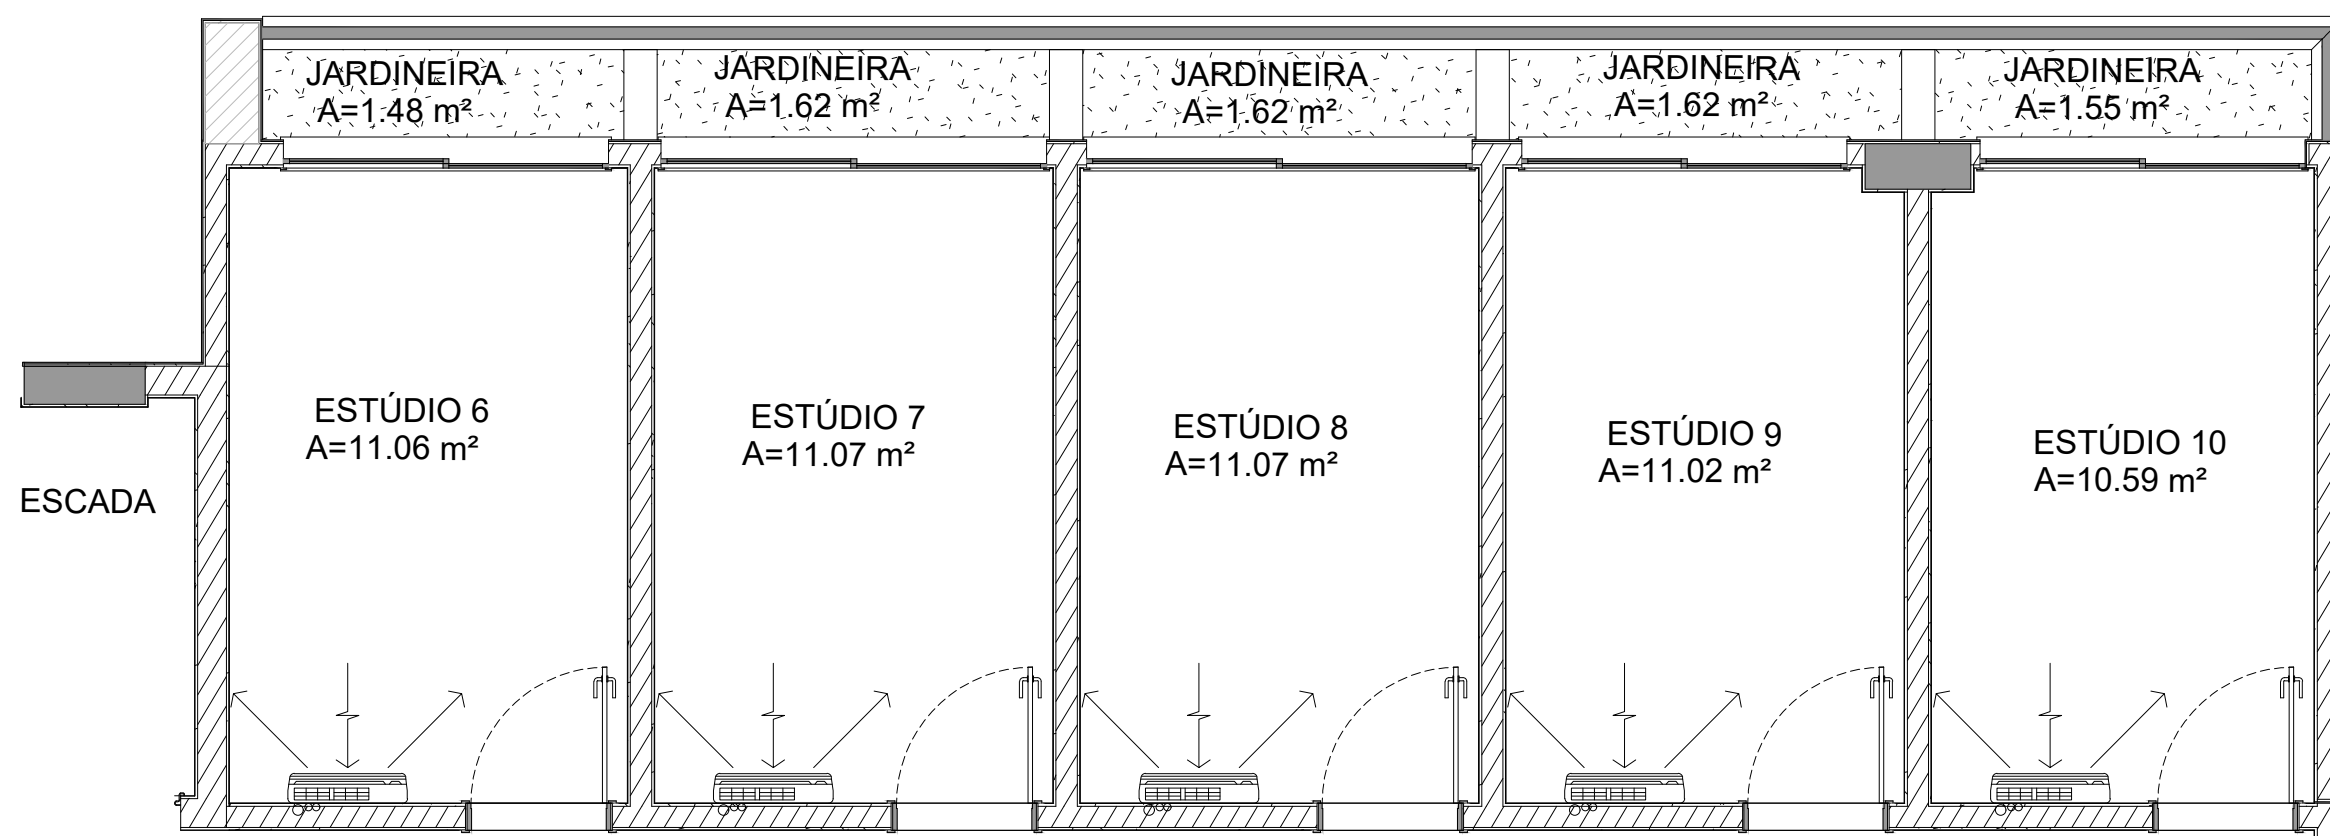


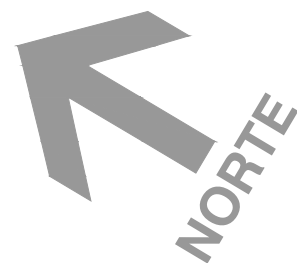

234 – ED. FLORA		
CONTROLE DE ALTERAÇÃO DE PROJETO		
REV.	DATA	DESCRIÇÃO
00	25/01/24	
01	23/10/24	MODIFICAÇÃO MEDIDAS

REVISÃO: 01 DATA REVISÃO: 23/10/2024

DESCRIÇÃO:
ESTÚDIO 06 AO 10 – SOBRESSOLO 2

ASSINATURA PROPRIETÁRIO:

ASSINATURA CONSTRUTORA:

PRANCHA:



02

SOBRESSOLO 2
ESTÚDIO 06 AO 10.
ESC: 1/50

OBS: AS MEDIDAS E ÁREAS INDICADAS EM PLANTA FORAM DETERMINADAS EM PROJETO. ELAS PODERÃO SOFRER PEQUENAS VARIAÇÕES DURANTE A EXECUÇÃO DO EMPREENDIMENTO.