



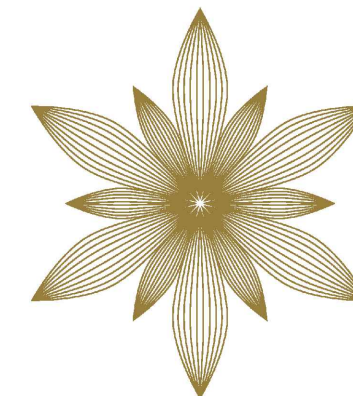

FLORA

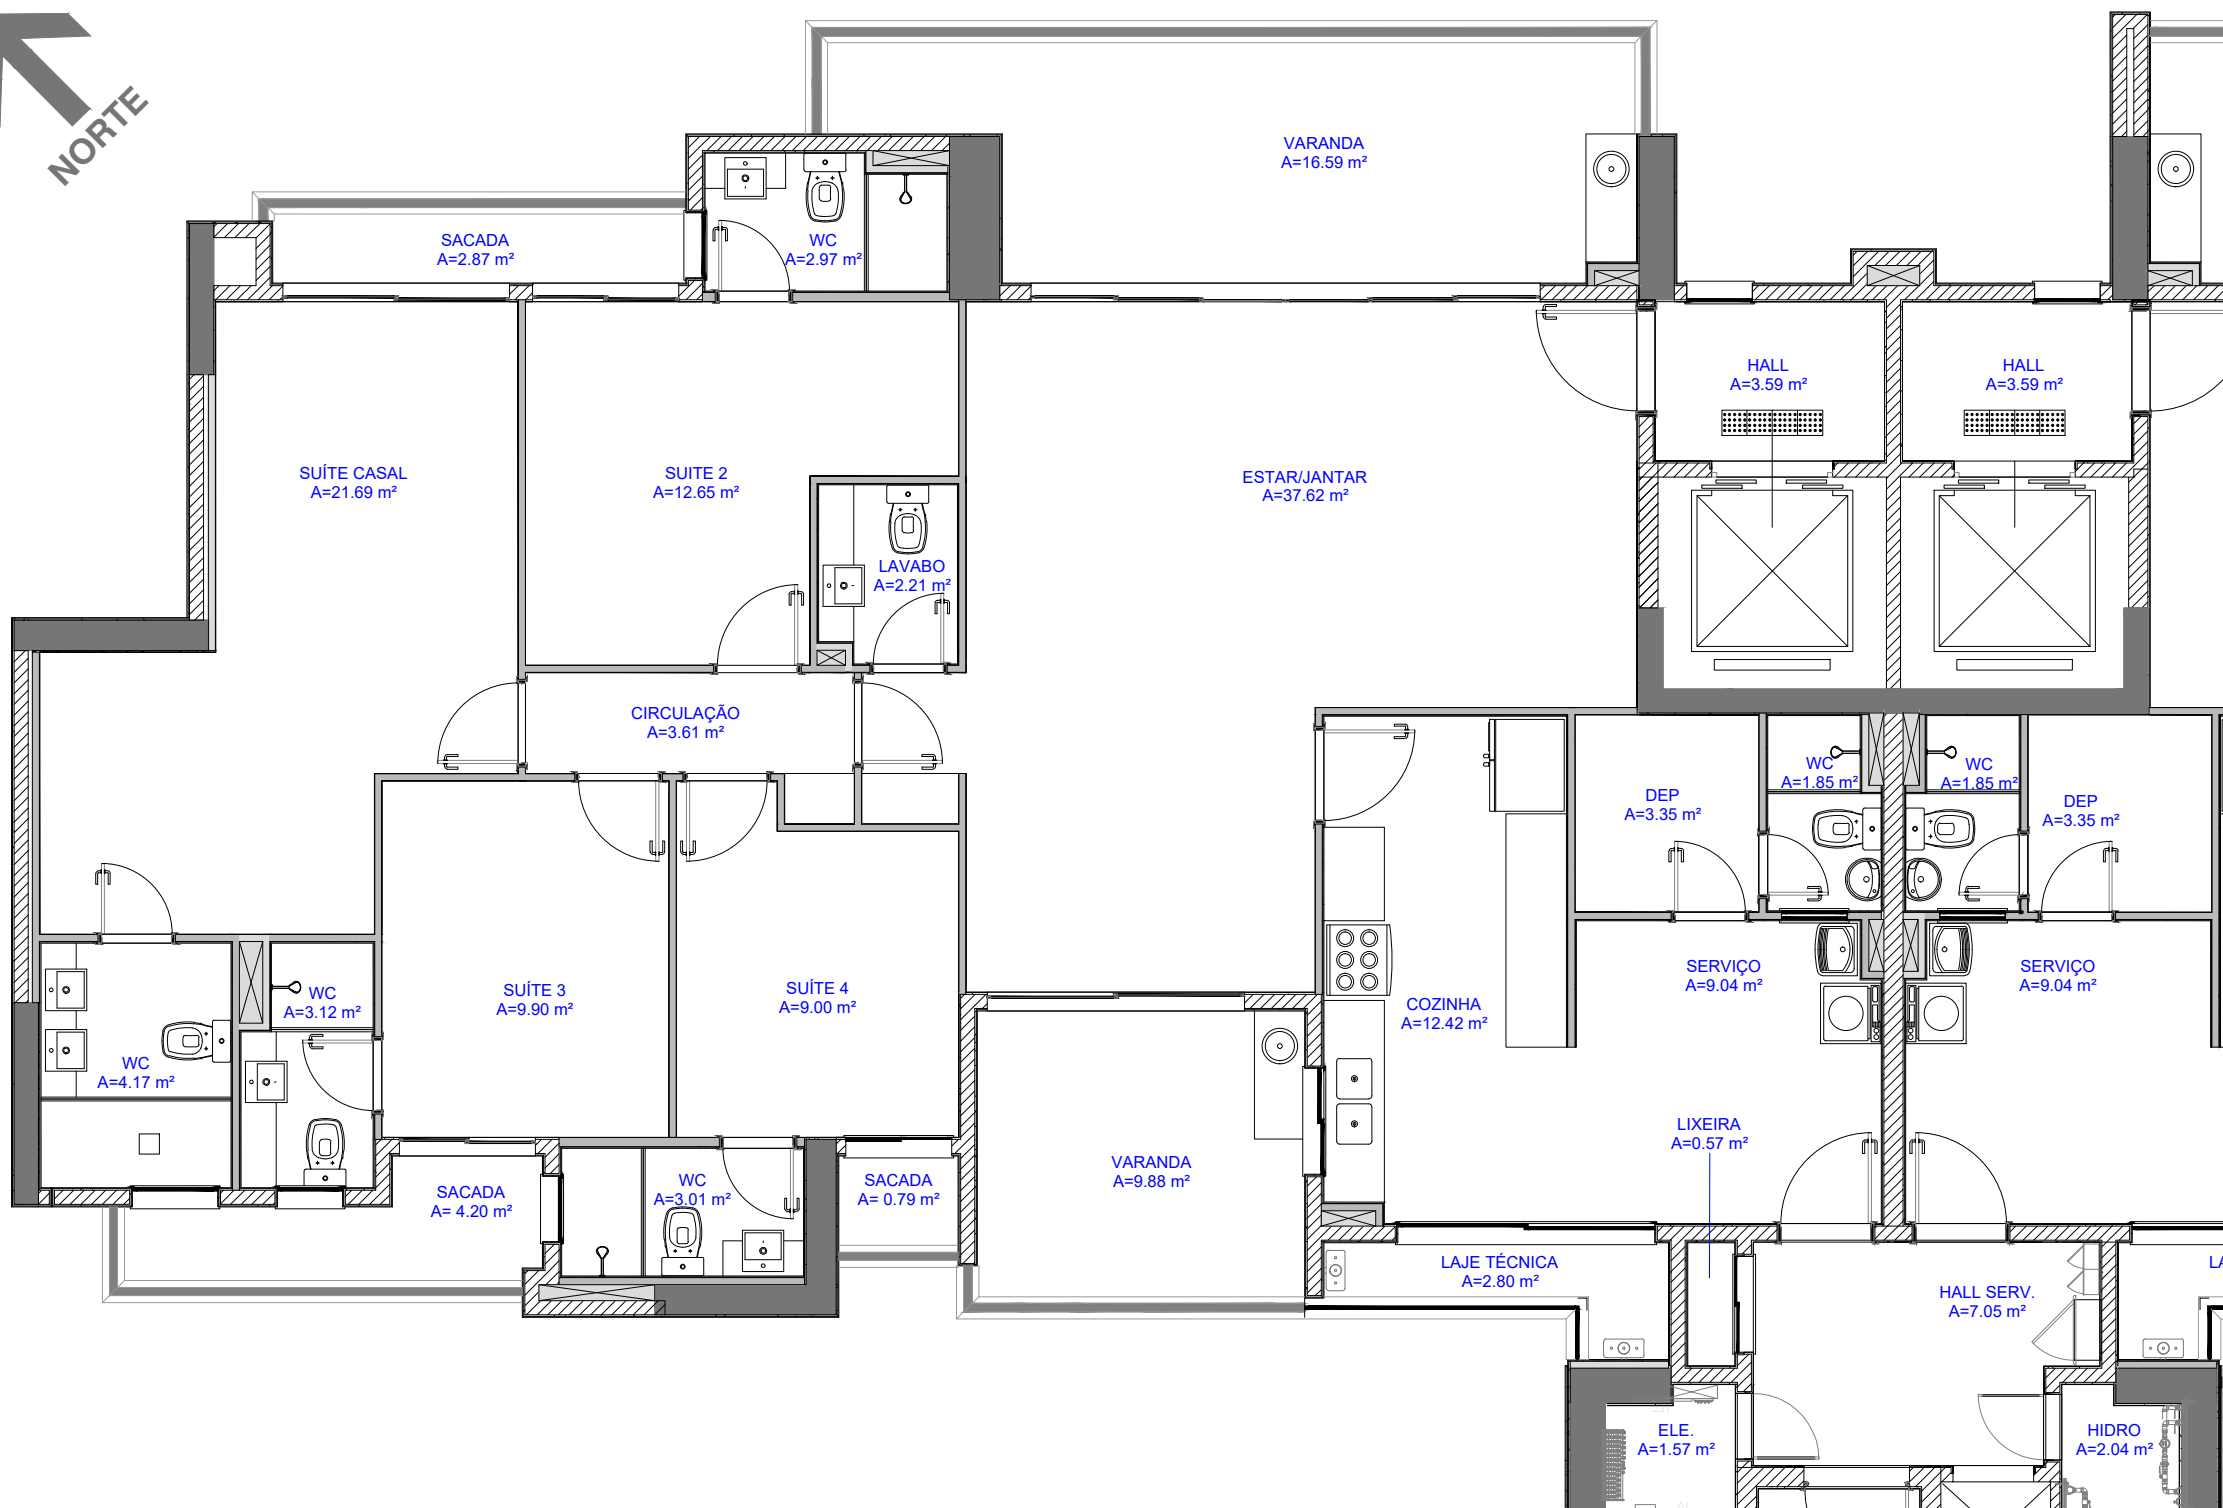

CONTROLE DE ALTERAÇÃO DE PROJETO

REV.	DATA	DESCRIÇÃO
00	13/06/23	EMIÇÃO INICIAL
01	04/07/23	ALTERAÇÃO DE TÍTULO
02	23/10/24	MUDANÇA MEDIDAS

REVISÃO: 02 DATA REVISÃO: ____/____/____

DATA DA APROVAÇÃO: ____/____/____

ASSINATURA PROPRIETÁRIO: _____

ASSINATURA RESPONSÁVEL TÉCNICO: _____

PRANCHA: _____



MOTA MACHADO
Igual a você diferente

02

01

PLANTA APARTAMENTO – COLUNA 01
APTO MODELO: A, A1 E A2 – PLANTA OPÇÃO

ESCALA

sem escala

OBS: AS MEDIDAS E ÁREAS INDICADAS EM PLANTA FORAM DETERMINADAS EM PROJETO. ELAS PODERÃO SOFRER PEQUENAS VARIAÇÕES DURANTE A EXECUÇÃO DO EMPREENDIMENTO.