
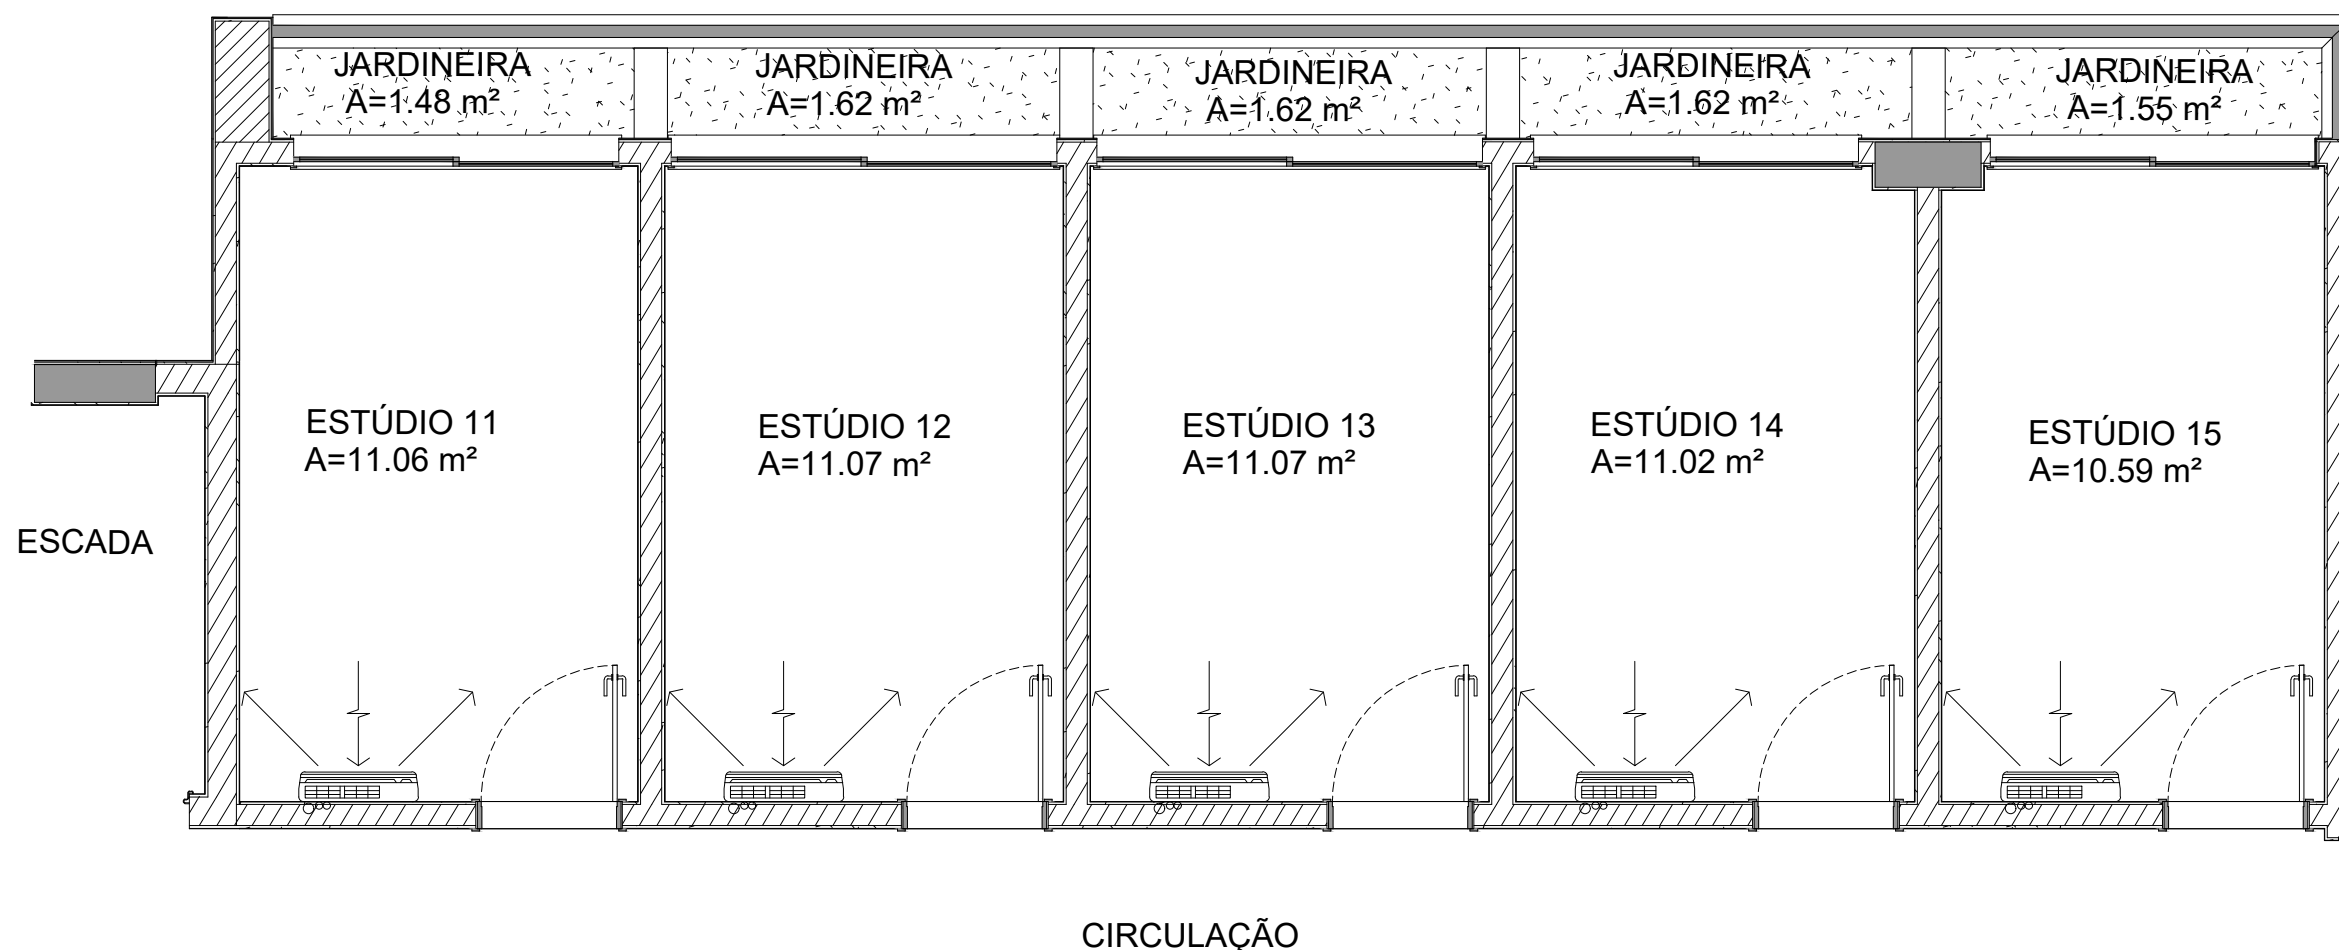


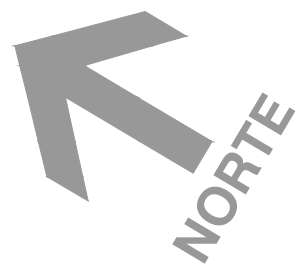

234 – ED. FLORA

CONTROLE DE ALTERAÇÃO DE PROJETO

REV.	DATA	DESCRIÇÃO
00	25/01/24	
01	23/10/24	MODIFICAÇÃO MEDIDAS

REVISÃO: 01 DATA REVISÃO: 23/10/2024

DESCRIÇÃO:
ESTÚDIO 11 AO 15 – SOBRESSOLO 3

ASSINATURA PROPRIETÁRIO:

ASSINATURA CONSTRUTORA:

PRANCHA:
03



SOBRESSOLO 3
ESTÚDIO 11 AO 15.
ESC: 1/50

OBS: AS MEDIDAS E ÁREAS INDICADAS EM PLANTA FORAM DETERMINADAS EM PROJETO. ELAS PODERÃO SOFRER PEQUENAS VARIAÇÕES DURANTE A EXECUÇÃO DO EMPREENDIMENTO.