


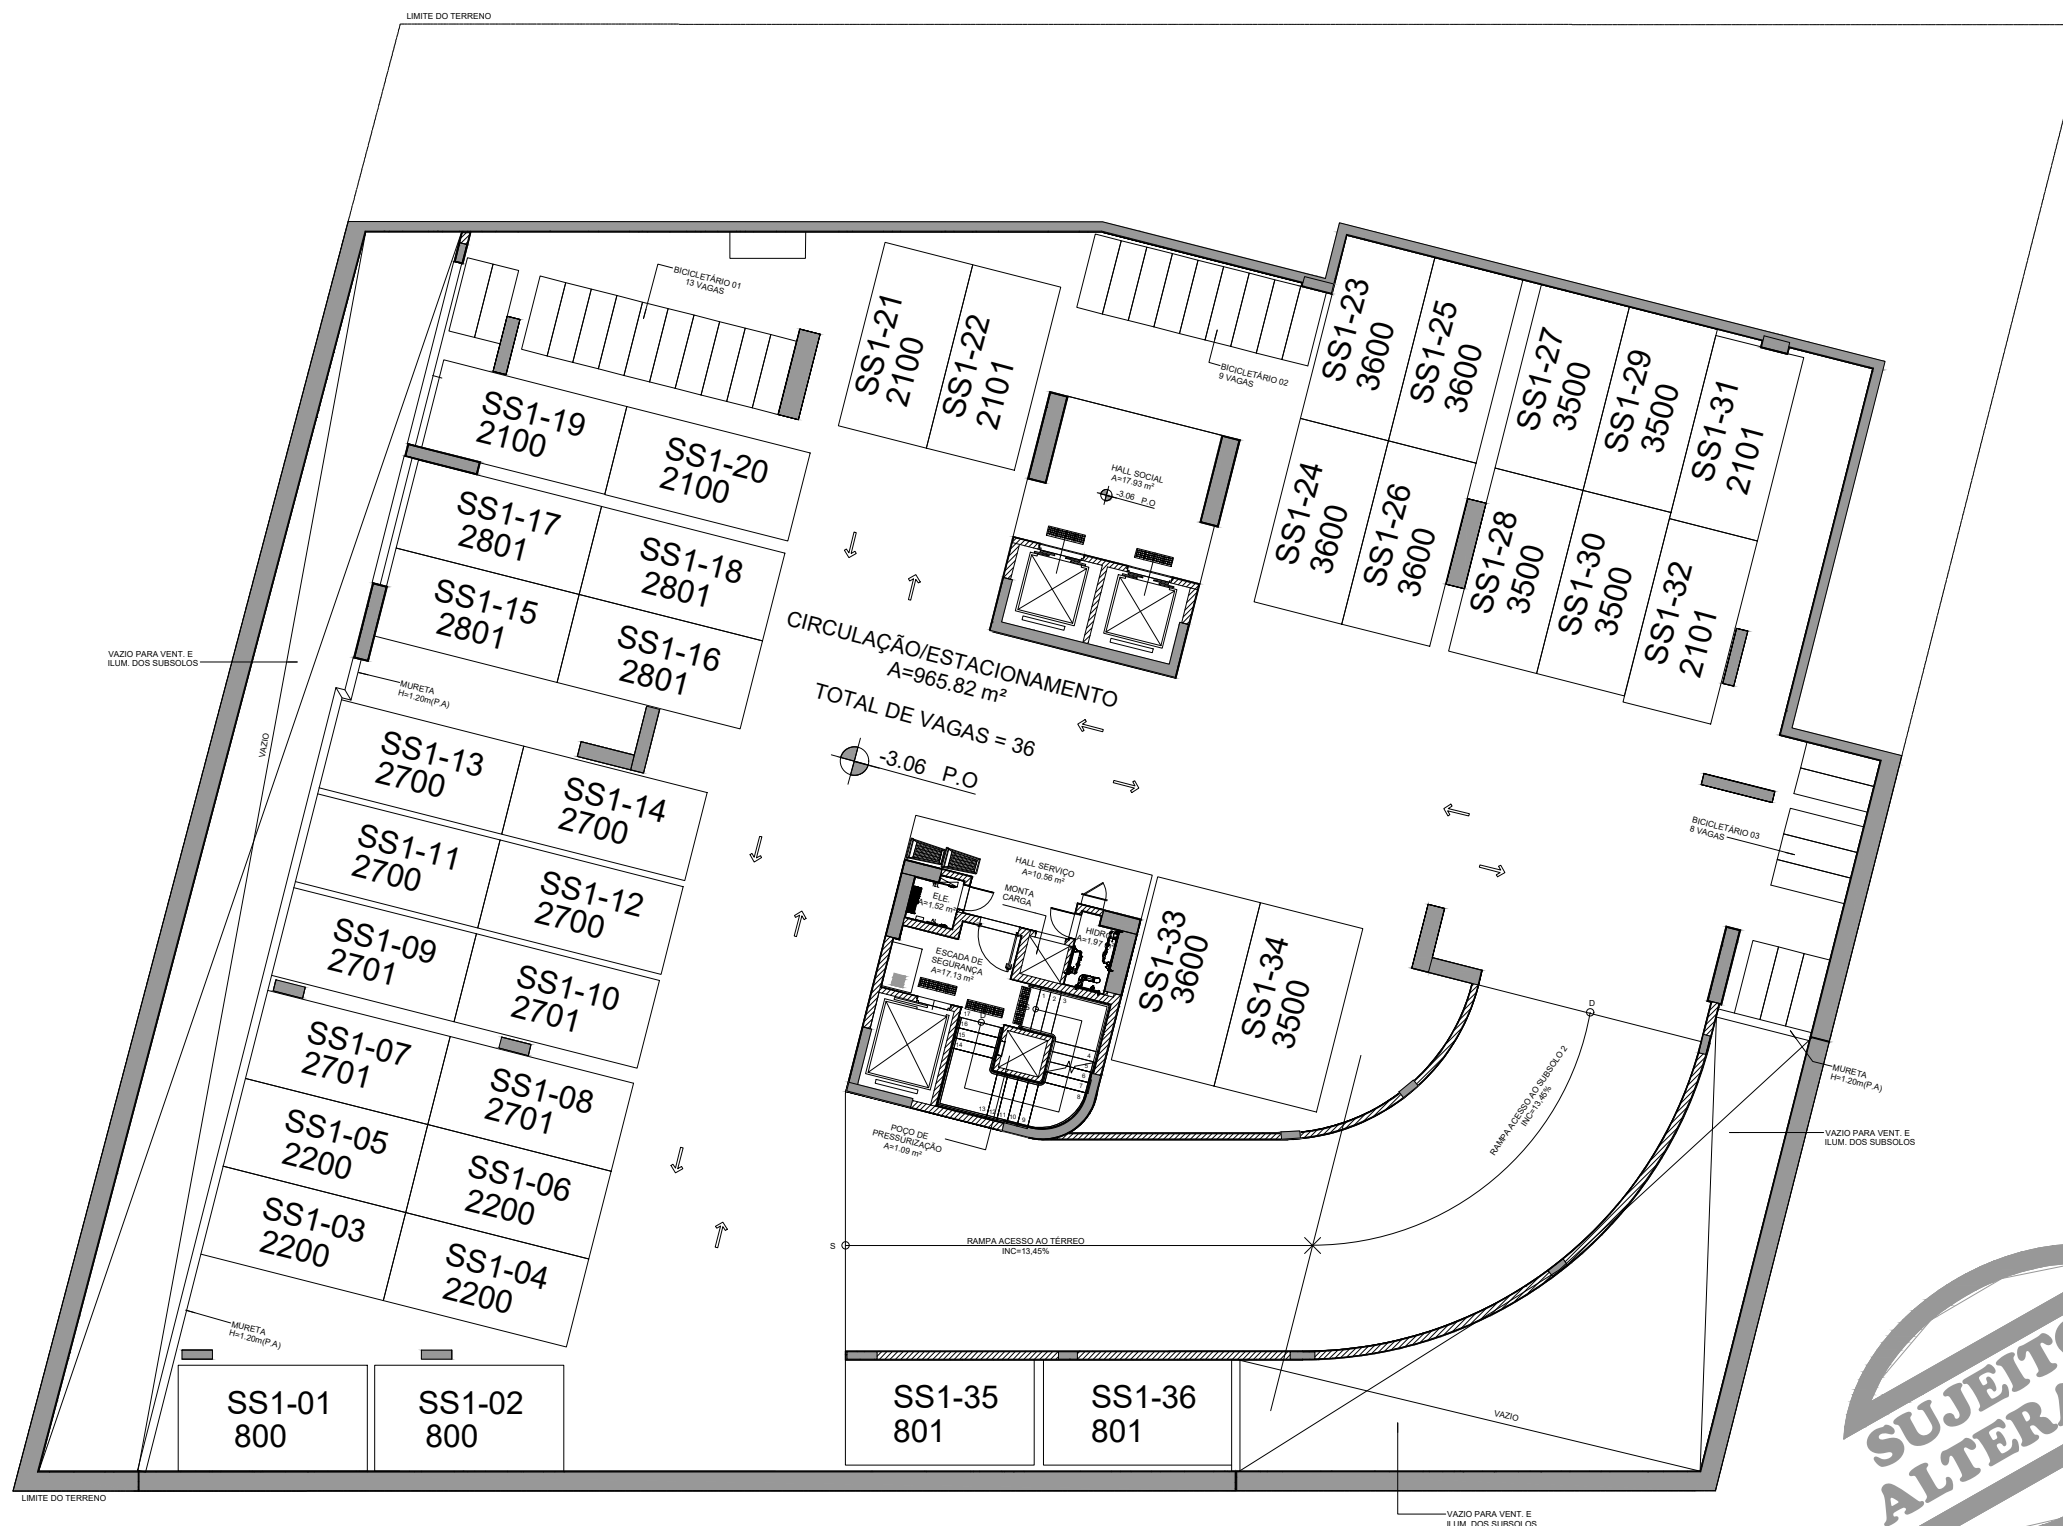

01 PLANTA VAGAS SUBSOLO 1  
ESC: 1/200

|                                  |          |                          |
|----------------------------------|----------|--------------------------|
| 234 – FLORA                      |          |                          |
| CONTROLE DE ALTERAÇÃO DE PROJETO |          |                          |
| REV.                             | DATA     | DESCRIÇÃO                |
| 00                               | 31/05/23 | EMIÇÃO INICIAL           |
| 01                               | 23/10/24 | AJUSTE DIMENSÕES         |
| REVISÃO: 01                      |          | DATA REVISÃO: 23/10/2024 |
| DESCRIÇÃO: PL. VAGAS – SUBSOLO 1 |          |                          |
| ASSINATURA PROPRIETÁRIO:         |          |                          |
| ASSINATURA CONSTRUTORA:          |          |                          |



PRANCHA: 03

OBS: AS MEDIDAS E ÁREAS INDICADAS EM PLANTA FORAM DETERMINADAS EM PROJETO. ELAS PODERÃO SOFRER PEQUENAS VARIAÇÕES DURANTE A EXECUÇÃO DO EMPREENDIMENTO.