


FLORA

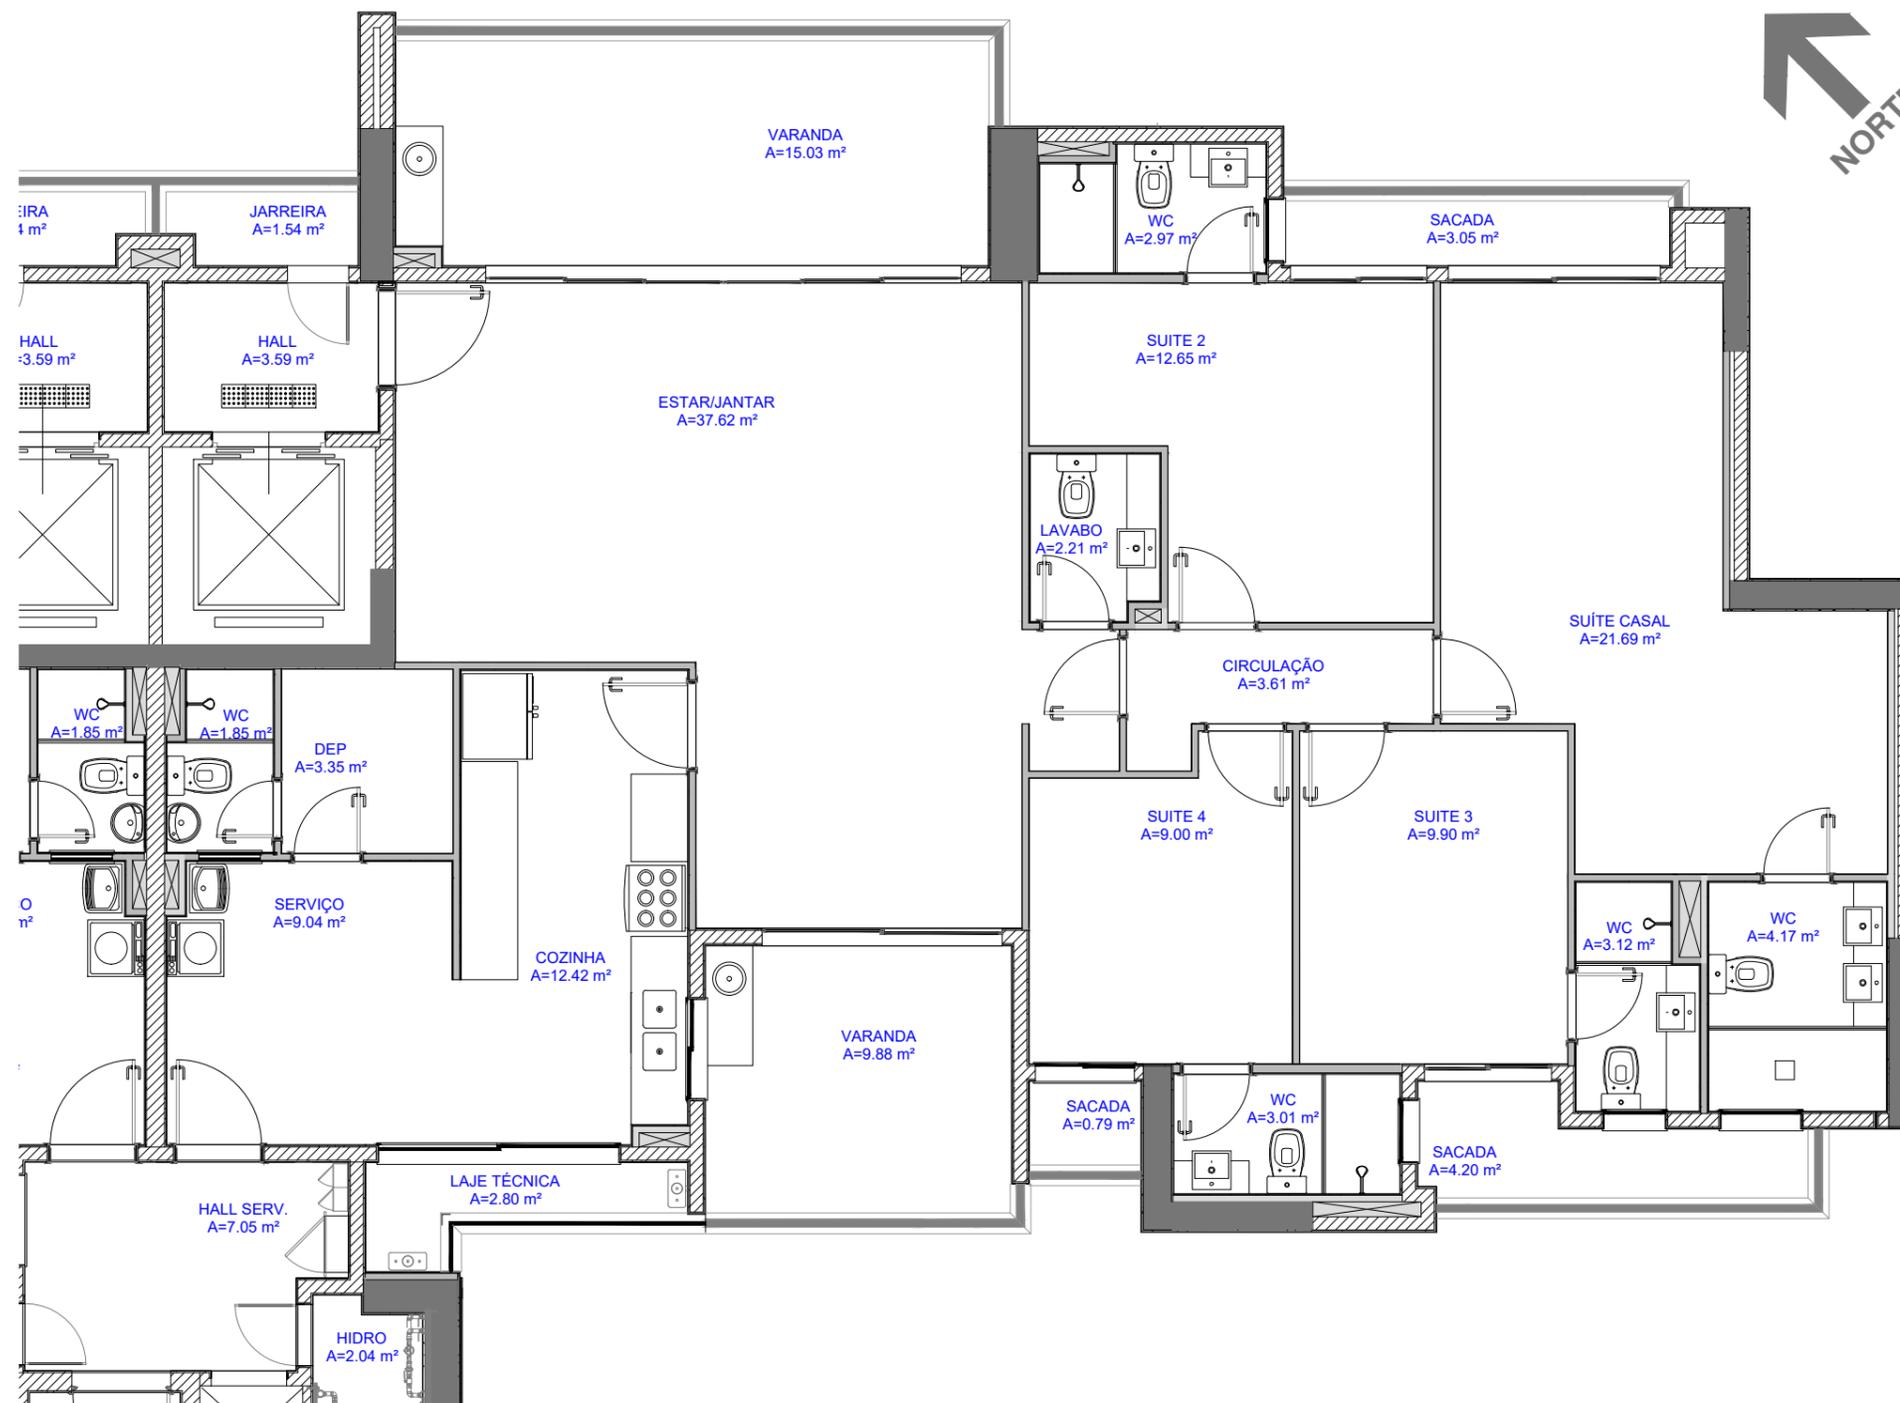

CONTROLE DE ALTERAÇÃO DE PROJETO

REV.	DATA	DESCRIÇÃO
00	13/06/23	EMISSÃO INICIAL
01	04/07/23	ALTERAÇÃO DE TÍTULO
02	23/10/24	MUDANÇA MEDIDAS

REVISÃO: 02 DATA REVISÃO: ___/___/___

DATA DA APROVAÇÃO: ___/___/___

ASSINATURA PROPRIETÁRIO: _____

ASSINATURA RESPONSÁVEL TÉCNICO: _____

PRANCHA:



MOTA MACHADO
Igual a você diferente

05

PLANTA APARTAMENTO – COLUNA 00
APTO MODELO: C, C1, C2, E C3 – PLANTA OPÇÃO

01

ESCALA

1:75

OBS: AS MEDIDAS E ÁREAS INDICADAS EM PLANTA FORAM DETERMINADAS EM PROJETO. ELAS PODERÃO SOFRER PEQUENAS VARIAÇÕES DURANTE A EXECUÇÃO DO EMPREENDIMENTO.