



CONTROLE DE ALTERAÇÃO DE PROJETO

REV.	DATA	DESCRIÇÃO
00	13/06/23	EMIÇÃO INICIAL
01	04/07/23	ALTERAÇÃO DE TÍTULO
02	23/10/24	MUDANÇA MEDIDAS


REVISÃO: 02 DATA REVISÃO: ___/___/___

DATA DA APROVAÇÃO: ___/___/___

ASSINATURA PROPRIETÁRIO: _____

ASSINATURA RESPONSÁVEL TÉCNICO: _____

PRANCHA: _____

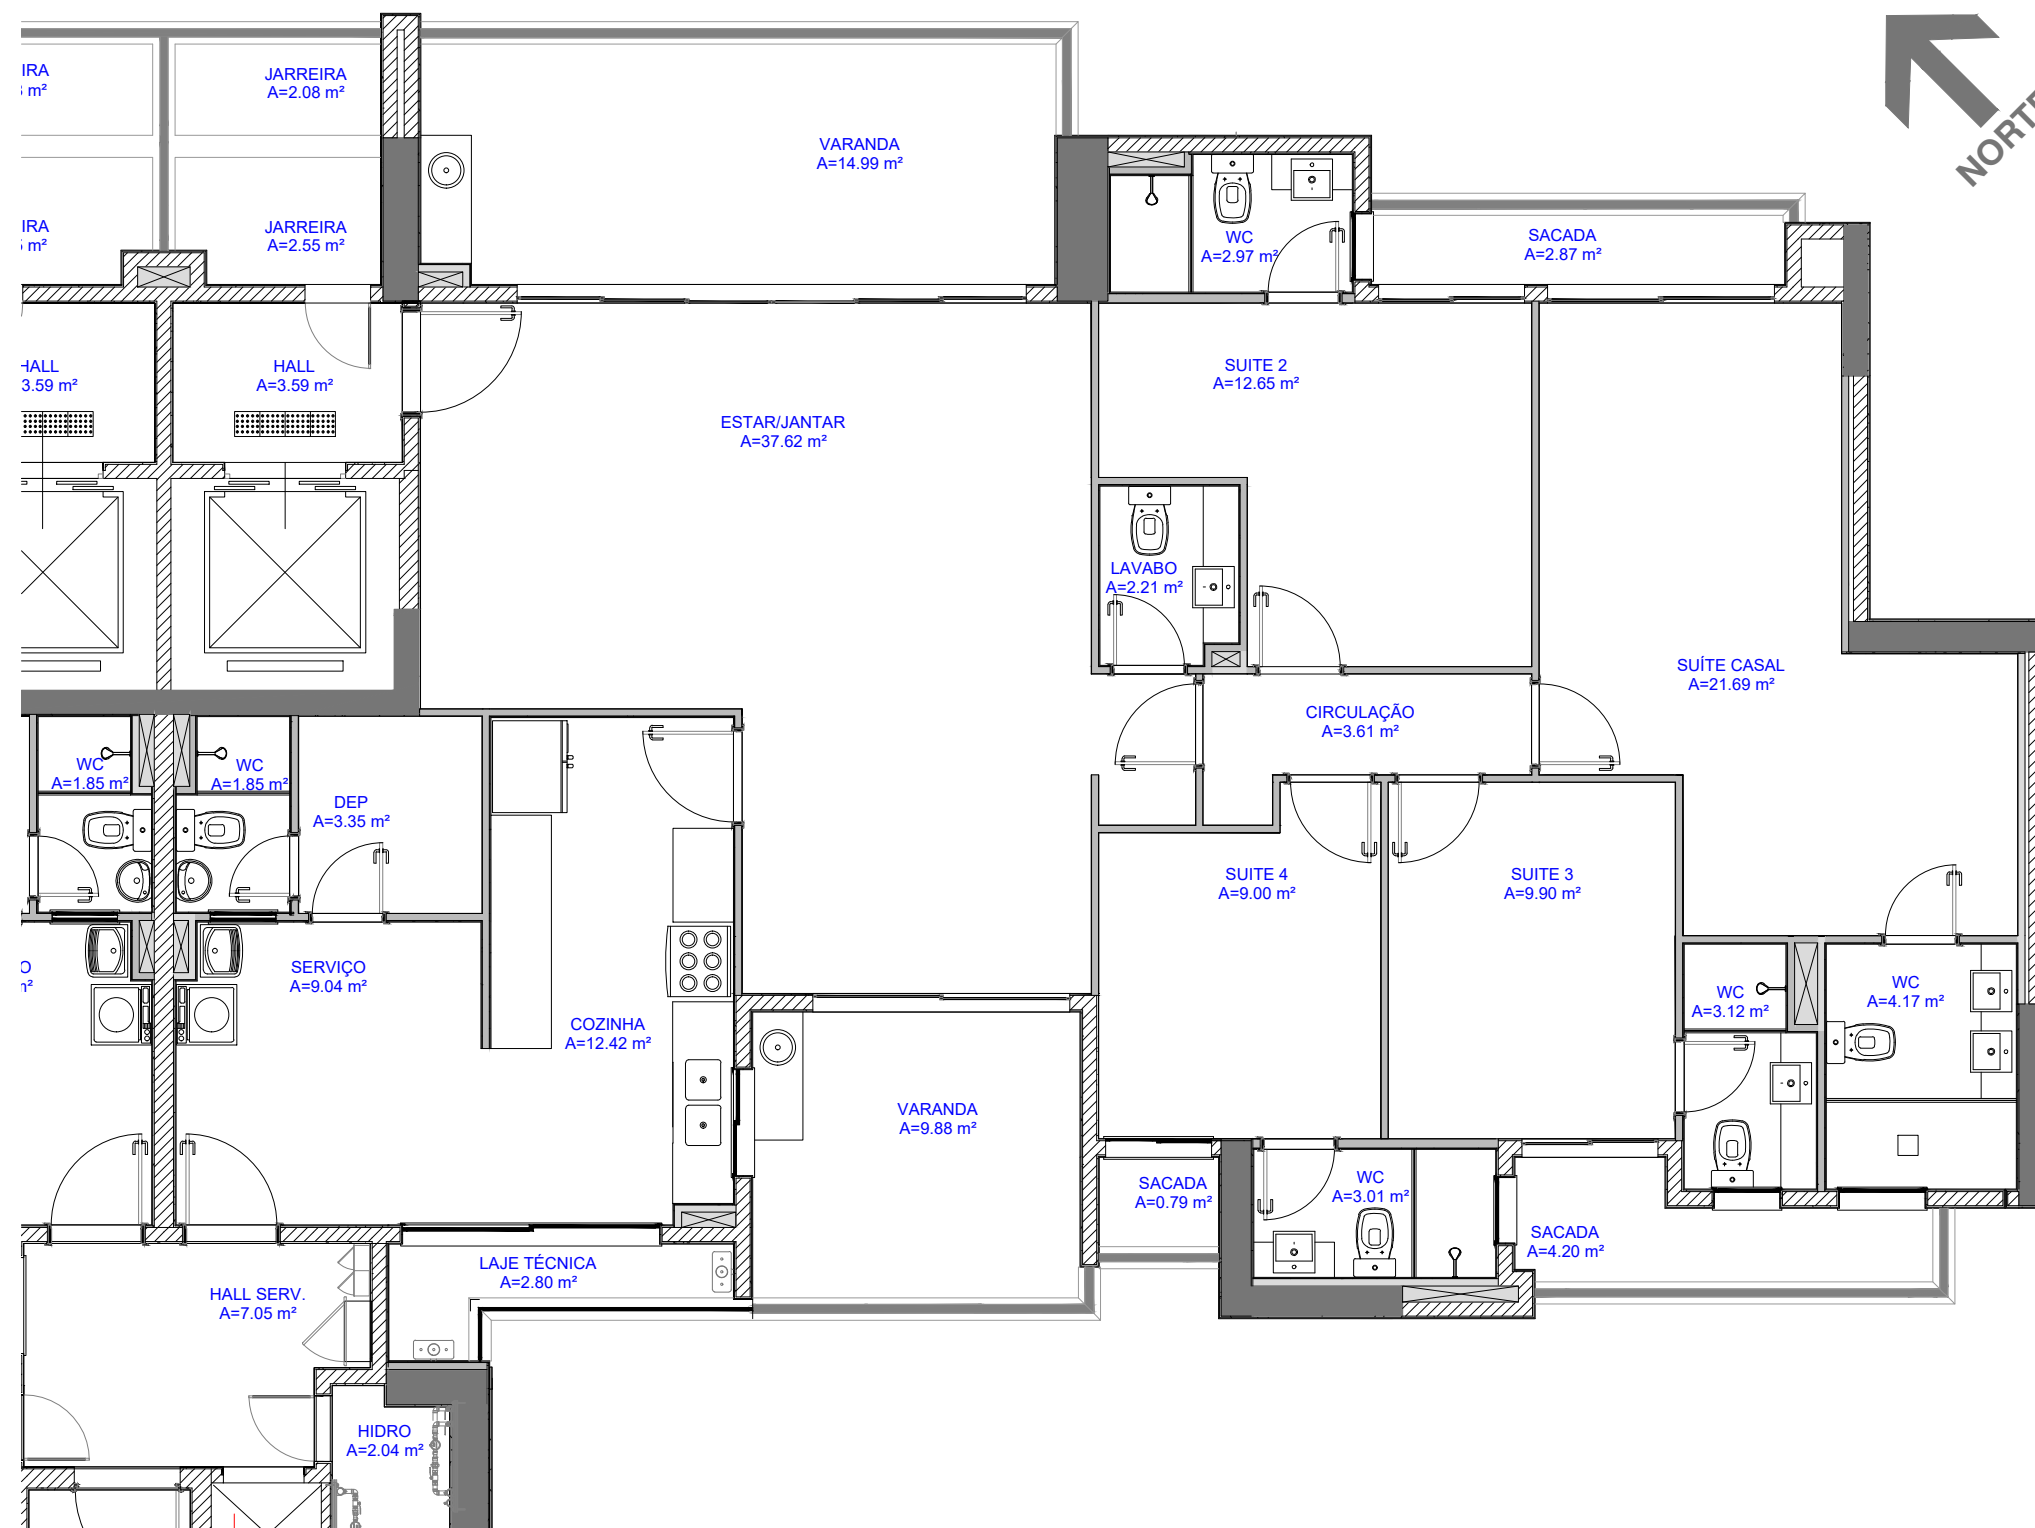

01

PLANTA APARTAMENTO – COLUNA 00
APTO MODELO: D, D1, D2, D3 E D4 – PLANTA OPÇÃO

ESCALA sem escala

OBS: AS MEDIDAS E ÁREAS INDICADAS EM PLANTA FORAM DETERMINADAS EM PROJETO. ELAS PODERÃO SOFRER PEQUENAS VARIAÇÕES DURANTE A EXECUÇÃO DO EMPREENDIMENTO.