


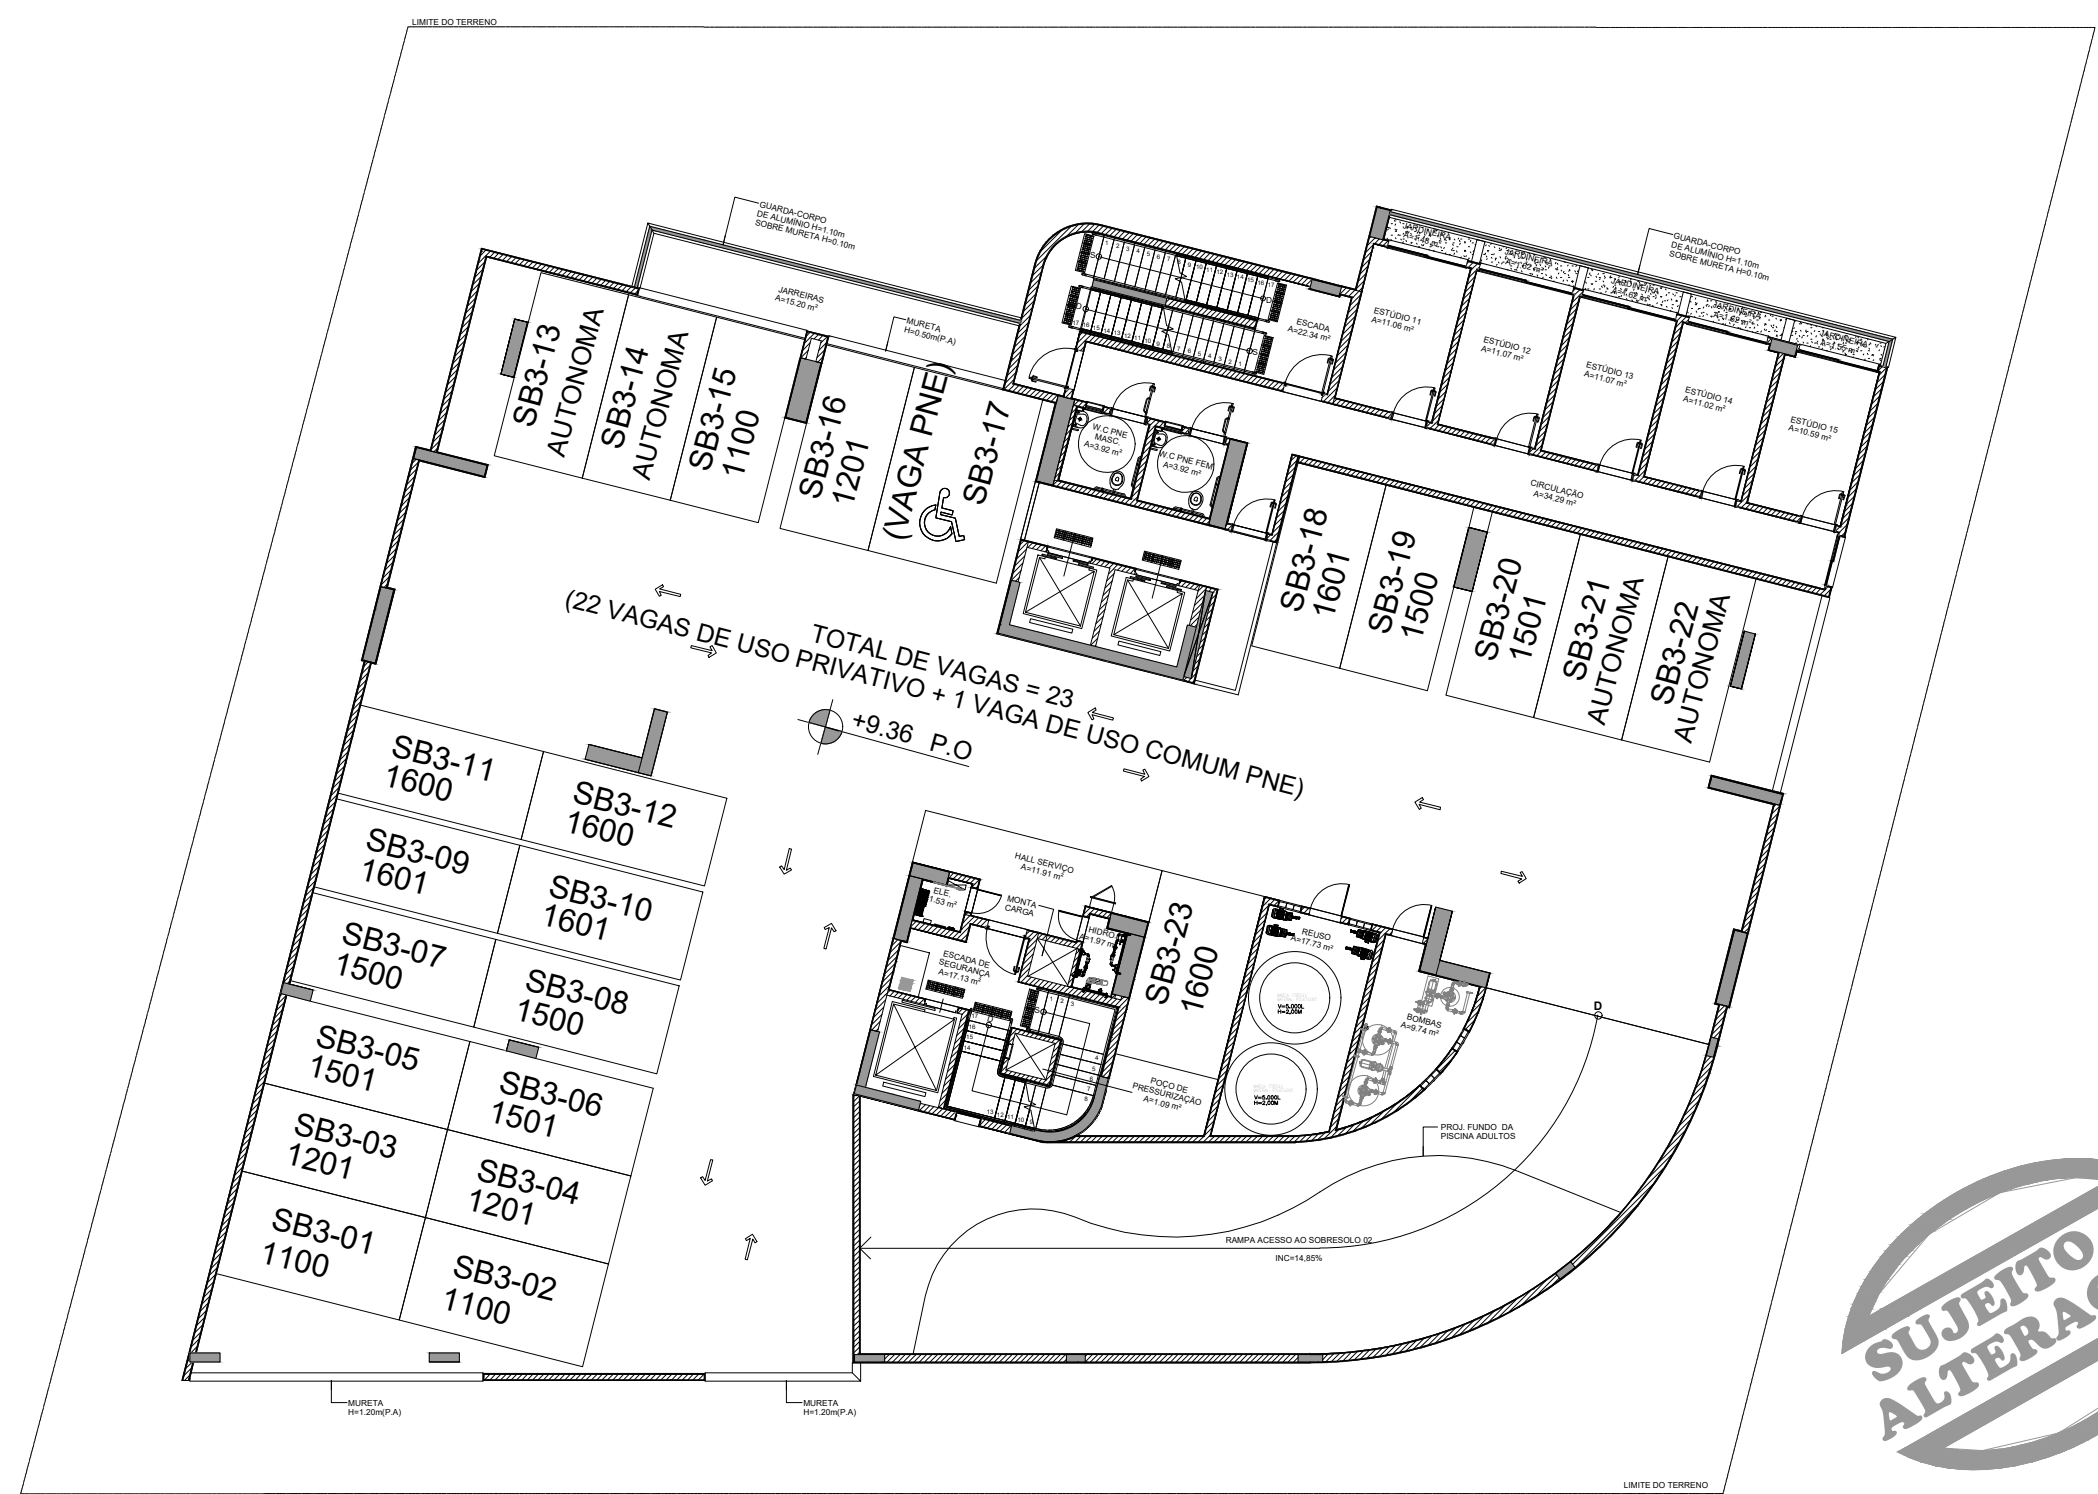

01 PLANTA VAGAS SOBRESSOLO 3
ESC: 1/200

234 - ED. FLORA		
CONTROLE DE ALTERAÇÃO DE PROJETO		
REV.	DATA	DESCRIÇÃO
00	31/05/23	EMIÇÃO INICIAL
01	23/10/24	AJUSTE DIMENSÕES
REVISÃO: 01		DATA REVISÃO: 23/10/2024
DESCRIÇÃO: PL. VAGAS - SOBRESSOLO 3		
ASSINATURA PROPRIETÁRIO:		
ASSINATURA CONSTRUTORA:		