


FLORA

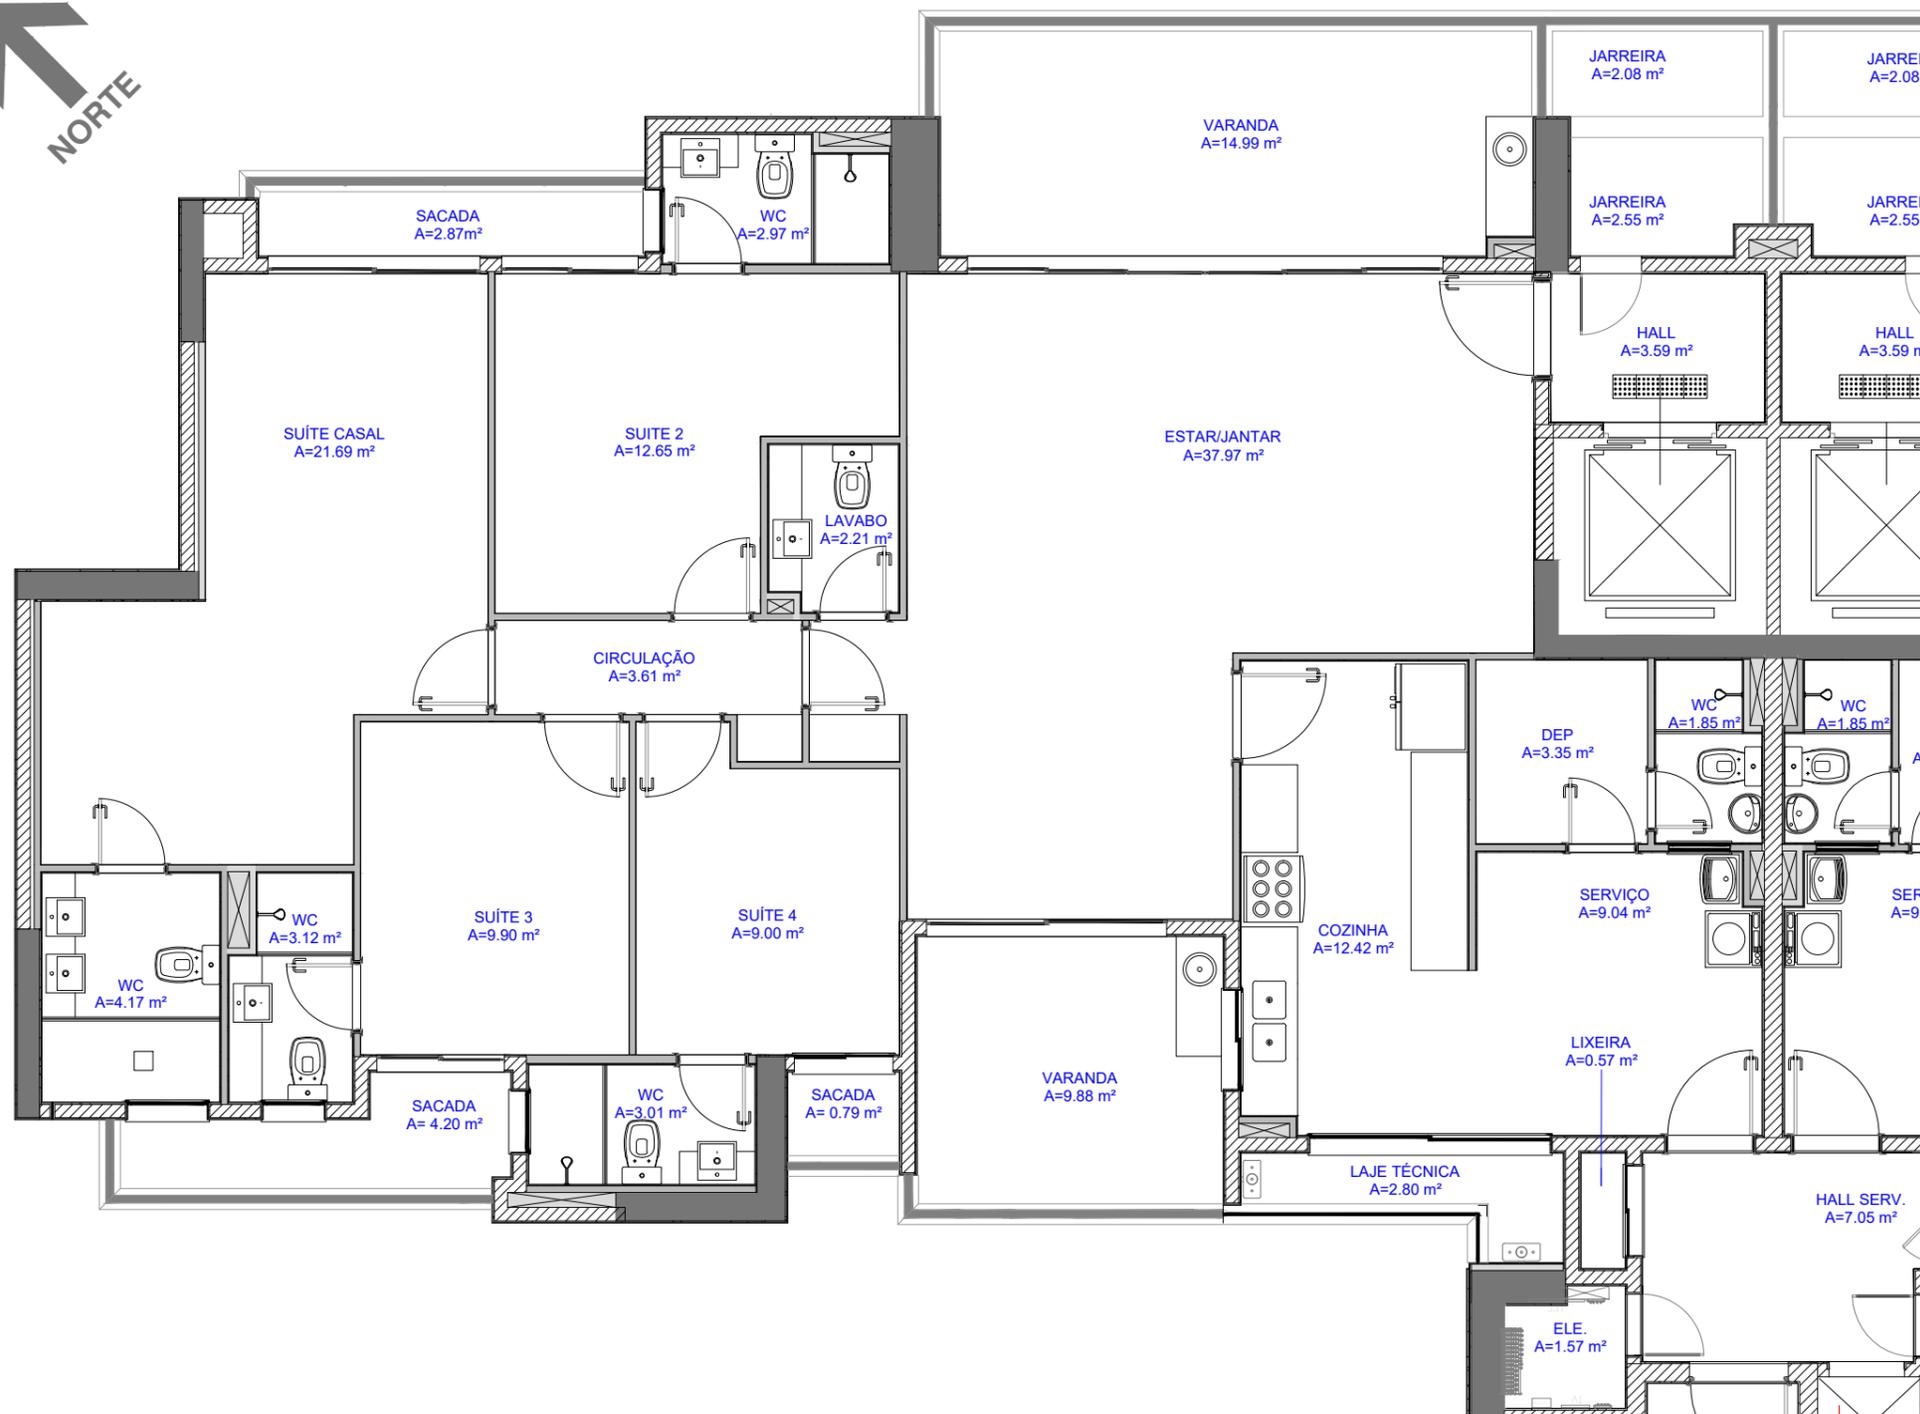

CONTROLE DE ALTERAÇÃO DE PROJETO

REV.	DATA	DESCRIÇÃO
00	13/06/23	EMISSÃO INICIAL
01	04/07/23	ALTERAÇÃO DE TÍTULO
02	23/10/24	MUDANÇA MEDIDAS

REVISÃO: 02 DATA REVISÃO: \_\_\_/\_\_\_/\_\_\_

DATA DA APROVAÇÃO: \_\_\_/\_\_\_/\_\_\_

ASSINATURA PROPRIETÁRIO: \_\_\_\_\_

ASSINATURA RESPONSÁVEL TÉCNICO: \_\_\_\_\_

PRANCHA: \_\_\_\_\_



MOTA MACHADO  
Igual a você diferente

08

PLANTA APARTAMENTO – COLUNA 01  
APTO MODELO: D, D1, D2, D3 E D4 – PLANTA OPÇÃO

01

ESCALA

sem escala

OBS: AS MEDIDAS E ÁREAS INDICADAS EM PLANTA FORAM DETERMINADAS EM PROJETO. ELAS PODERÃO SOFRER PEQUENAS VARIAÇÕES DURANTE A EXECUÇÃO DO EMPREENDIMENTO.