

VN Arquitetura & Negócios Imobiliários Ltda.
Rua Joaquim Inácio 465/105-Ilha do Leite - PE
E-Mail: veronicanumeriano@yahoo.com.br
Fones: 3423-8006 99203-5777

VERÔNICA
NUMERIANO
ARQUITETOS ASSOCIADOS

Projeto para construção de edifício habitacional multifamiliar no Lote 14-A, da Quadra "F", do Loteamento Pedro Bérnago, situado na Rua Pedro Bérnago, antiga Rua Taguatinga, Boa Viagem, Recife-PE.

Zona	ZAC Moderada	Uso	Habitacional Multifamiliar
Etapa	Projeto Legal	Desenho	Arq. Rafael Maciel
Data	05/05/2021	Escala	1/100
Prancha	Fachadas	Nº	13
Arquivo	137-VN-AHQ-PL-P13-FAC-R01.dwg		


Proprietário
CONLAR Empreendimentos Ltda
08.680.467/0001-31 CNPJ

Construção
CONLAR Empreendimentos Ltda
08.680.467/0001-31 CNPJ


Responsável Técnico (Outra)
Jair Teixeira de Barros Filho
9.513 DPE CREA

Responsável Técnico (Projeto)
Verônica Duboucq Reis Ribeiro
A15.808-2_CAU


Responsável Técnico (Projeto)
Rafael de Carvalho Maciel
A50.155-7_CAU

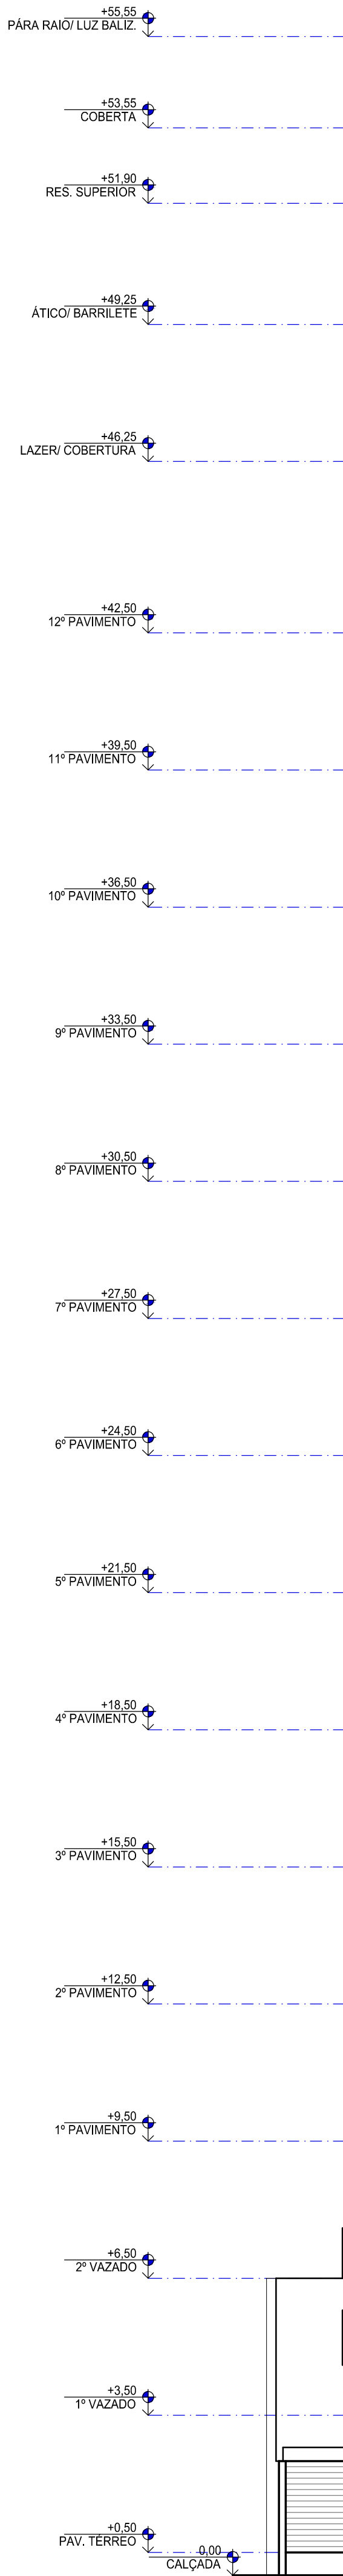

FACHADA - SUL
RUA PEDRO BERNAGO
ESCALA 1/100

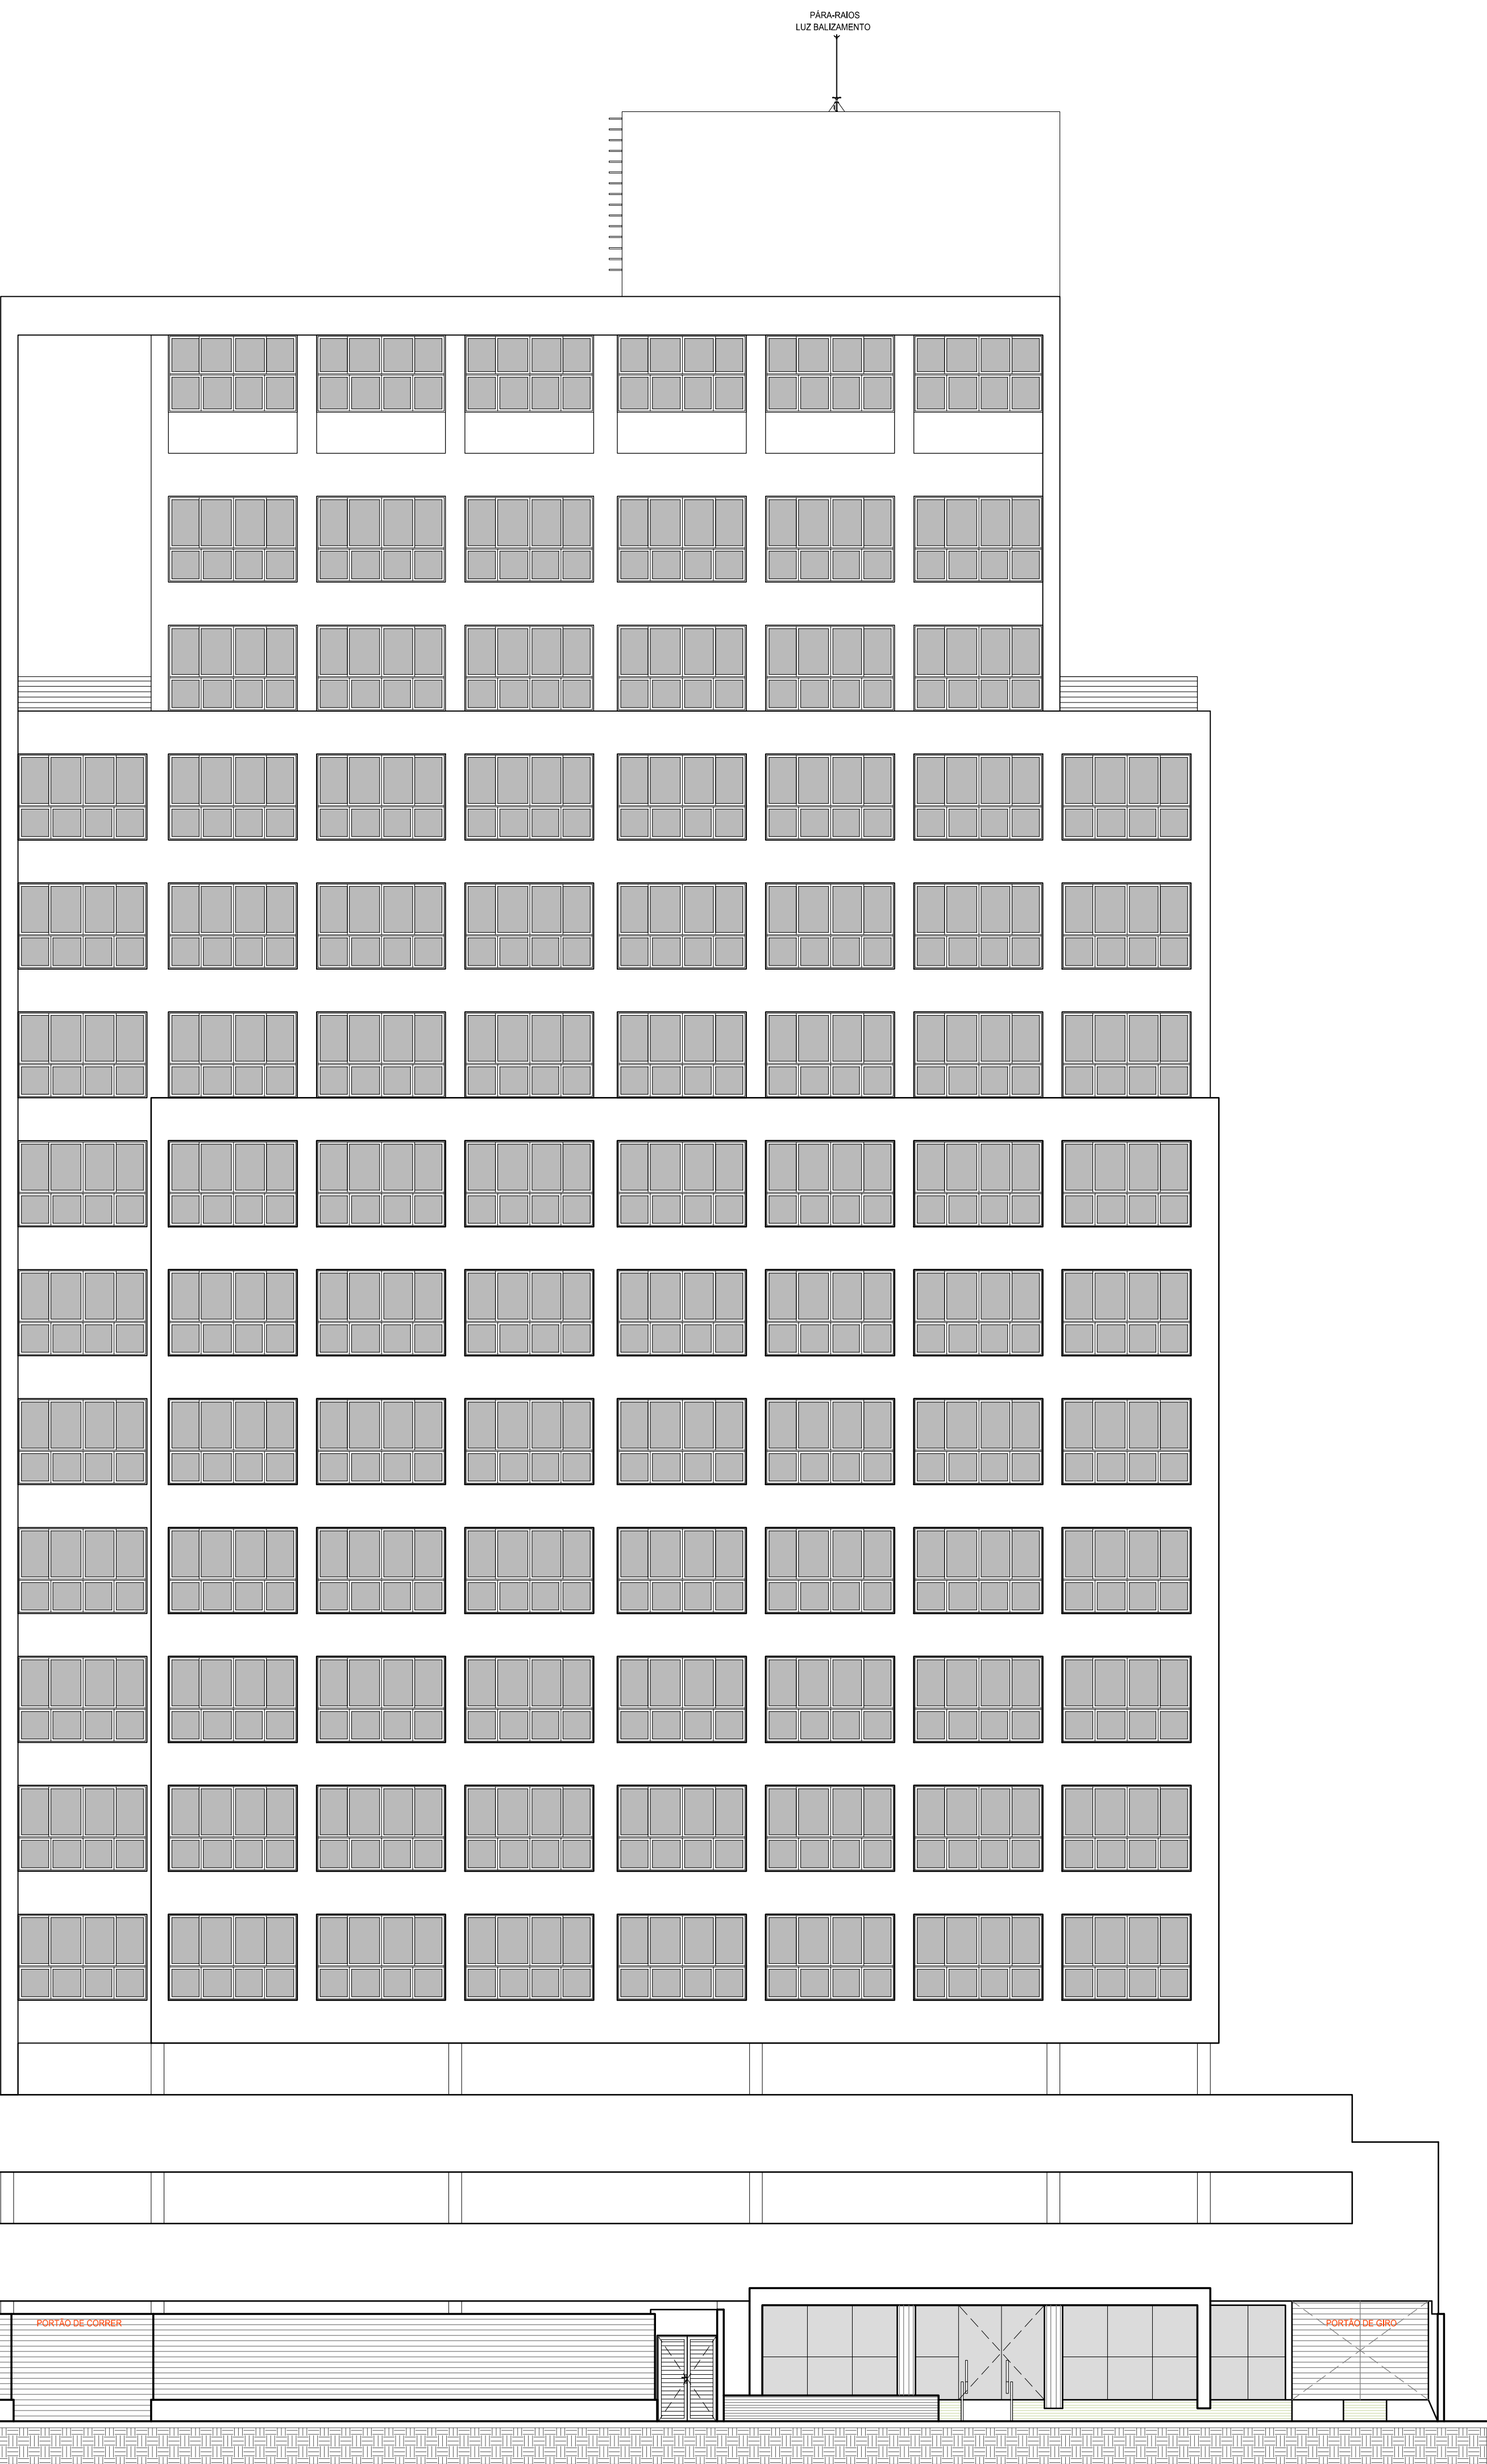

FACHADA - LESTE
ESCALA 1/100

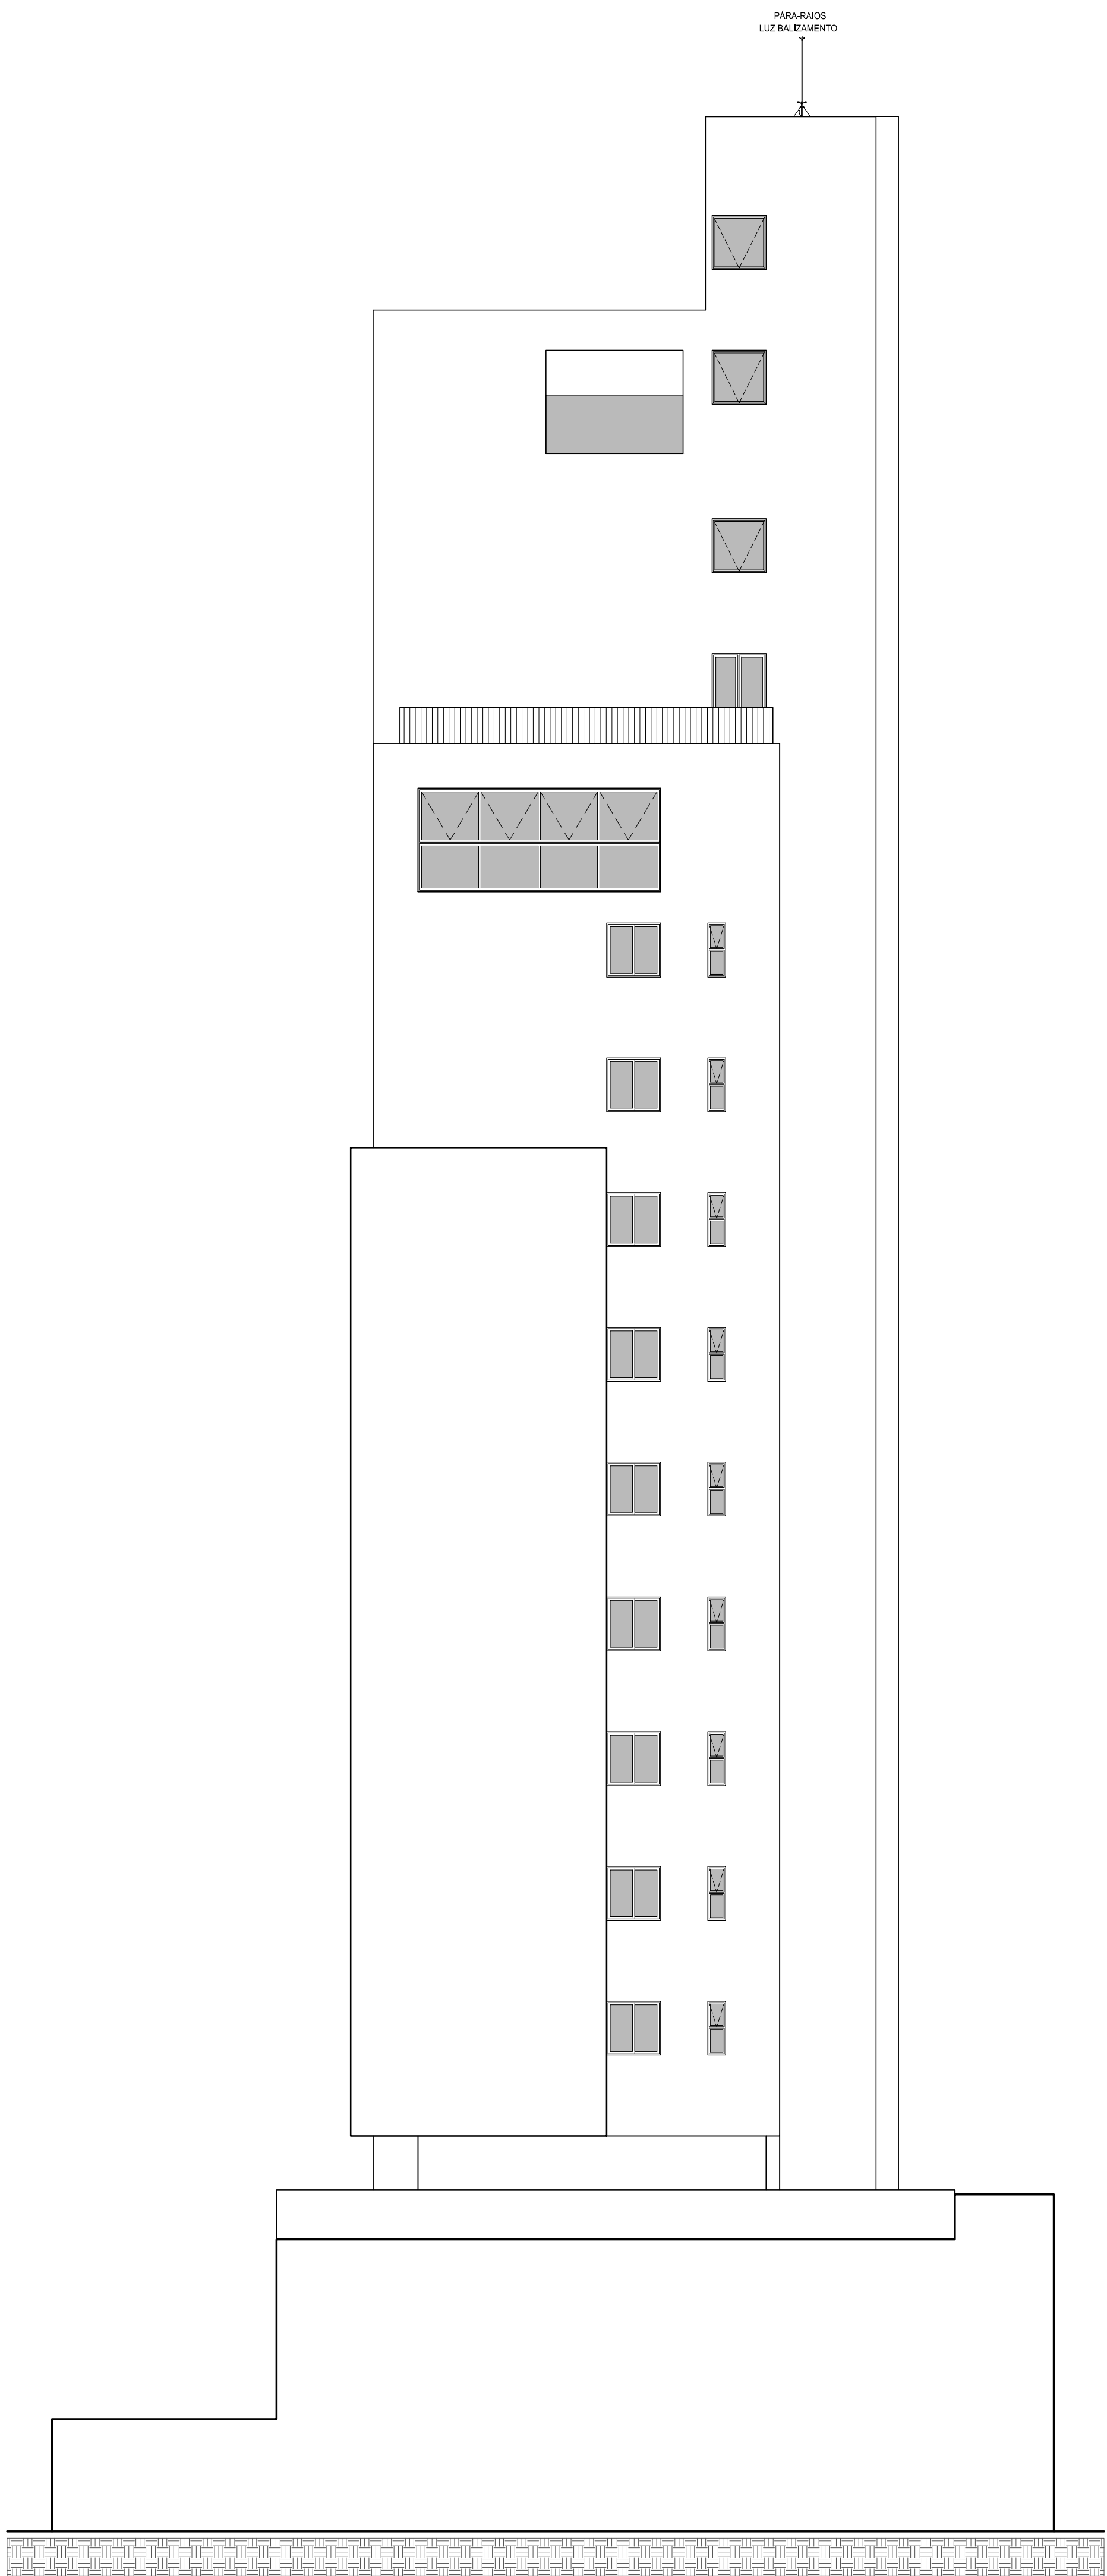

FACHADA - OESTE
ESCALA 1/100

