01 PLANTA BAIXA
ESCALA : 1 / 1.500

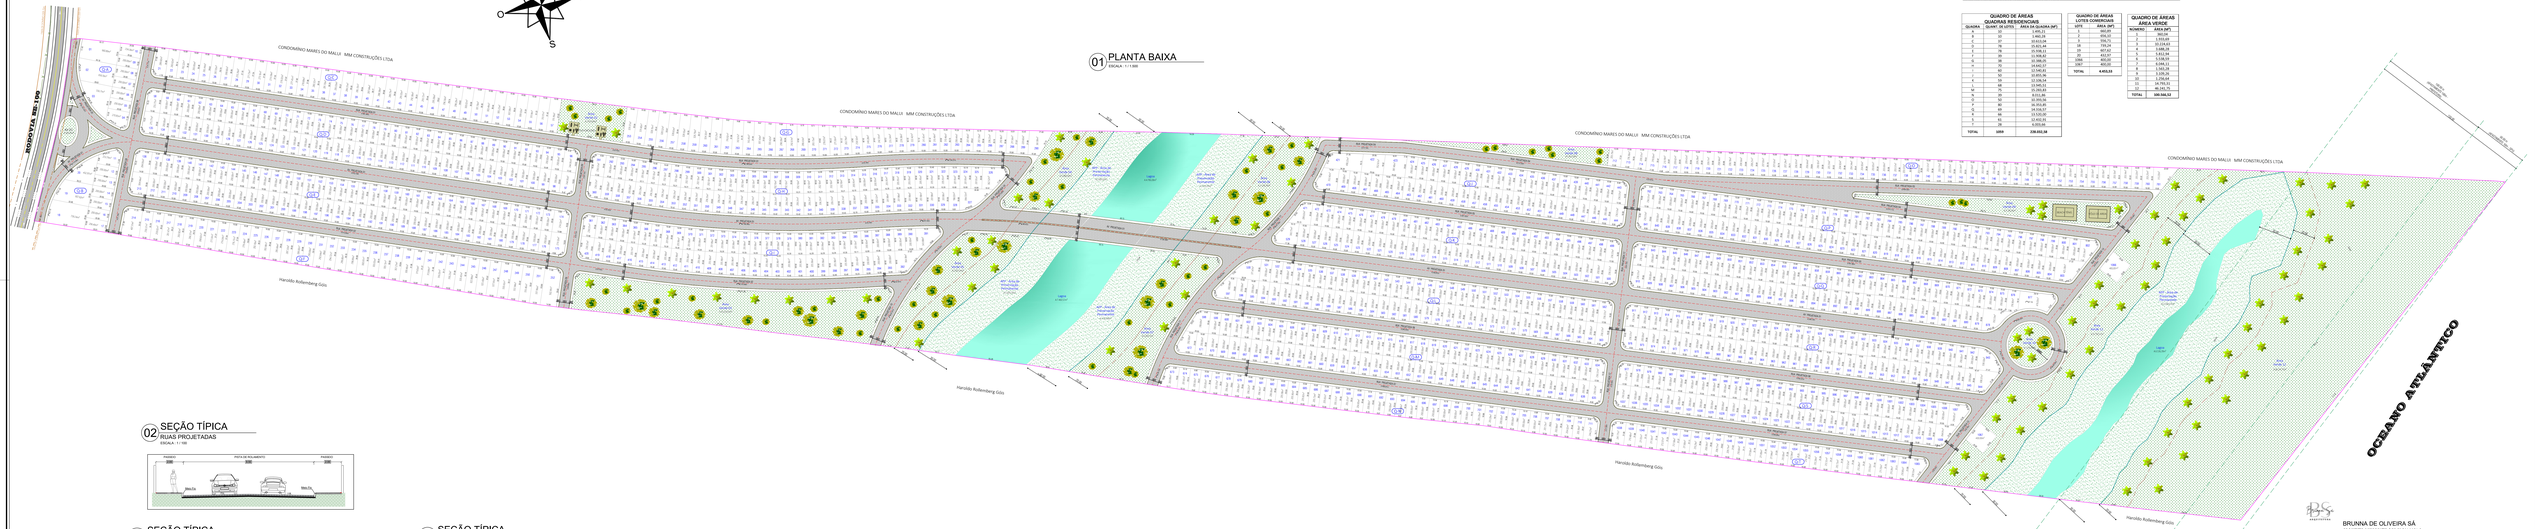

02 SEÇÃO TÍPICA
RUAS PROJETADAS
ESCALA : 1 / 100

03 SEÇÃO TÍPICA
AVENIDA PROJETADA 01 - PISTA SIMPLES
ESCALA : 1 / 100

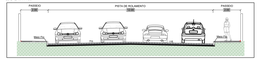

04 SEÇÃO TÍPICA
AVENIDA PROJETADA 01 - PISTA DUPLA
ESCALA : 1 / 100

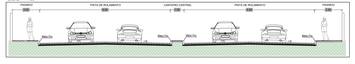

QUADRO DE ÁREAS - RESUMO

ITEM	DADOS DO LOTEAMENTO	MEDIÇÃO	
		ÁREA (m²)	QUANTIDADE	%
1	ÁREA TOTAL DO LOTEAMENTO	378.947,00		100
2	ÁREA TOTAL DAS FAIXAS DE PROTEÇÃO PERMANENTE	26.402,84	2	7,00
3	ÁREA TOTAL DAS LAGOAS INTERMITENTES	18.750,84	2	5,10
4	ÁREA TOTAL DE RUAS	71.000,00	17	19,00
5	ÁREA TOTAL LOTEADA (QUADRAS RESIDENCIAIS)	174.155,54	10	45,12
6	ÁREA TOTAL LOTEADA (QUADRAS COMERCIAIS)	4.453,53	6	2,86
7	ÁREA TOTAL DE ÁREAS DE RELAMENTO	1.000,00	2	0,30
8	SISTEMA VIÁRIO - PASSEIO	31.496,94		8,30
9	ÁREA PERMEÁVEL TOTAL	113.725,01		30,02
10	TOTAL DE LOTES RESIDENCIAIS		1050	
11	TOTAL DE LOTES COMERCIAIS		9	

OBS. 1 - AS ÁREAS CONSIDERADAS INTERNOS(AIS), SÃO RESULTANTES DA SOMA (%VAM DE PROTEÇÃO PERMANETE + ÁREAS VERDES + LAGOAS INTERMITENTES) DA ÁREA TOTAL DO LOTEAMENTO.
OBS. 2 - A ÁREA DE ÚTIL DO LOTEAMENTO É O CORRESPONDENTE A 53% (50 HAS.)SAI"I"STEIA NEGOCIADAS COM A PREFEITURA MUNICIPAL DA BARRA DOS COQUEIROS ATRAVÉS DE ESCRITURA.

QUADRO DE ÁREAS QUADRAS RESIDENCIAIS

QUADRA	QUANT. DE LOTES	ÁREA DA QUADRA (M²)

QUADRO DE ÁREAS LOTES COMERCIAIS

LOTE	ÁREA (M²)
TOTAL	**4.453,53**

QUADRO DE ÁREAS ÁREA VERDE

NUMERO	ÁREA (M²)

LEGENDA

- PAVIMENTAÇÃO PROJETADA
- CALÇADA PROJETADA
- MEIO-FIO PROJETADO
- LIMITE DE FAIXA DE DOMÍNIO
- EIXO DA VIA
- ÁREA VERDE
- APP-ÁREA DE PRESERVAÇÃO PERMANENTE
- LAGOA INTERMITENTE
- QUADRA

Notas:

1 – Processo de obtenção das áreas em arquivos digitais, envolve a criação de polígonos em todo perímetro da construção resultando assim em áreas mais precisas e exatas, porém pode haver diferenças devido ao arredondamento das casas decimais em cálculos que usualmente não são consideradas quando feitos os cálculos a mão e/ou calculadora;
2 – Todas as dimensões devem ser conferidas "in loco" na obra;
3 – De acordo com a Lei n. 9.610/98, quaisquer modificações na obra só poderão ser feitas com autorização do autor do projeto;
4 – Todas as instalações prediais devem ser consultado e executado todos os detalhes conforme projeto estrutural, hidro-sanitário, esgoto e elétrico (não fazem parte deste jogo de projeto);
5 – Símbolos estruturais com pilares, vigas, lajes e fundações representados nesse projeto arquitetônico, tem caráter exclusivamente ilustrativo, todas as medidas, especificações e detalhes deste elementos deverão ser consultados no projeto estrutural;
6 – Símbolos de hidráulico e sanitário, como pia, chuveiro e vasos sanitários, representados neste projeto arquitetônico tem caráter exclusivamente ilustrativo. Todas as medidas, especificações e detalhes deste elementos deverão ser consultados no projeto hidro-sanitário;
7 – Não é permitido a reprodução (execução) deste projeto sem a devida autorização do autor (Lei 9610/98);
8 – Materiais de construção e de acabamento deverão ser consultados em projeto executivo (não fazem parte de jogo de projetos).

BRUNNA DE OLIVEIRA SÁ
ARQUITETA E URBANISTA CAU/DF Nº B16411TD-0

EMPREENDIMENTO	PARK DOS COQUEIROS RESIDENCE
PROJETO	IMPLANTAÇÃO DE LOTEAMENTO - URBANÍSTICO
PRANCHA	PLANTA DE LOTEAMENTO (PLANTA ÚNICA)
PROPRIETÁRIO	CONSTRUCENTER
ENDEREÇO	RODOVIA SE 100, CAPUAN - BARRA DOS COQUEIROS/SE
DATA	DEZEMBRO/2023
ESCALA	1.1500
REVISÃO	00
ARQUIVO	RESIDENCIAL COPACABANA-LRB-01
DESENHO	
FOLHA	01 / 01

CONSTRUCENTER EMPREENDIMENTOS